
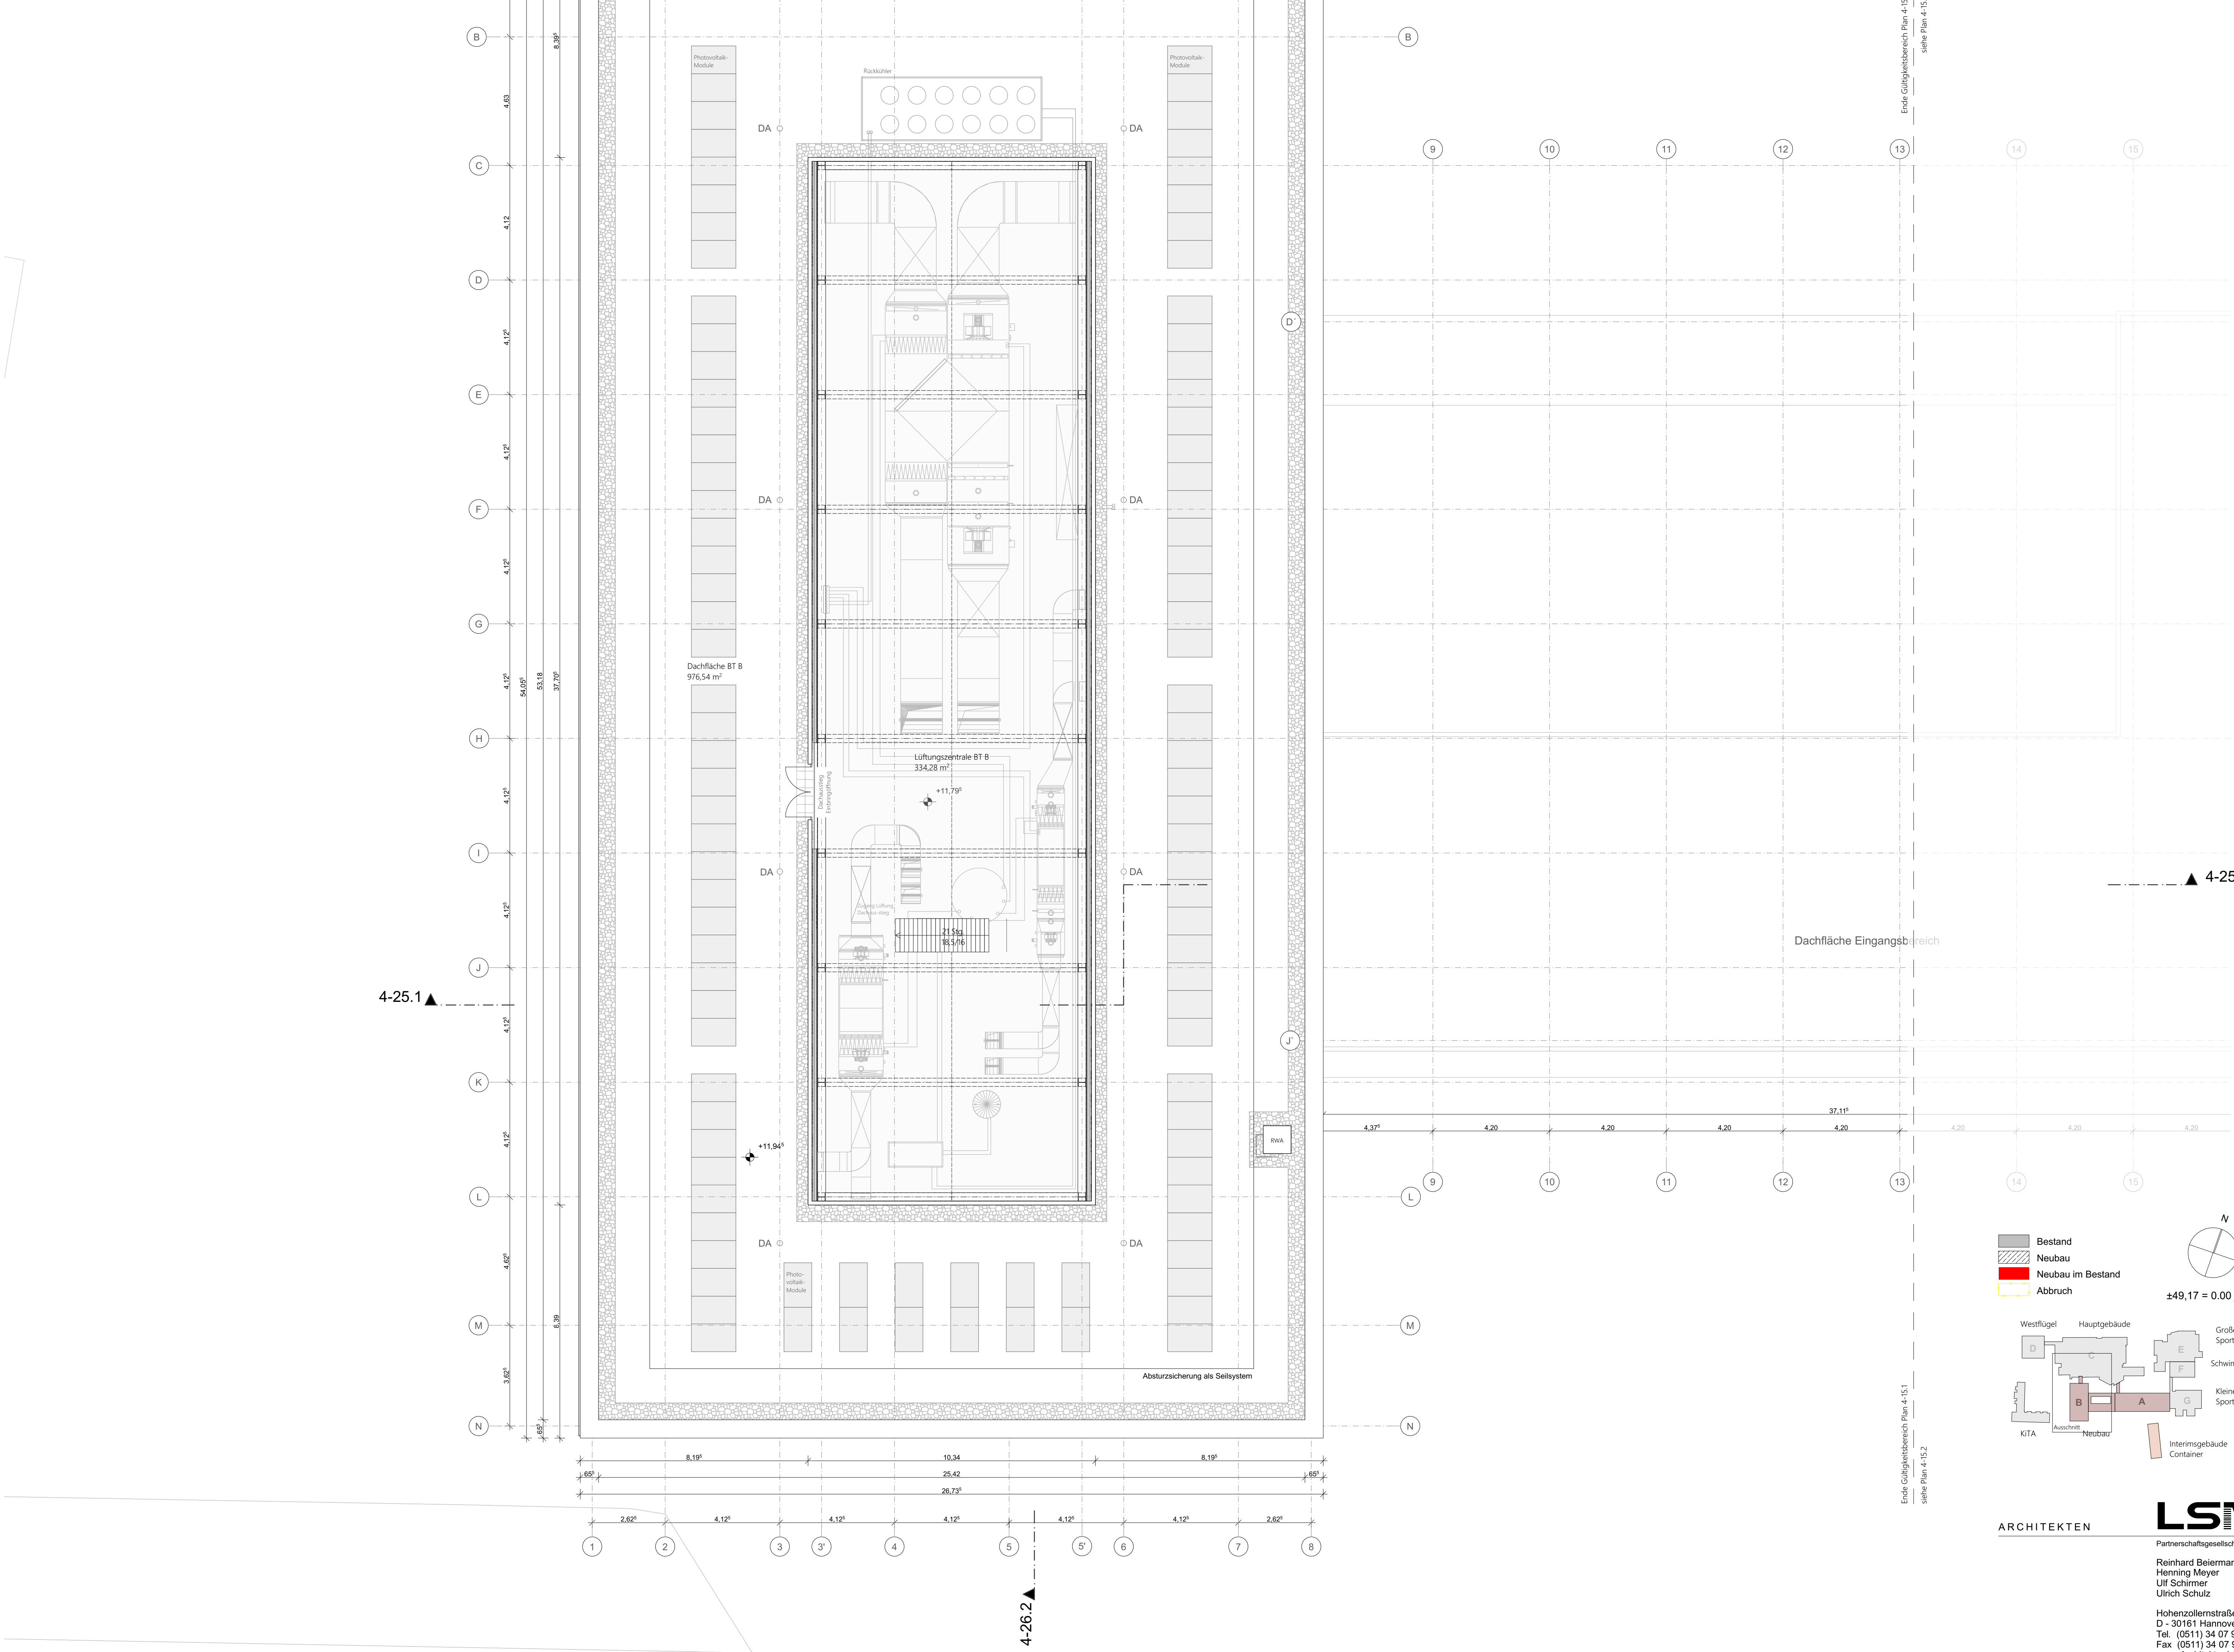


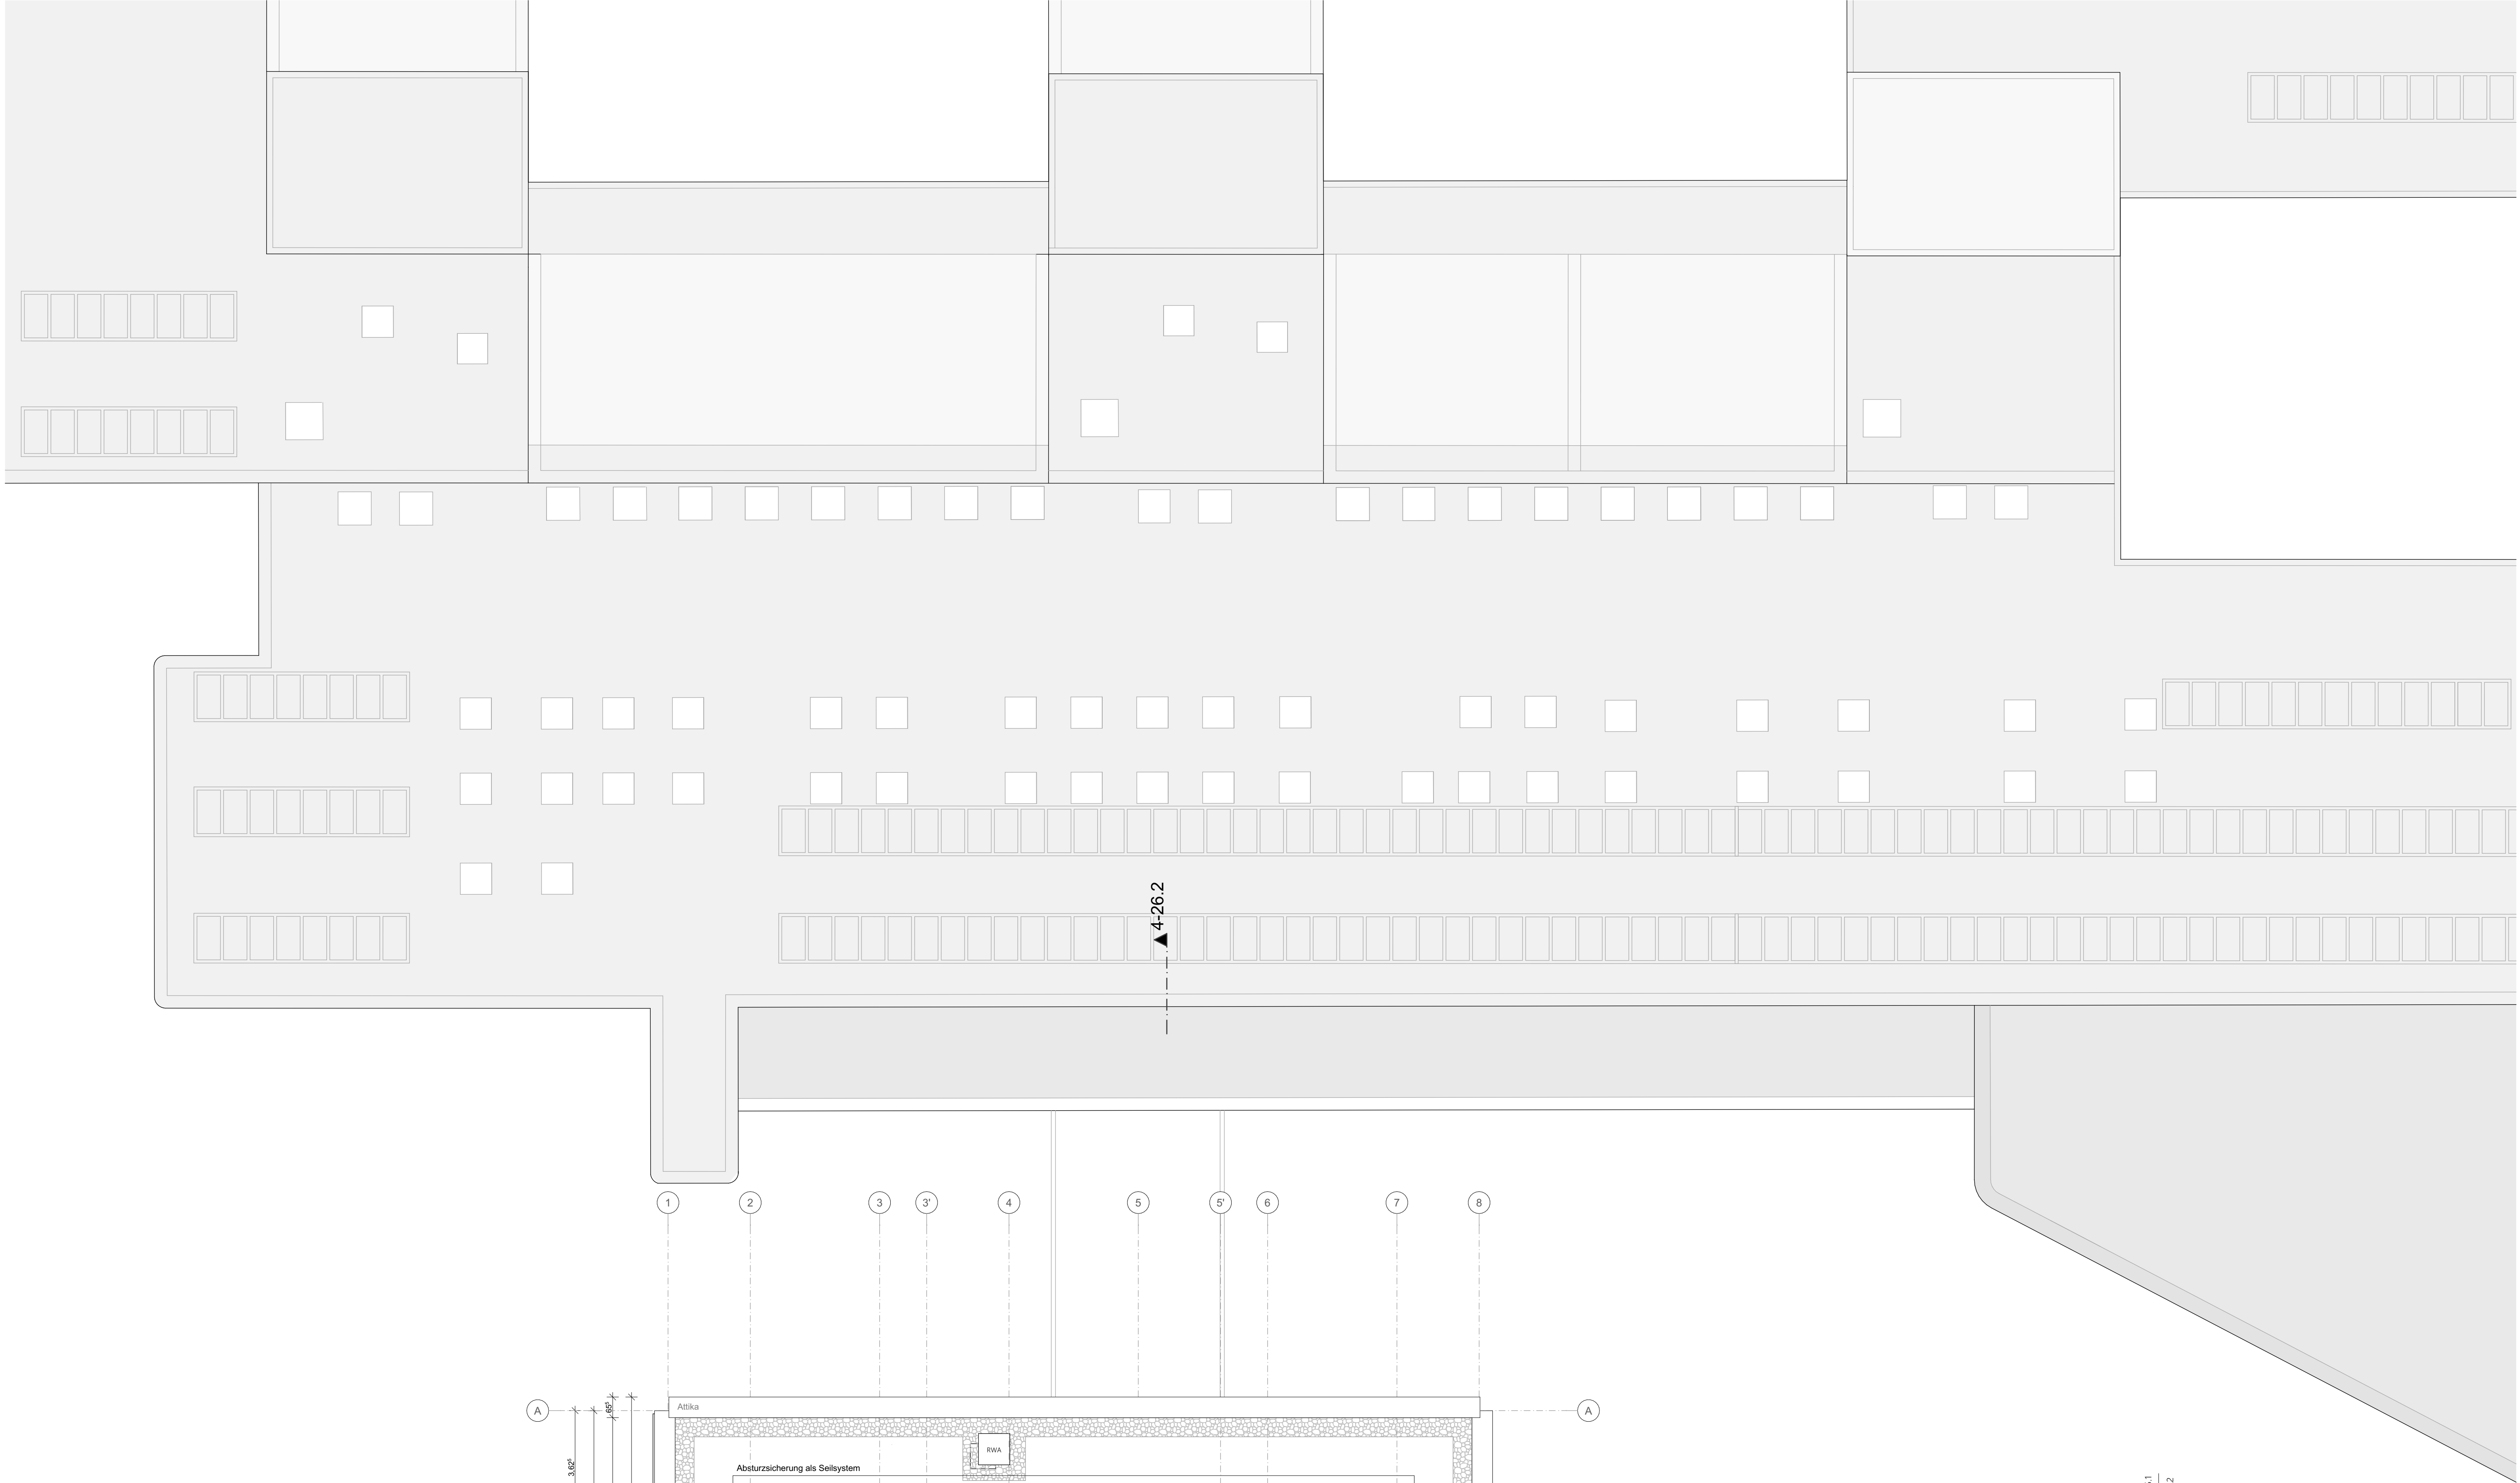

Legend:

- Bestand (Existing)
- Neubau (New Building)
- Neubau im Bestand (New Building in Existing)
- Abbruch (Demolition)

Orientation:

Westflügel Hauptgebäude Große Sporthalle
KITA Bauteil A Bauteil B Bauteil C Kleine Sporthalle
Interimsgebäude Container

Scale: ±49,17 = 0.00, ü NN

ARCHITEKTEN

LSM

Partnerschaftsgesellschaft mbH
Rainhard Beiermann BDA
Henning Meyer BDA
Ulf Schürmer BDA
Ulrich Schulz BDA

Hohenzollernstraße 26
D - 30161 Hannover
Tel. (0511) 34 07 86 - 2
Fax (0511) 34 07 86 - 40
www.Architekten.LSM.de

Bauvorhaben:
Erweiterung
Georg Büchner Gymnasium
Hirtenweg 20
30926 Seelze

Bauherr:
Stadt Seelze
Rathausplatz 1
30926 Seelze

4-15.1

Dachaufsicht
Bauteil B

Blattgröße: A0
Maßstab: 1:100
CAD: 2013 GBG.pln
Bearbeiter: US/SZ/JL/CP
Gezeichnet: CP / JL
Datum: 09.08.2021