




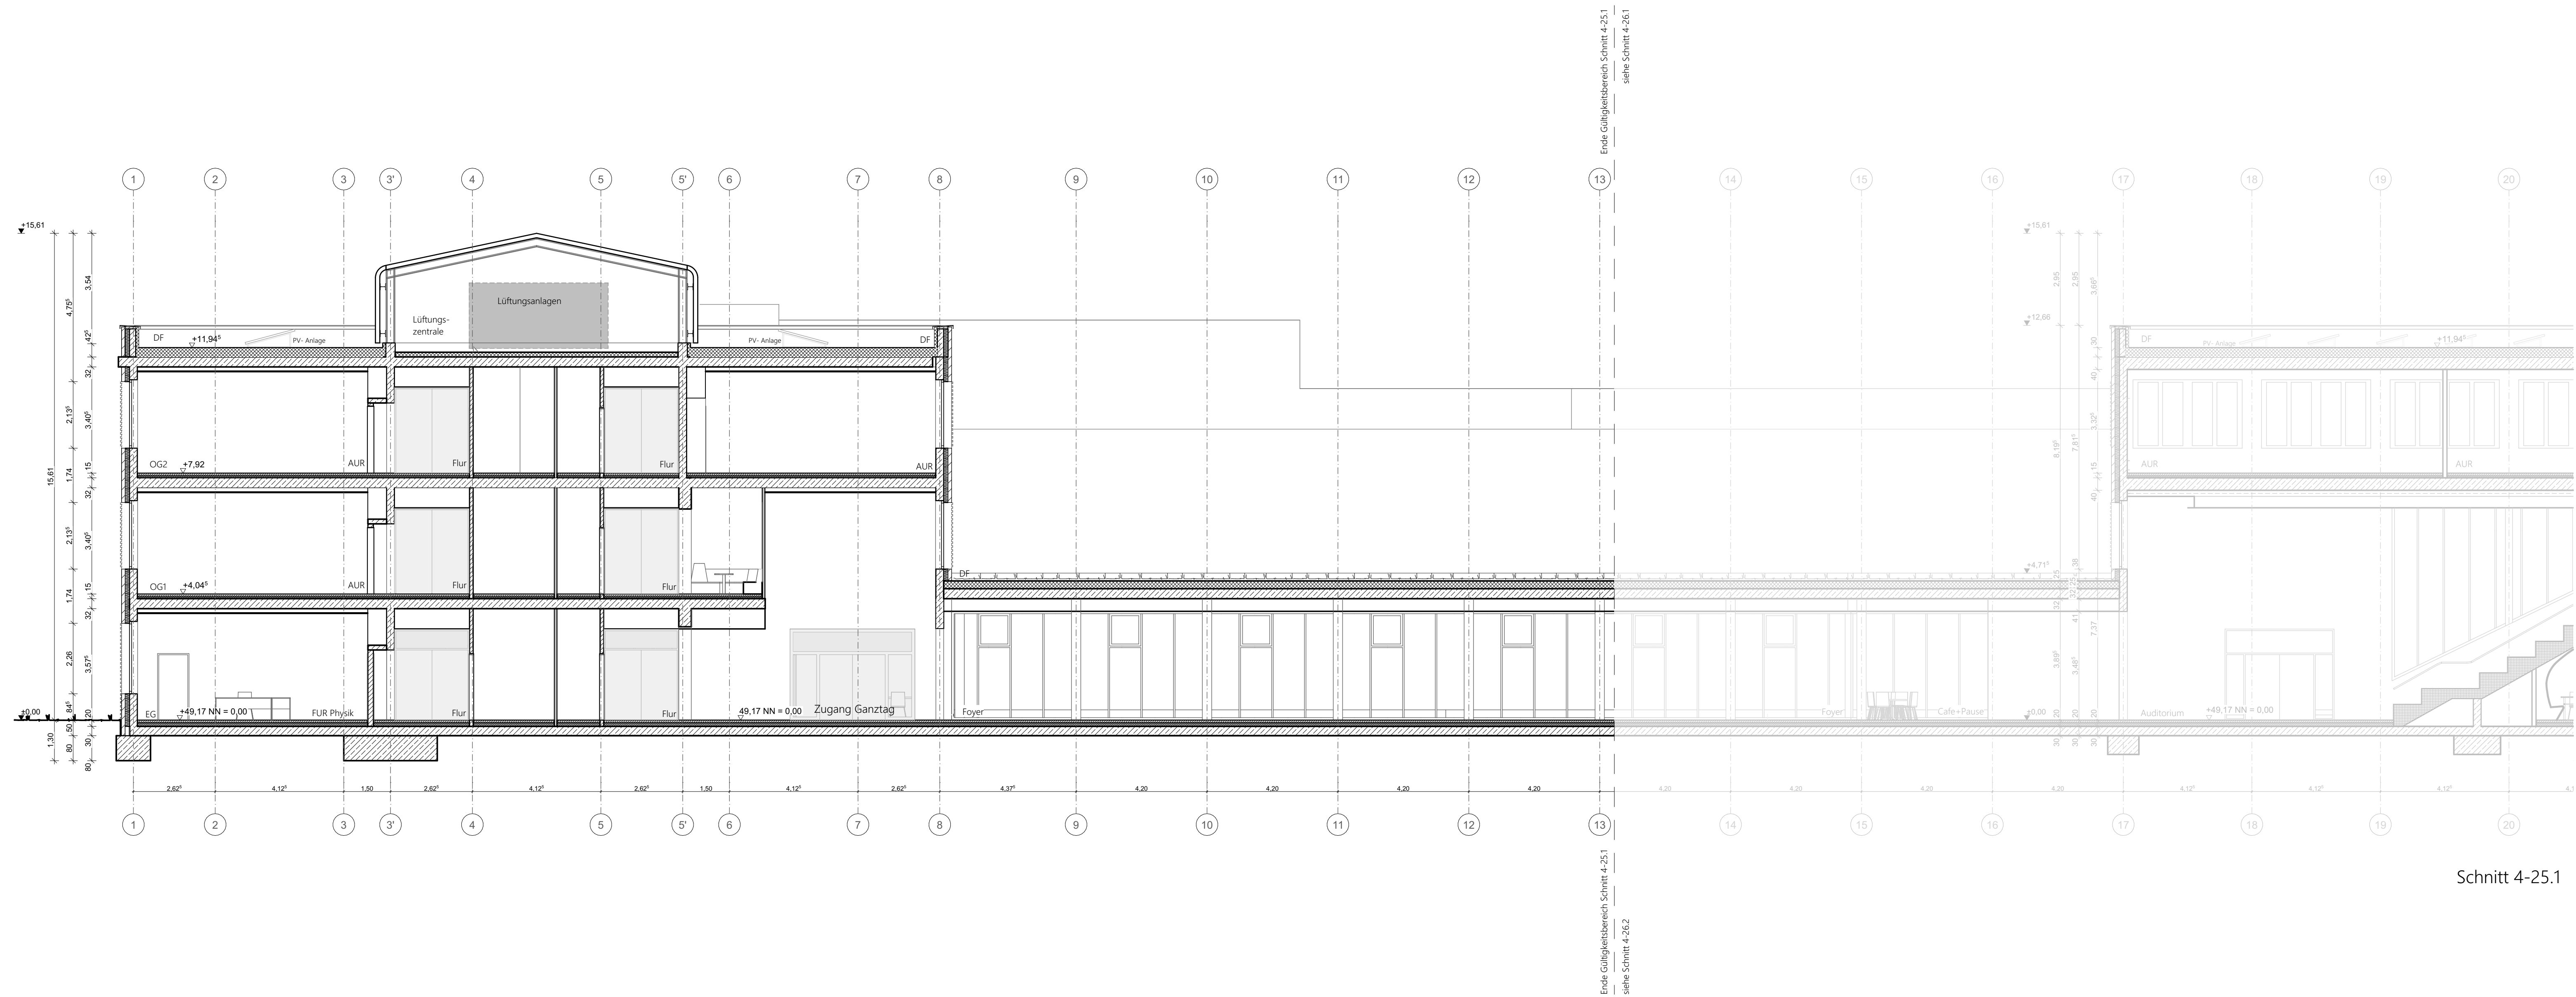

Schnitt 4-25.1

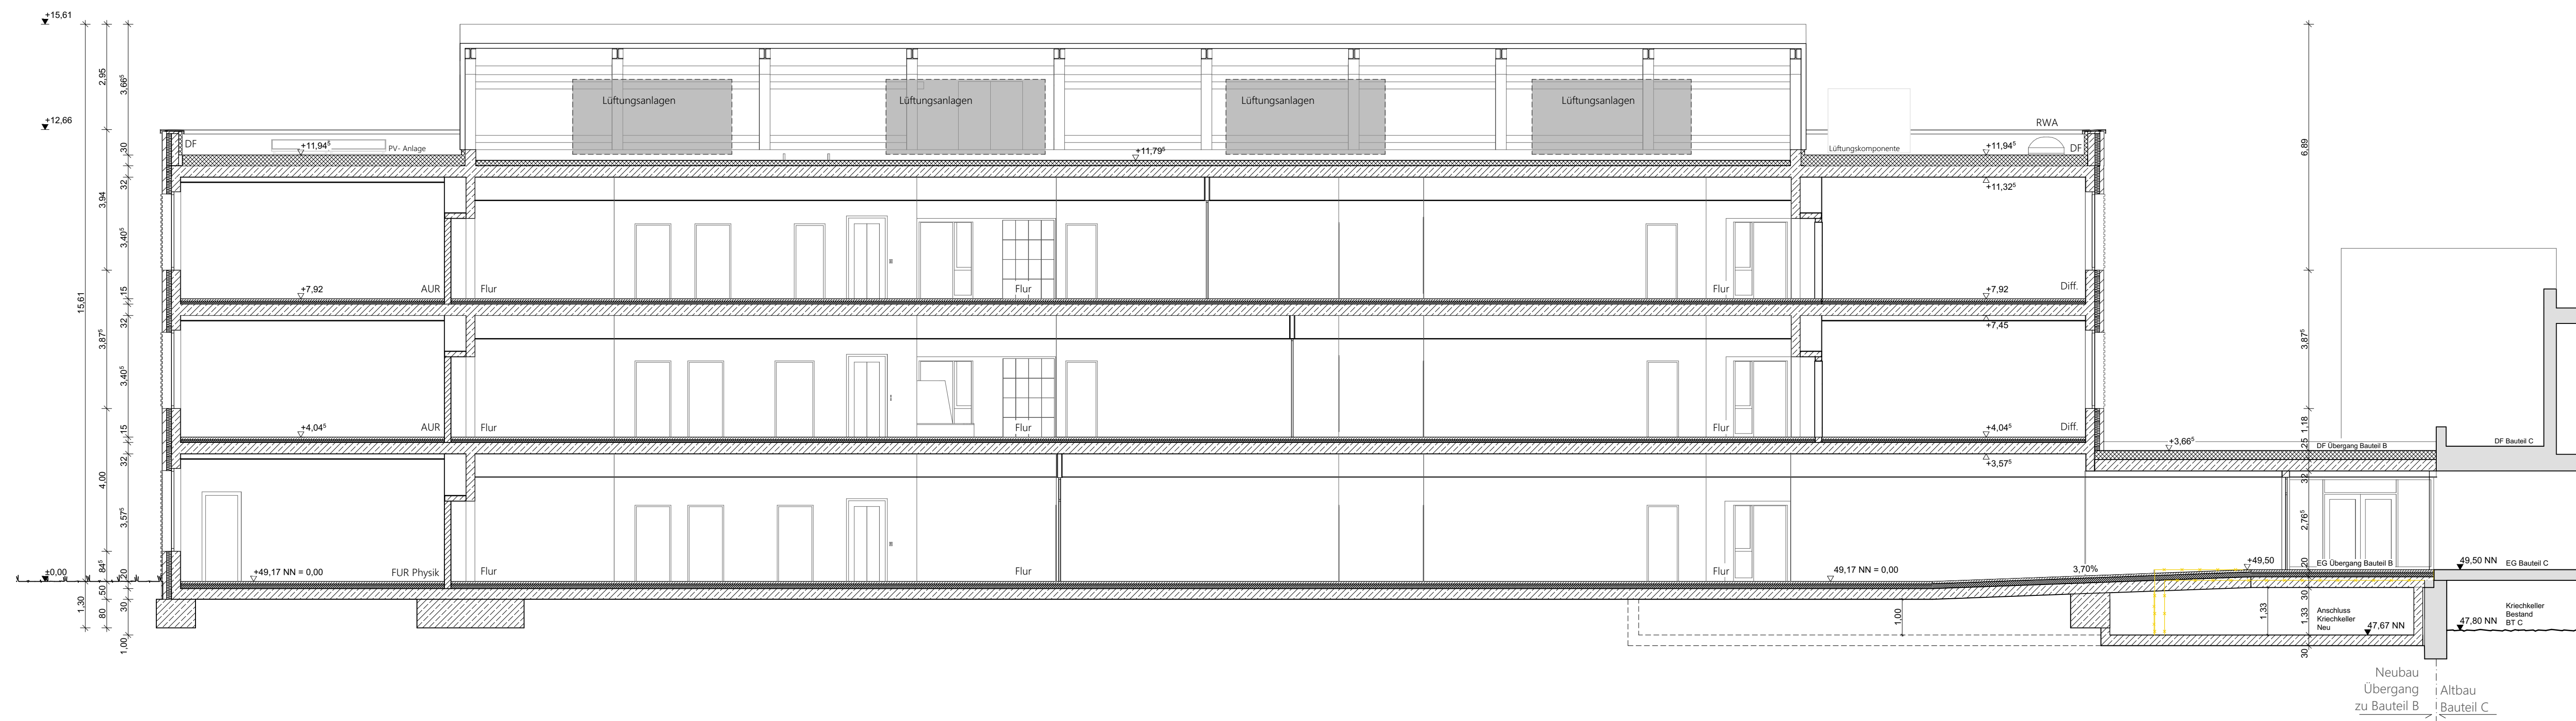

Schnitt 4-25.2

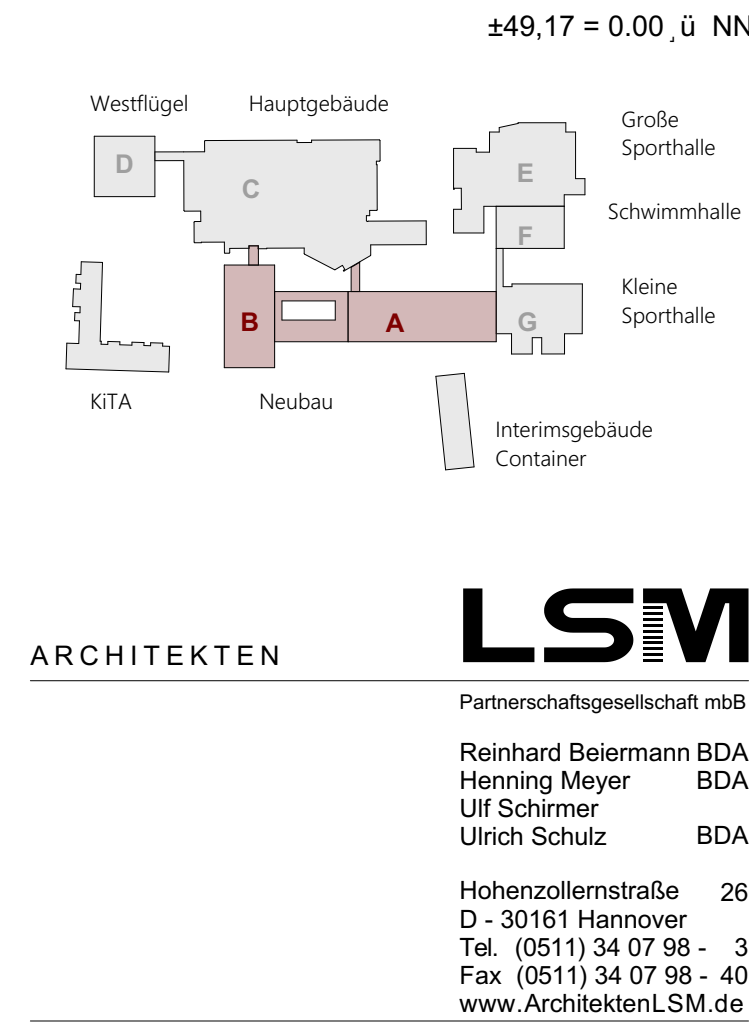

ARCHITEKTEN

LSM

Partnerschaftsgesellschaft mbH

Reinhard Beiermann BDA
Henning Meyer BDA
Ulf Schirmer BDA
Ulrich Schütz BDA

Hohenzollernstraße 26
D - 30161 Hannover
Tel. (0511) 34 07 98 - 3
Fax (0511) 34 07 98 - 40
www.Architekten.LSM.de

Bauvorhaben:
Erweiterung
Georg Büchner Gymnasium
Hirtweg 20
30926 Seelze

Bauherr:
Stadt Seelze
Rathausplatz 1
30926 Seelze

4-25

Schnitt 4-25.1
Schnitt 4-25.2

Blattgröße: A0
Maßstab: 1:100
CAD: 2013 QBG.pln
Bearbeiter: US/SZ/JL/CP
Gezeichnet: CP / JL
Datum: 09.08.2021