




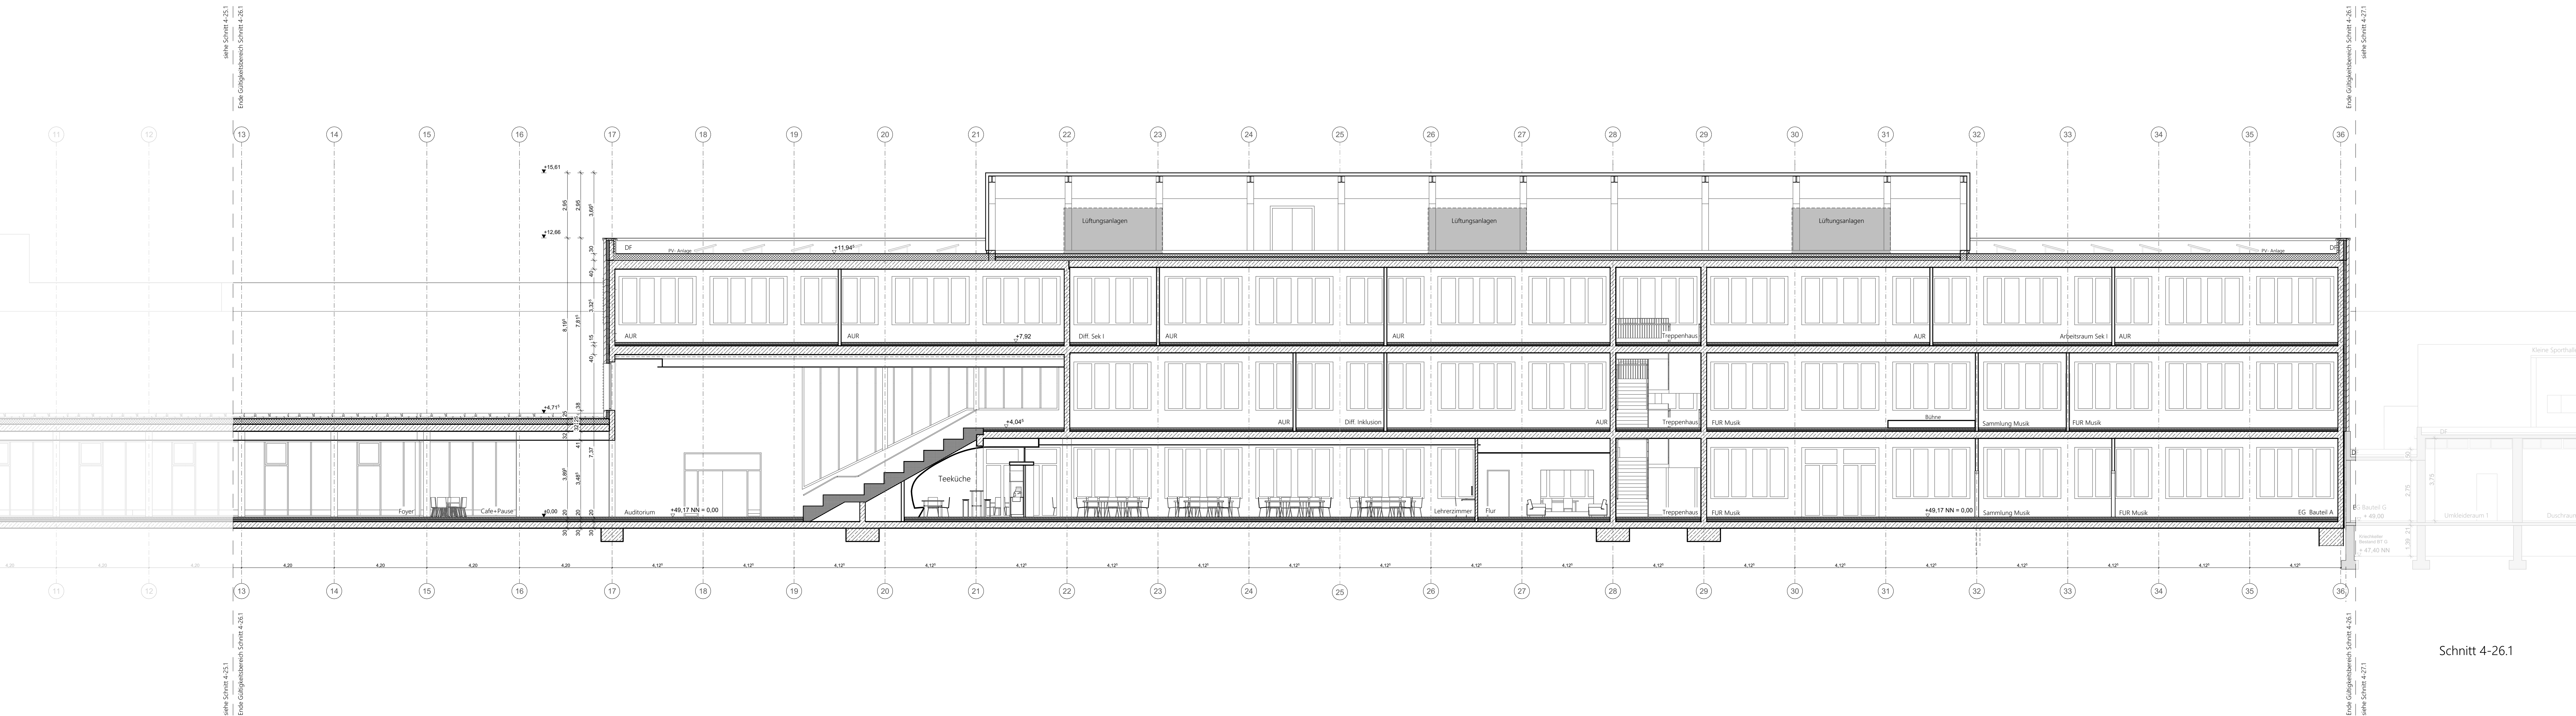

Schnitt 4-26.1

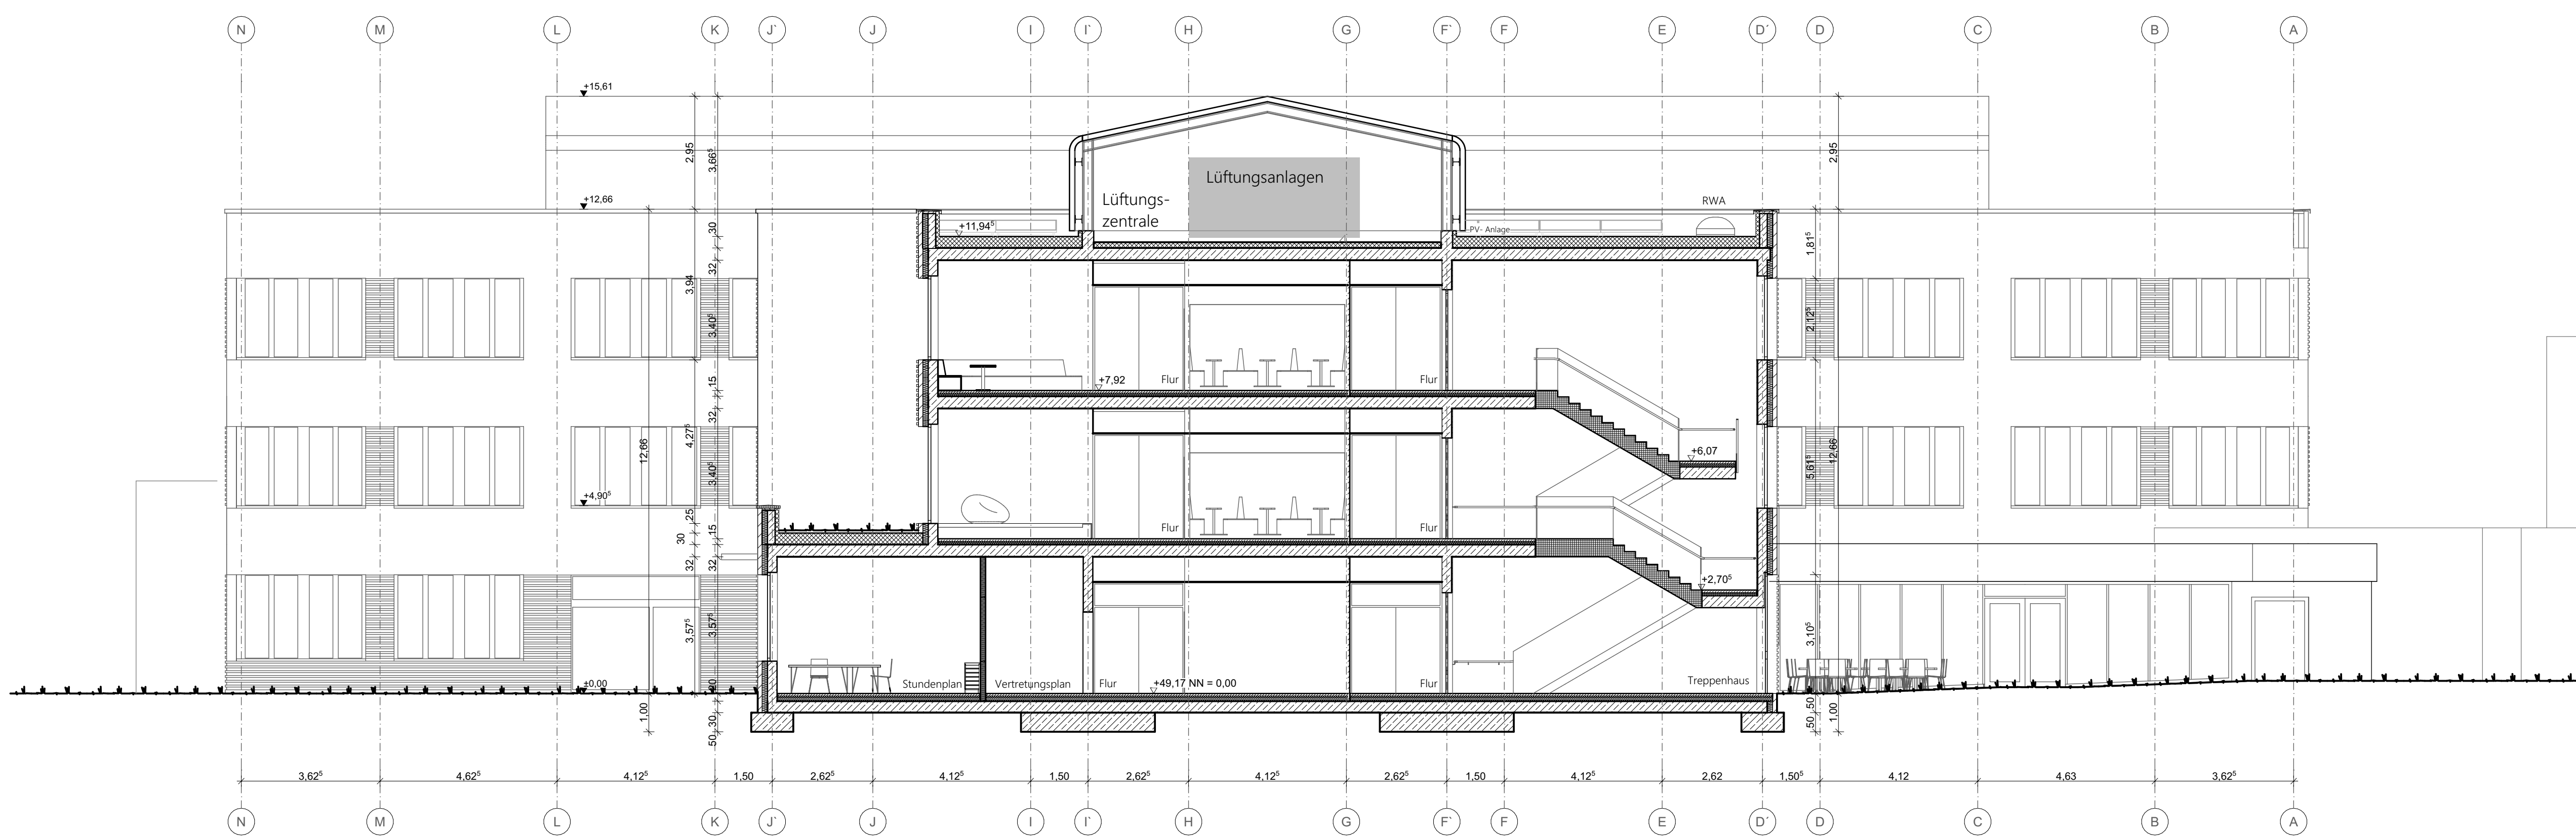

Schnitt 4-26.2

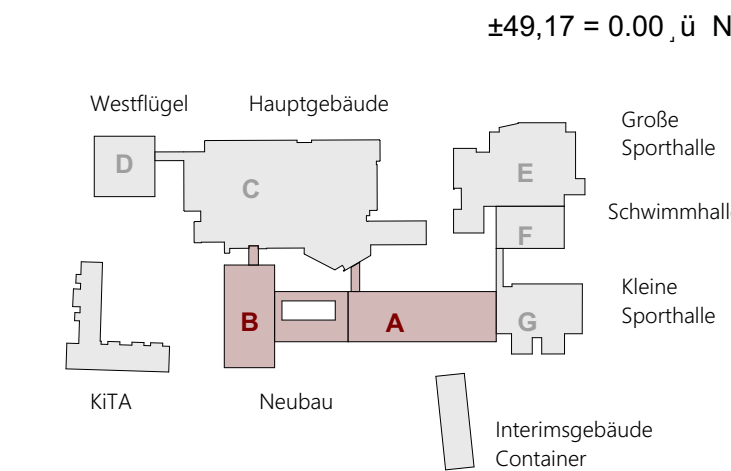

ARCHITEKTEN

LSM

Partnerschaftsgesellschaft mbH

Reinhard Beiermann BDA
Henning Meyer BDA
Ulrich Schirmer
Ulrich Schütz BDA

Hohenzollernstraße 26
D - 30161 Hannover
Tel. (0511) 34 07 98 - 3
Fax (0511) 34 07 98 - 40
www.Architekten.LSM.de

Bauvorhaben:
Erweiterung
Georg Büchner Gymnasium
Hirtenweg 20
30926 Seelze

Bauherr:
Stadt Seelze
Rathausplatz 1
30926 Seelze

4-26

Schnitt 4-26.1
Schnitt 4-26.2

Blattgröße: A0
Maßstab: 1:100
CAD: 2013 QBG.pln
Bearbeiter: US/SZ/JL/CP
Gezeichnet: CP / JL
Datum: 09.08.2021