



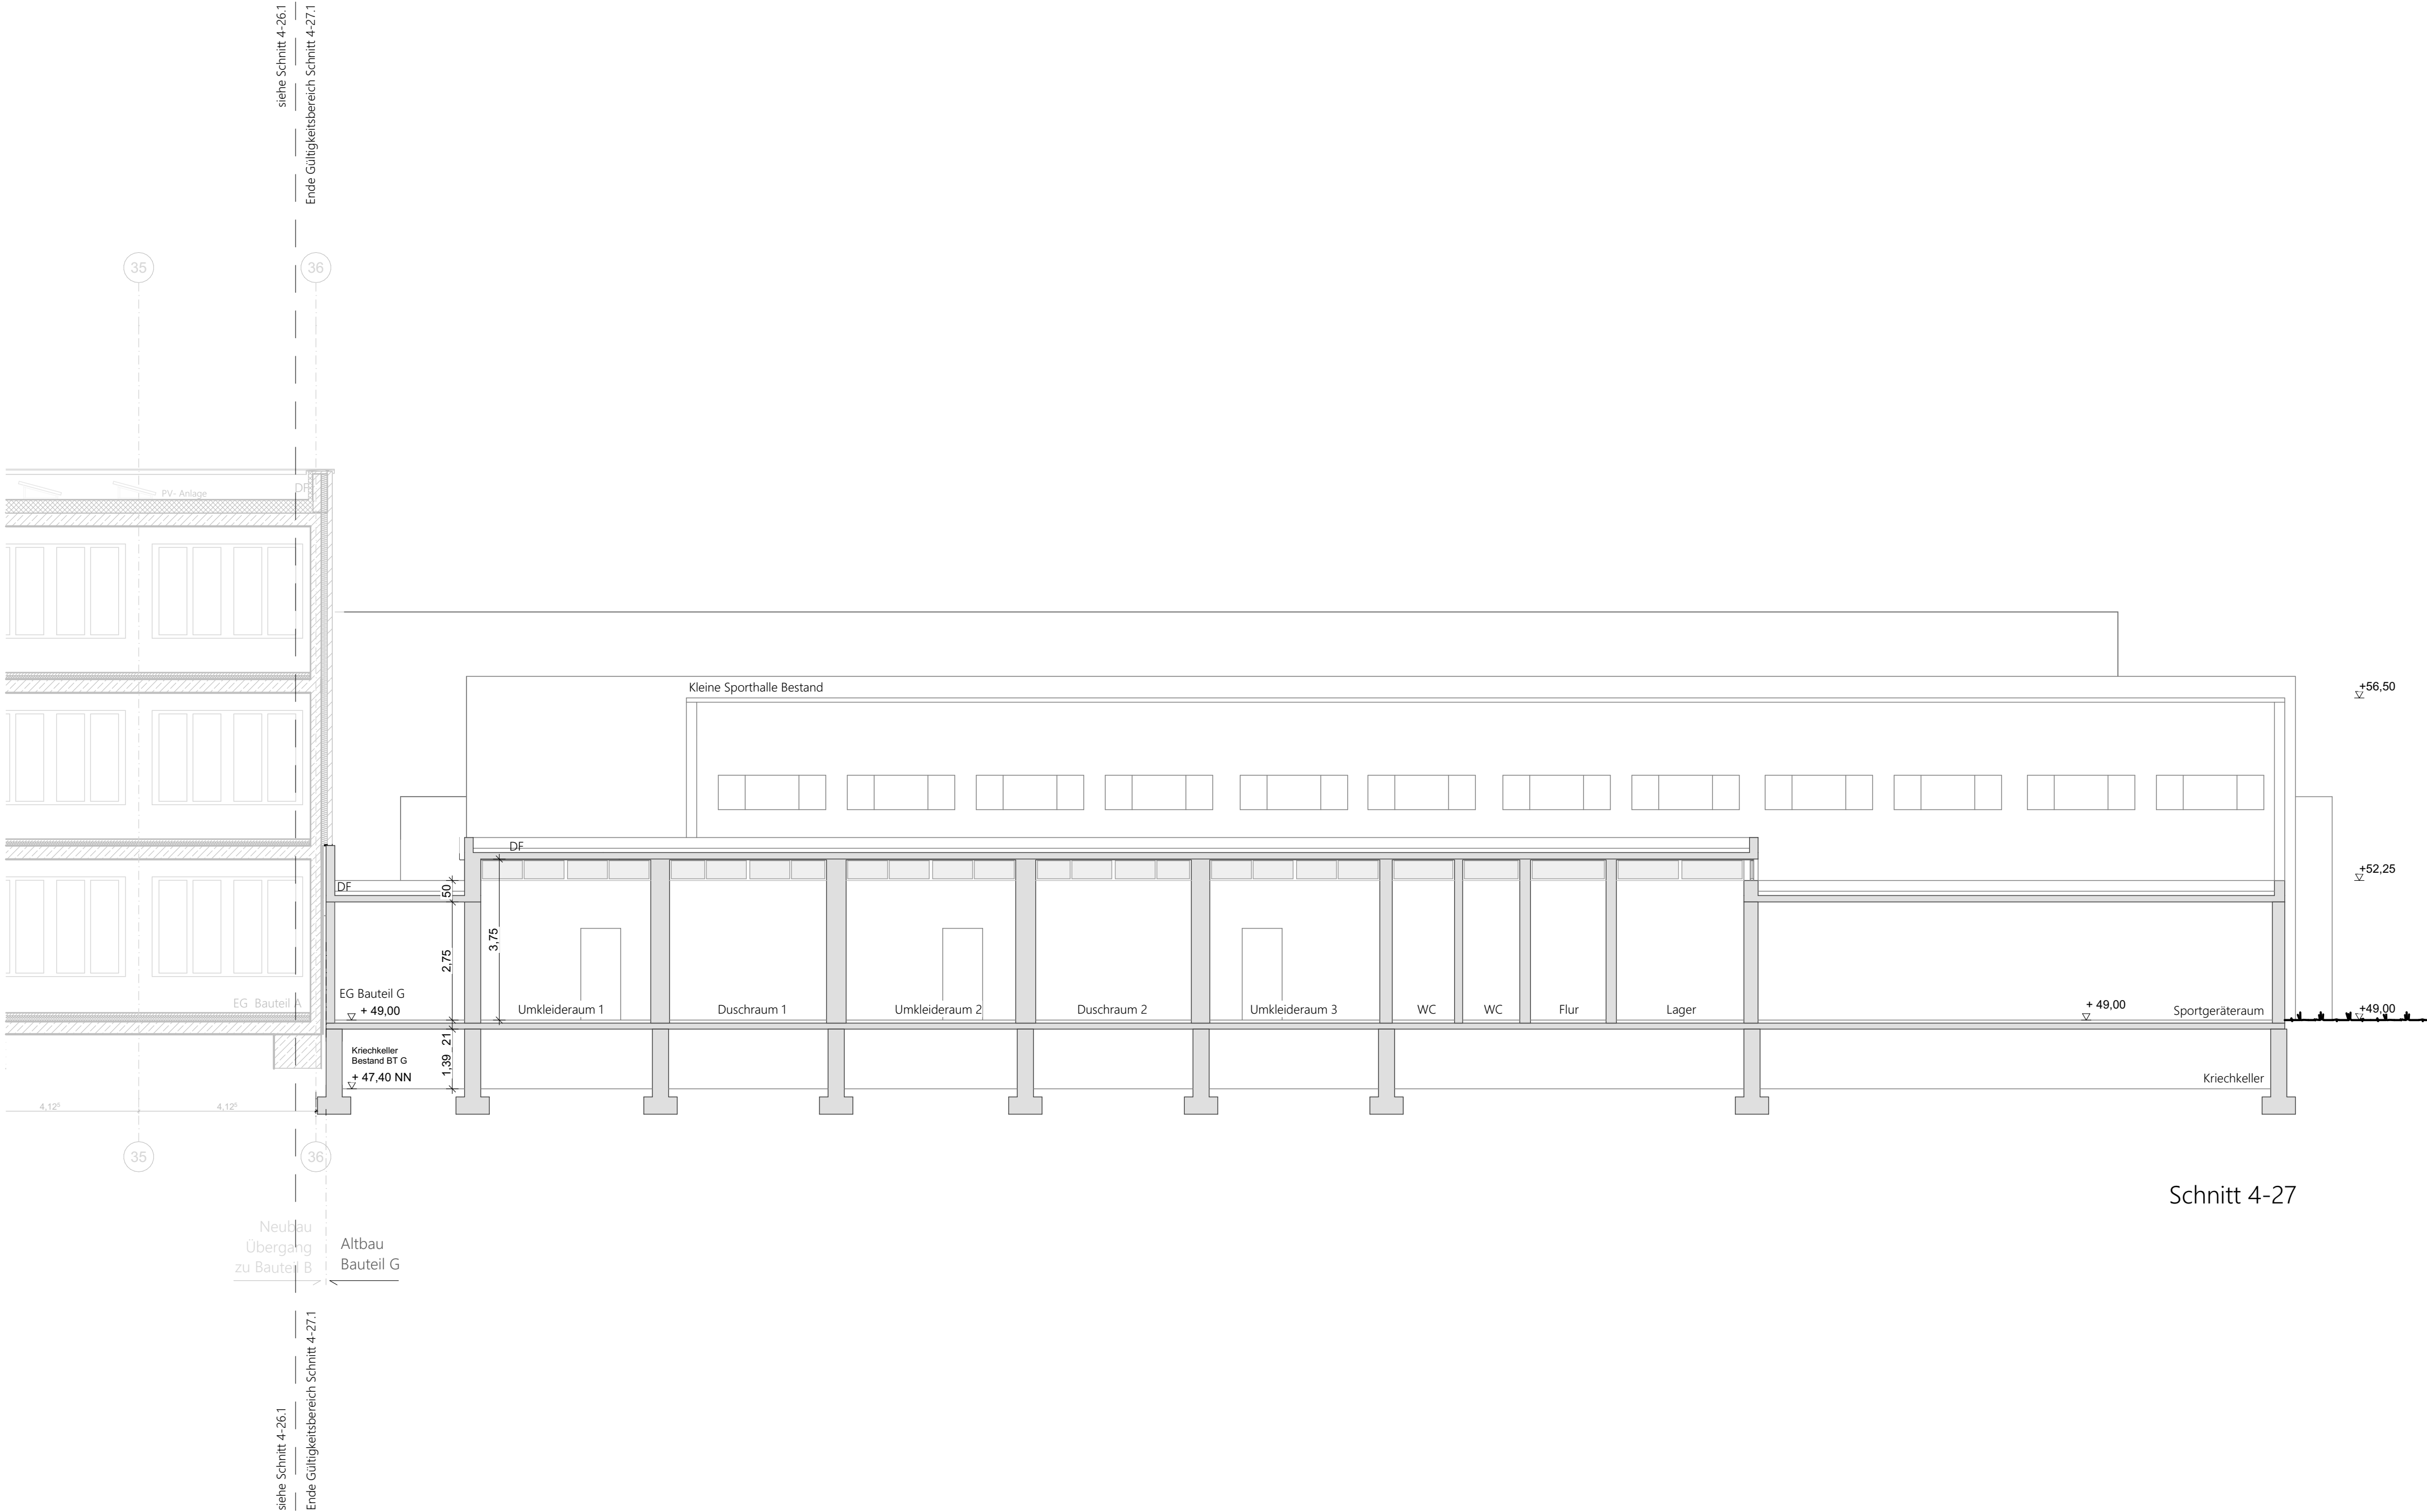

Schnitt 4-27

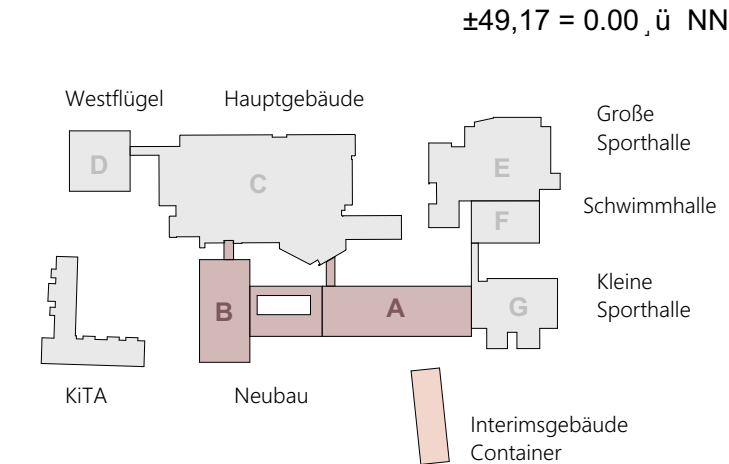

ARCHITEKTEN

LSM

Partnerschaftsgesellschaft mbB

Reinhard Beiermann BDA
Henning Meyer BDA
Ulf Schirmer
Ulrich Schulz BDA

Hohenzollernstraße 26
D - 30161 Hannover
Tel. (0511) 34 07 98 - 3
Fax (0511) 34 07 98 - 40
www.ArchitektenLSM.de

Bauvorhaben:
**Erweiterung
Georg Büchner Gymnasium**
Hirtenweg 20
30926 Seelze

Bauherr:
Stadt Seelze
Rathausplatz 1
30926 Seelze

4-27

Schnitt 4-27

Blattgröße: A2+ (681x420)
Maßstab: 1:100
CAD: 2013 GBG.pln
Bearbeiter: US/SZ/JL/CP
Gezeichnet: CP / JL
Datum: 09.08.2021