


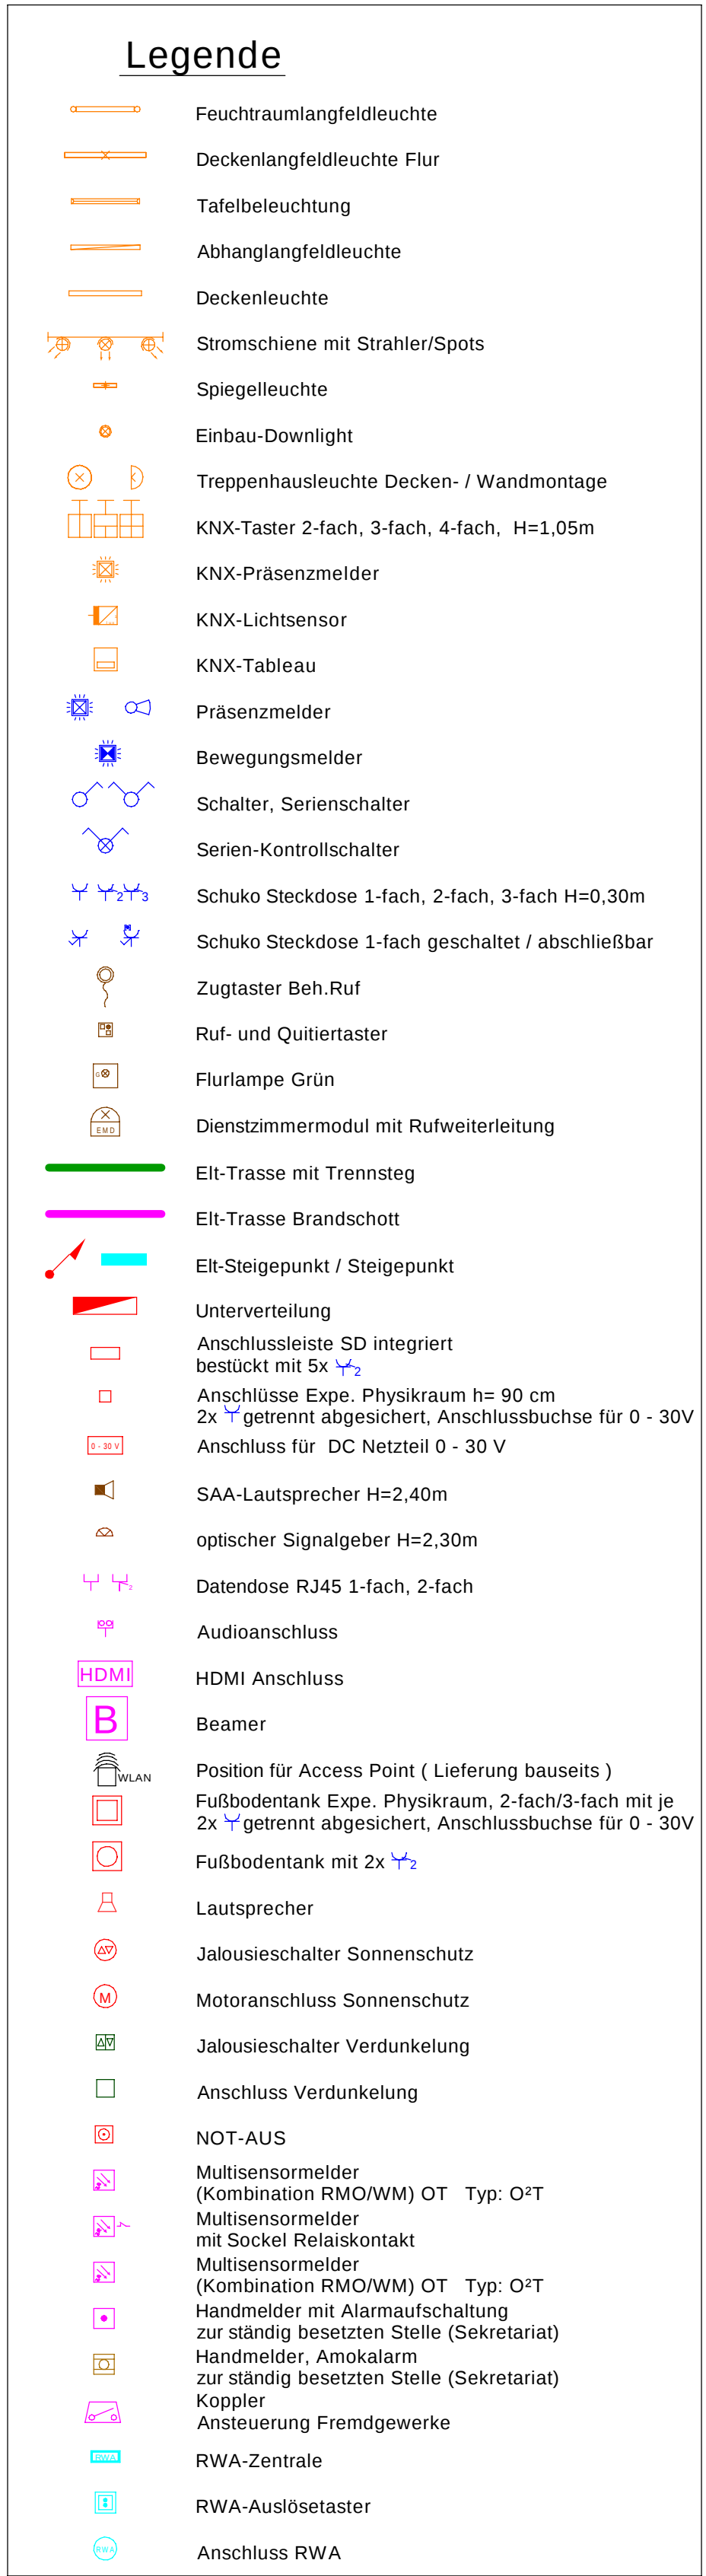

Bei der Erstellung der Ausführungsplanung sind die Baugenehmigung und Auflagen aus dem Brandschutzgutachten zu beachten, sowie alle gültigen Bauordnungsrechtlichen Vorschriften und DIN / VDI-Vorschriften.

INDEX	DATUM	NAMME	ART DER ÄNDERUNG	
