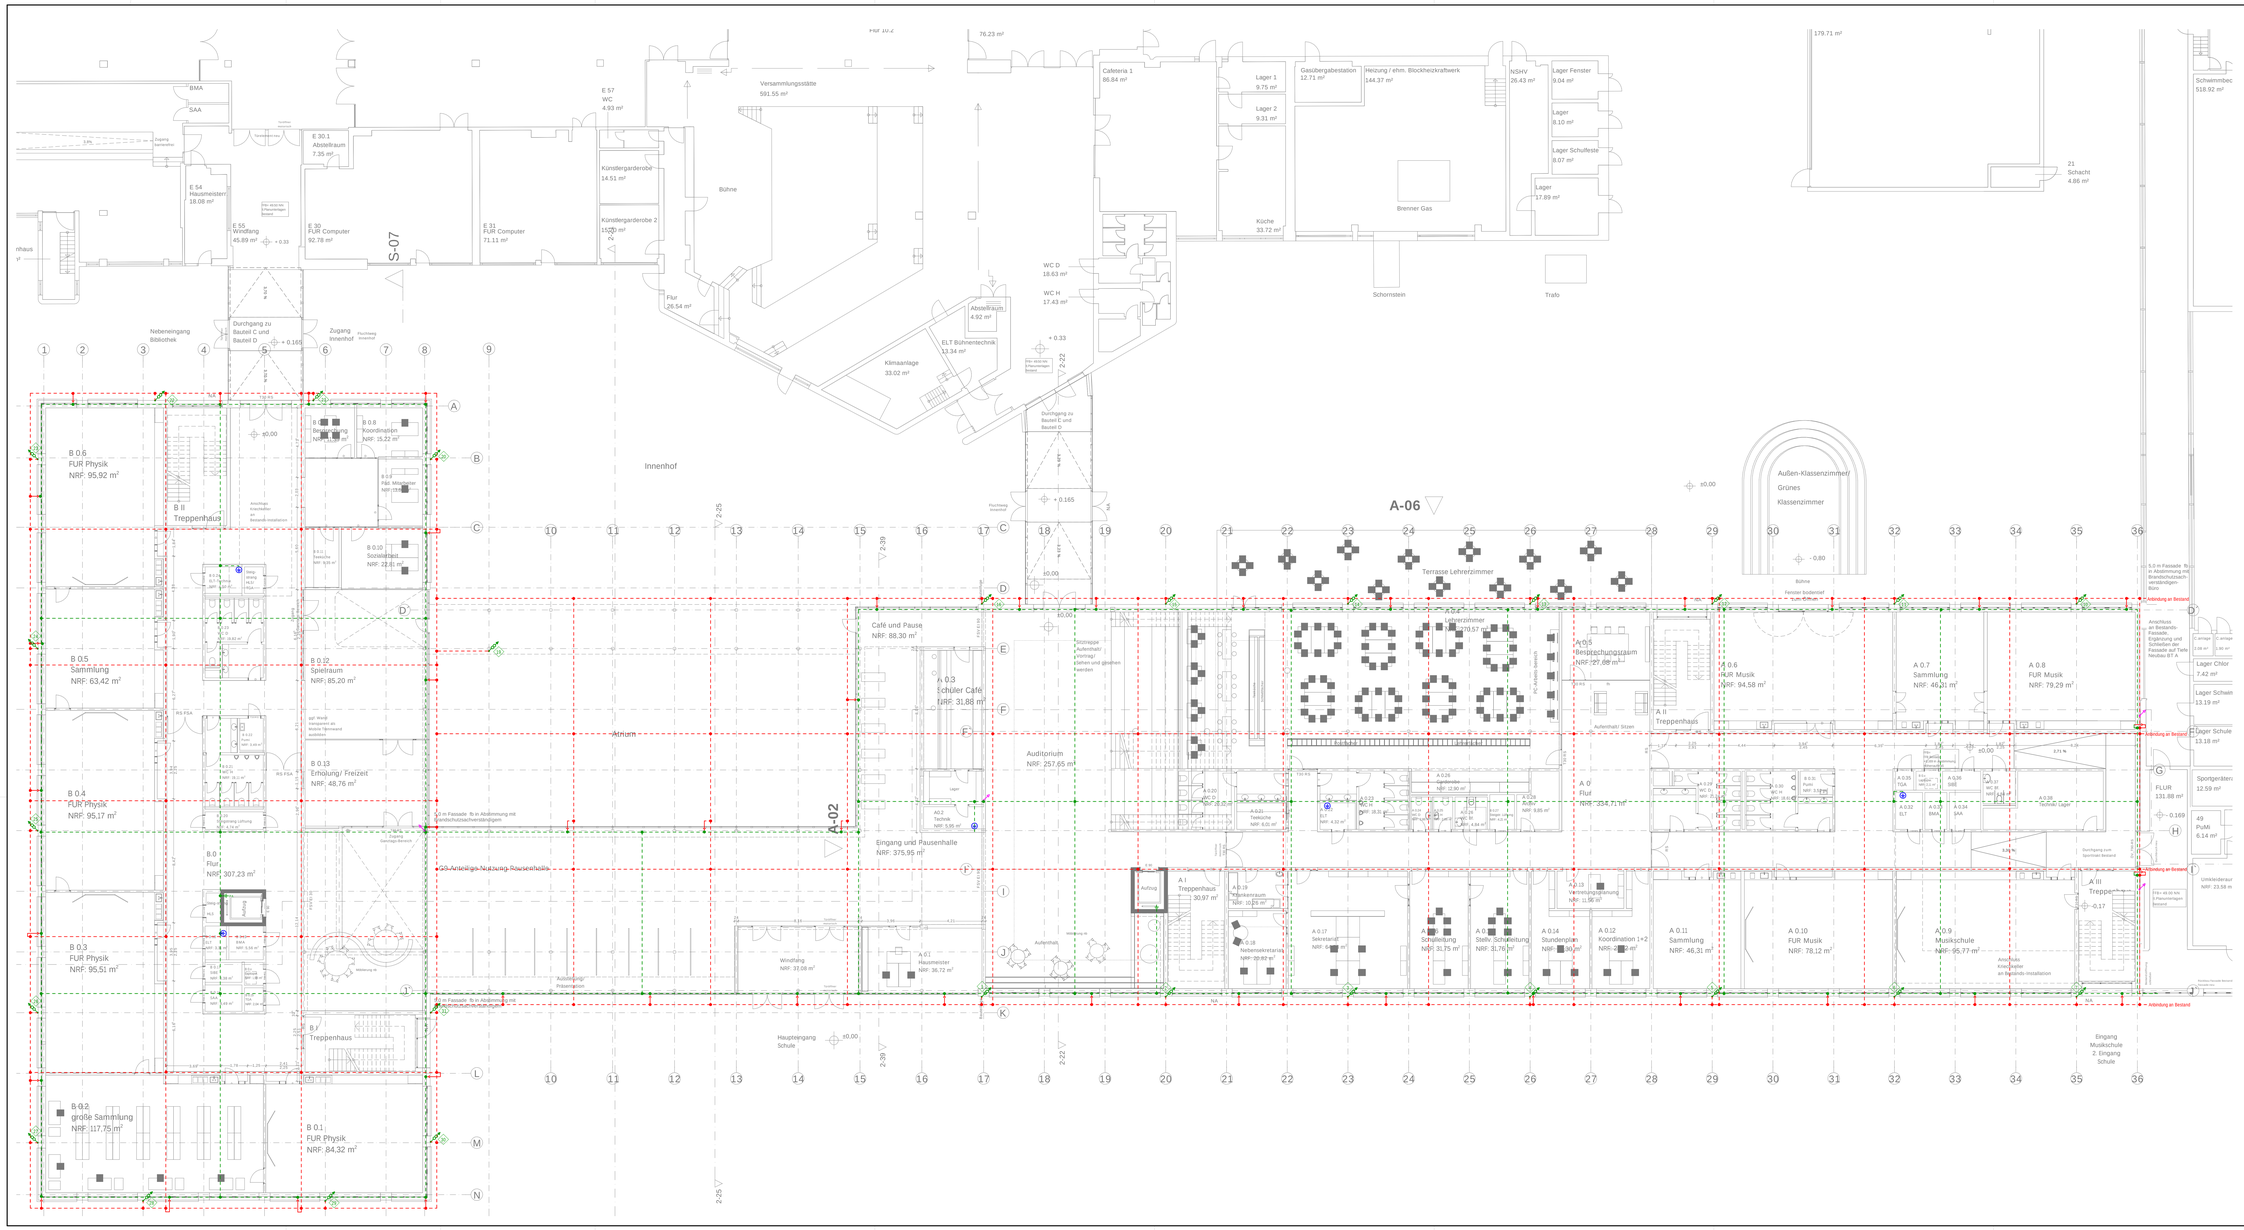
Versammlungsstätte
591.55 m²
Bühne
Cafeteria 1
86.84 m²
Lager 1
9.75 m²
Lager 2
9.31 m²
Gasübergabestation
12.71 m²
Heizung / ehm. Blockheizkraftwerk
144.37 m²
NSHV
26.43 m²
Lager Fenster
9.04 m²
Lager
8.10 m²
Lager Schulfeste
8.07 m²
Lager
17.89 m²
Brenner Gas
Schornstein
Trafo
Küche
33.72 m²
Klimaanlage
33.02 m²
ELT Bühnentechnik
13.34 m²
Innenhof
Atrium
Auditorium
NRF: 257,65 m²
Café und Pause
NRF: 88,30 m²
Eingang und Pausenhalle
NRF: 375,95 m²
Terrasse Lehrerzimmer
Außen-Klassenzimmer/
Grünes
Klassenzimmer
A-06
A-02
S-07
B 0.6
FUR Physik
NRF: 95,92 m²
B II
Treppenhaus
B 0.5
Sammlung
NRF: 63,42 m²
B 0.4
FUR Physik
NRF: 95,17 m²
B 0.3
FUR Physik
NRF: 95,51 m²
B 0.2
große Sammlung
NRF: 117,75 m²
B 0.1
FUR Physik
NRF: 84,32 m²
B 0.13
Erholung/ Freizeit
NRF: 48,76 m²
B 0.12
Spielraum
NRF: 85,20 m²
B 0.10
Sozialraum
NRF: 22,61 m²
B 0.8
Koordination
NRF: 35,22 m²
B 0.0
Flur
NRF: 307,23 m²
A 0.3
Schüler Café
NRF: 31,88 m²
A 0.5
Besprechungsraum
NRF: 27,68 m²
A 0
Flur
NRF: 234,71 m²
A II
Treppenhaus
A 0.6
FUR Musik
NRF: 94,58 m²
A 0.7
Sammlung
NRF: 46,21 m²
A 0.8
FUR Musik
NRF: 79,29 m²
A I
Treppenhaus
30,97 m²
A 0.1
Hausmeister
NRF: 36,72 m²
A 0.17
Sekretariat
A 0.16
Schulleitung
NRF: 31,75 m²
A 0.15
Stellv. Schulleitung
NRF: 31,76 m²
A 0.14
Stundenplan
A 0.12
Koordination 1+2
NRF: 21,81 m²
A 0.11
Sammlung
NRF: 46,31 m²
A 0.10
FUR Musik
NRF: 78,12 m²
A 0.9
Musikschule
NRF: 95,77 m²
A III
Treppenhaus
Lager Chlor
7,42 m²
Lager Schwimmbad
13,19 m²
Lager Schule
13,18 m²
Sportgeräte
12,59 m²
FLUR
131,88 m²
49
PuMi
6,14 m²
Umkleideraum
NRF: 23,58 m²
Schwimmbad
518,92 m²
21
Schacht
4,85 m²
Haupteingang
Schule
Eingang
Musikschule
2. Eingang
Schule
Anbindung an Bestand
Anbindung an Bestand
Anbindung an Bestand