


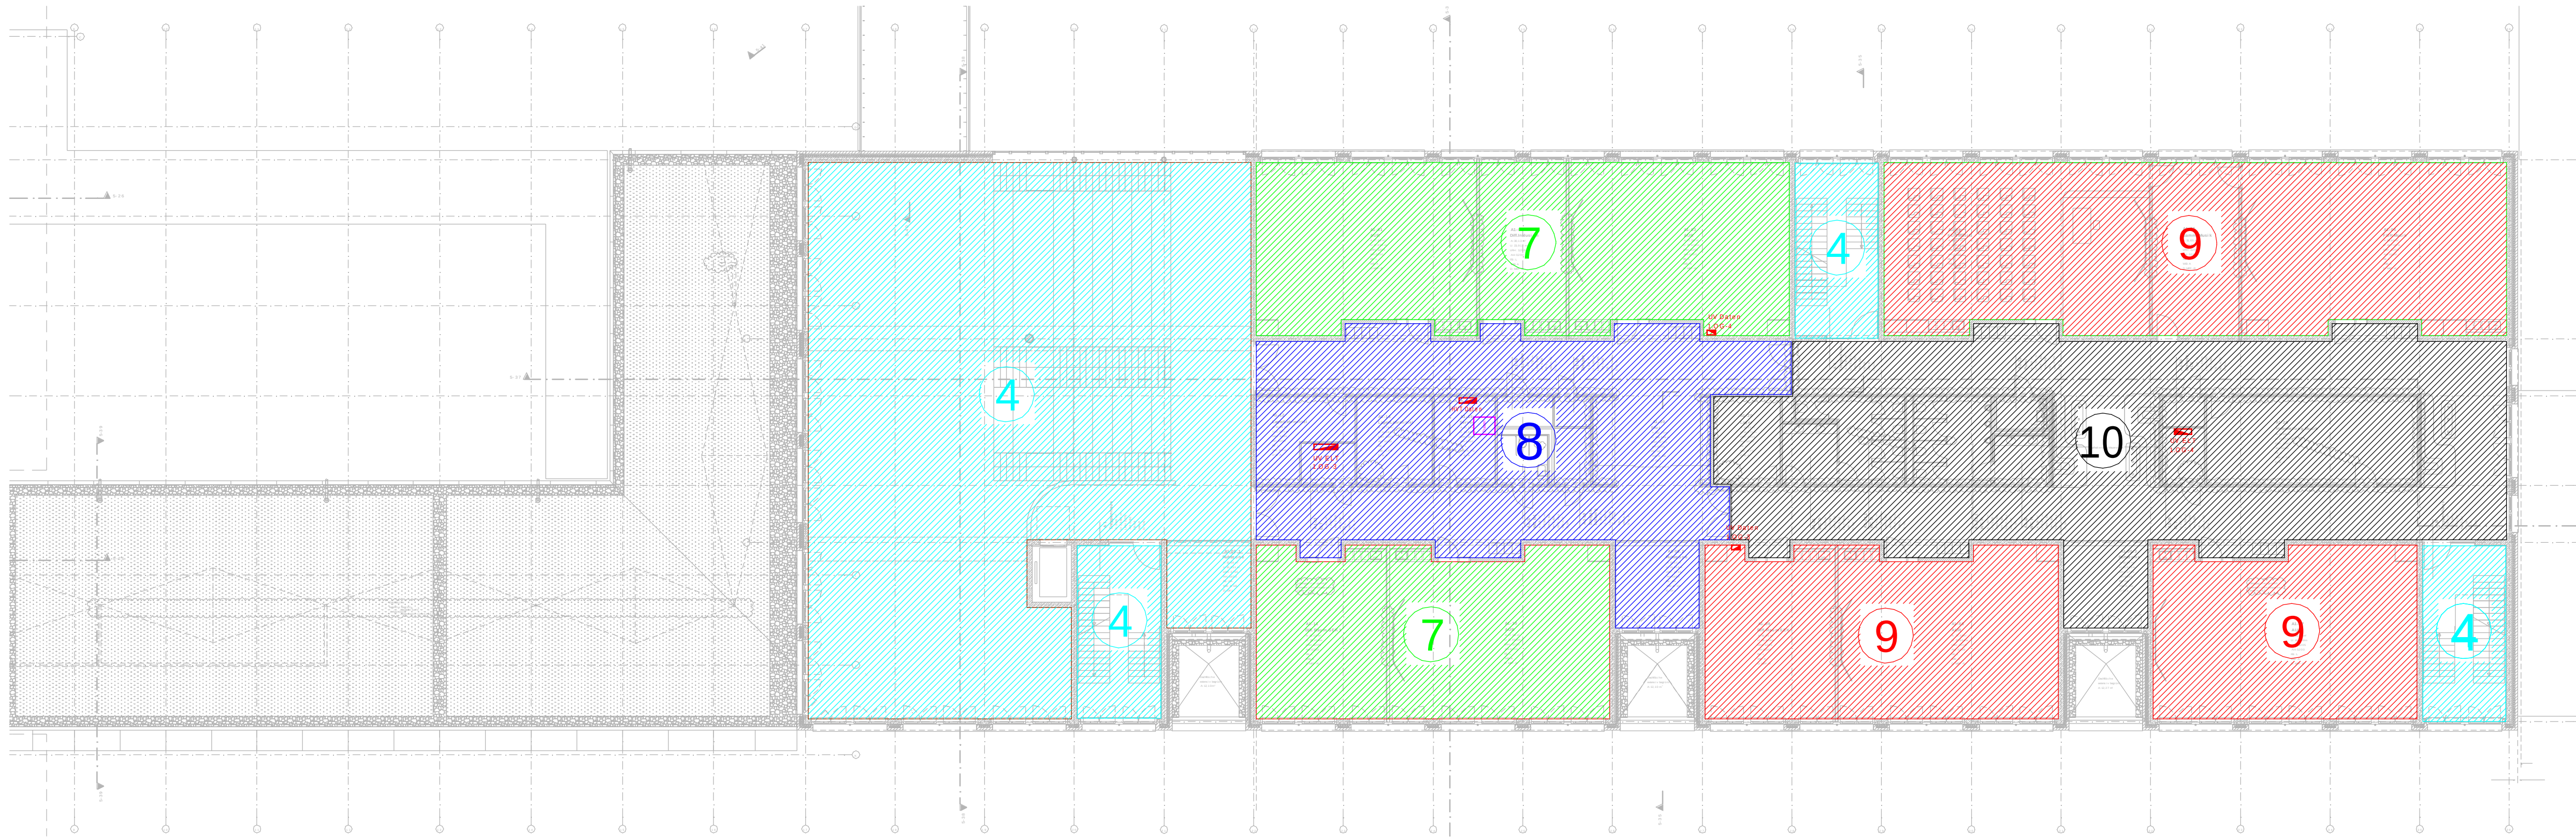

- Legende**
- Verteilungsbereich 5 - Daten 1.OG-1
 - Verteilungsbereich 6 - Daten 1.OG-3
 - Verteilungsbereich 7 - UV 1.OG-3
 - Verteilungsbereich 1 - HV EG-A
 - Verteilungsbereich 8 - UV 1.OG-4
 - Verteilungsbereich 8 - UV EG...

Bauherr: _____ **Planverfasser:** _____

Datum _____ Unterschrift _____ Datum _____ Unterschrift _____

VORABZUG

INDEX	DATUM	NAME	ART DER ÄNDERUNG
IGH IGH-Planung GmbH & Co. KG Ingenieure und Sachverständige Heizung - Lüftung - Klima - Sanitär - Elektro PLANUNG GMBH & CO. KG Berenbosteler Straße 76B - 30823 Garbsen - Tel. (05137) 98001-0 - Fax 98001-99			
Projekt		Projekt-Nr.	220083
Planungsleistung Elektro + Außenanlagen		Zeichnungs-Nr.	ELT-01BTA-L5-VA
Plan		Index	-X
Ausführungsplanung Elektrotechnik		Maßstab	1:50
Übersicht Verteilungsbereiche - 1.Obergeschoss BT-A		Blattgröße	900 x 297mm
gezeichnet	Loch	geprüft	Klauenberg
Datei-Code: ELT-01BTA-L5-VA-X-220083-Verteilungsbereiche-1.OG-BT-A			