


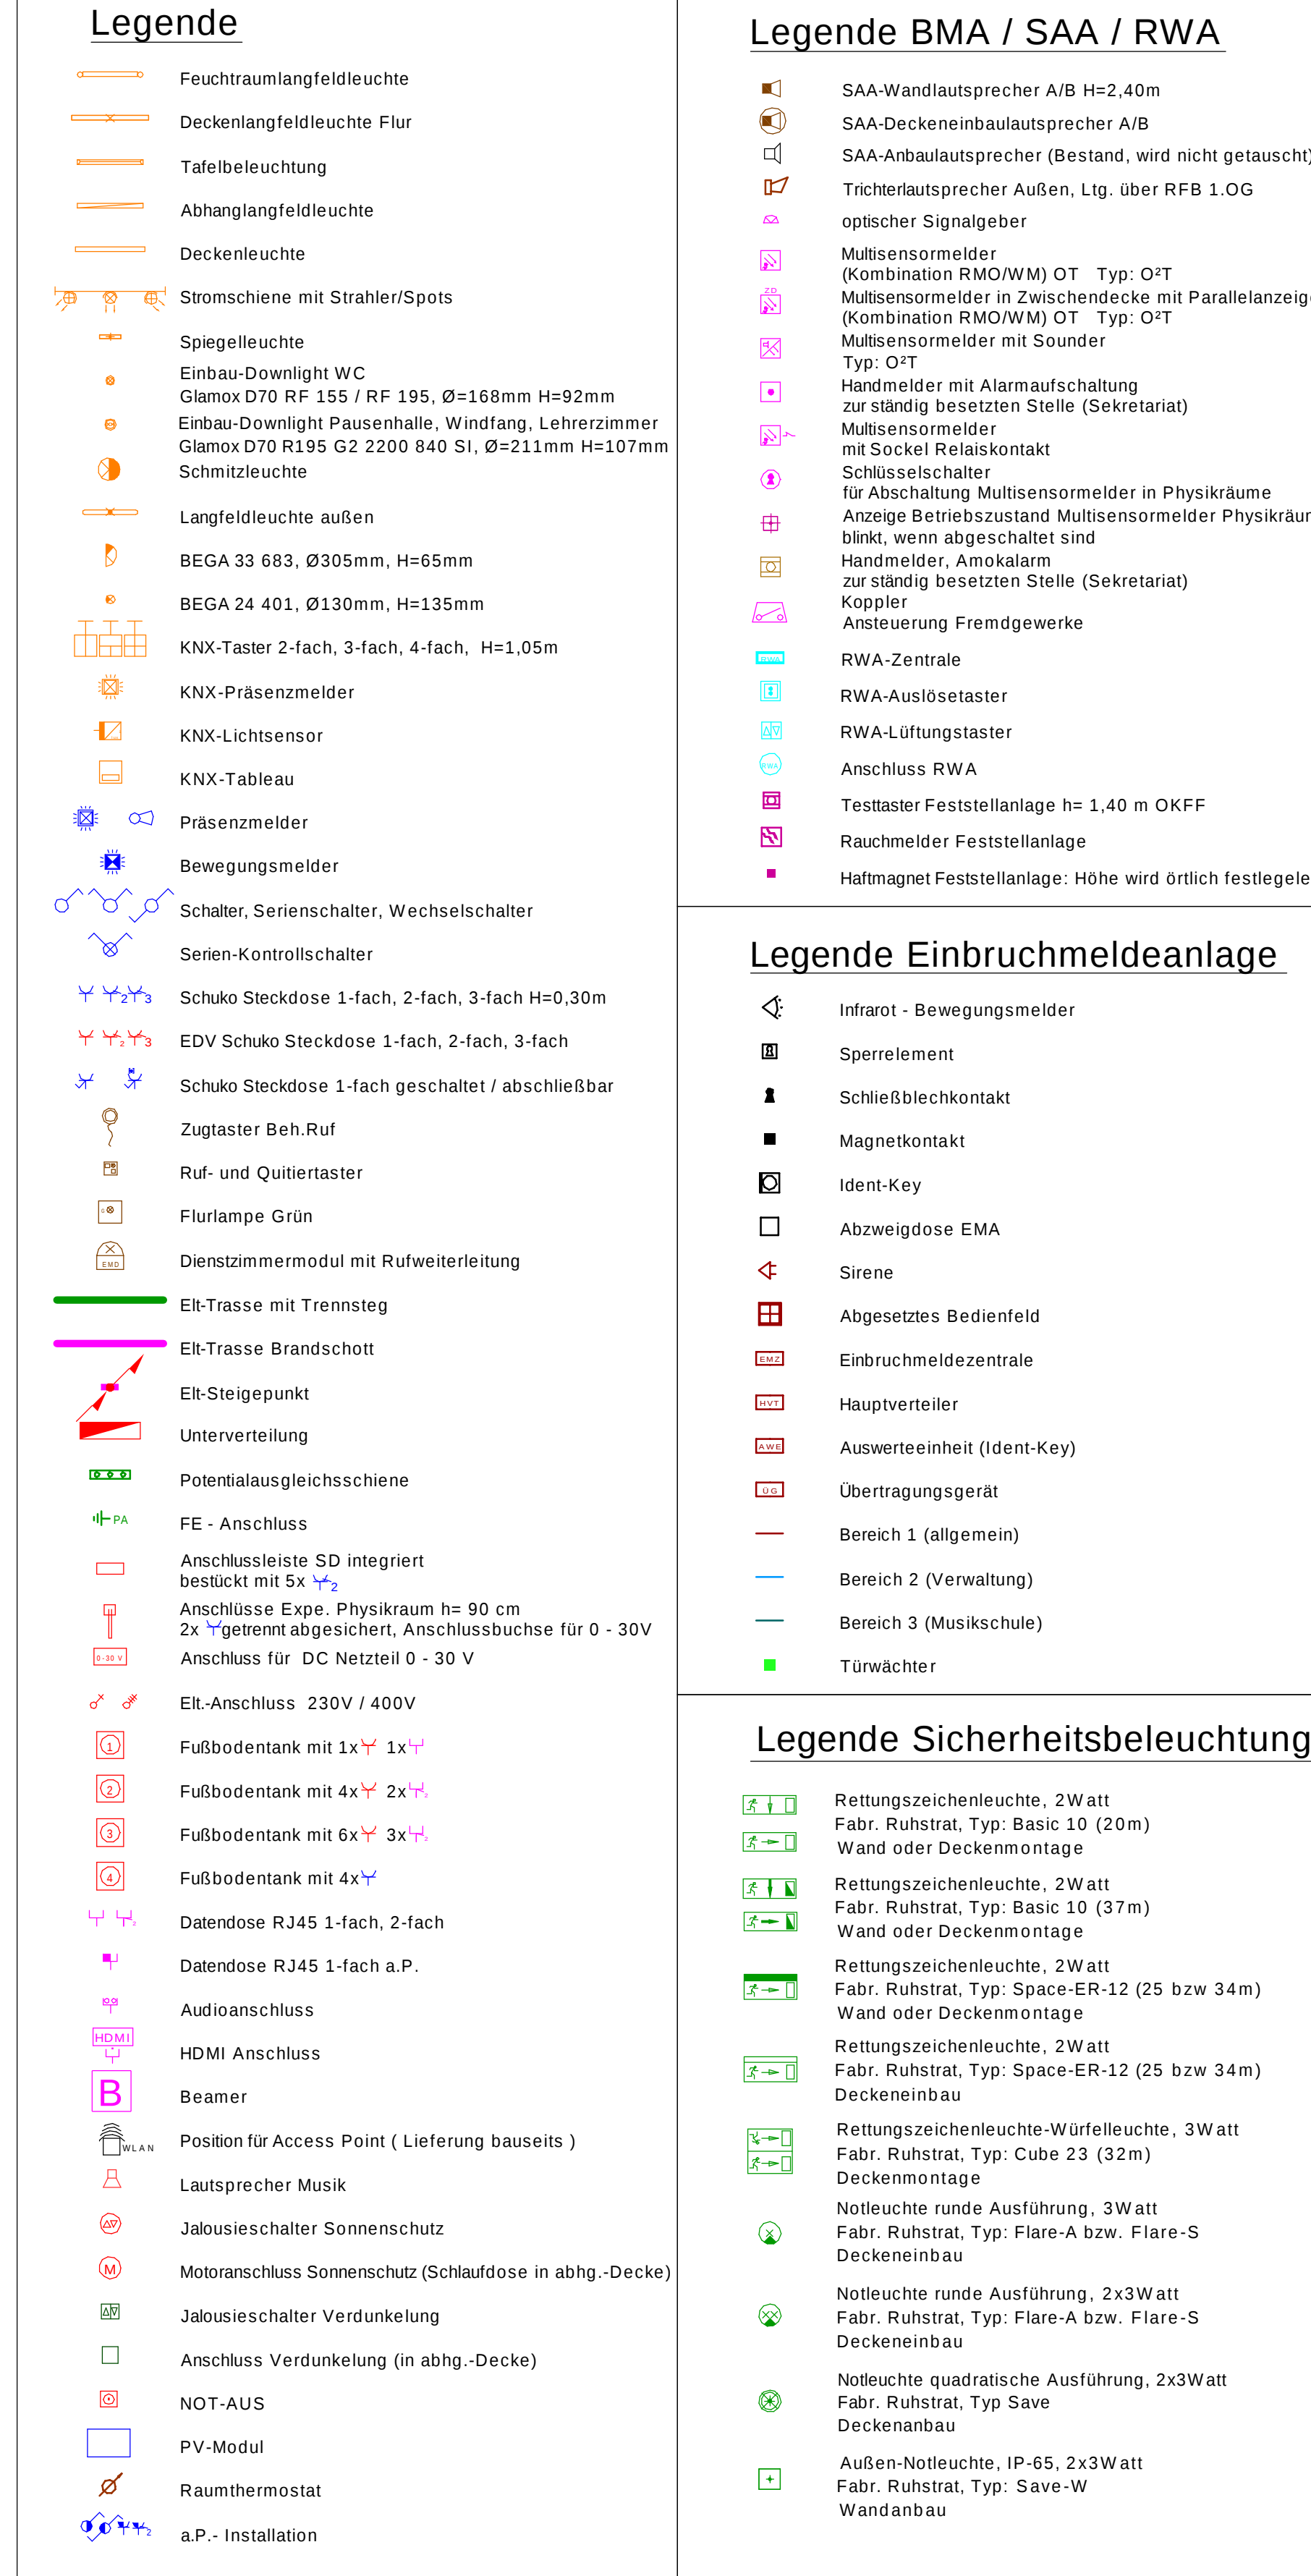

Zur Erstellung der Werkplanung sind die aktuellen Architektenpläne maßgeblich!

# VORABZUG

[illegible]