


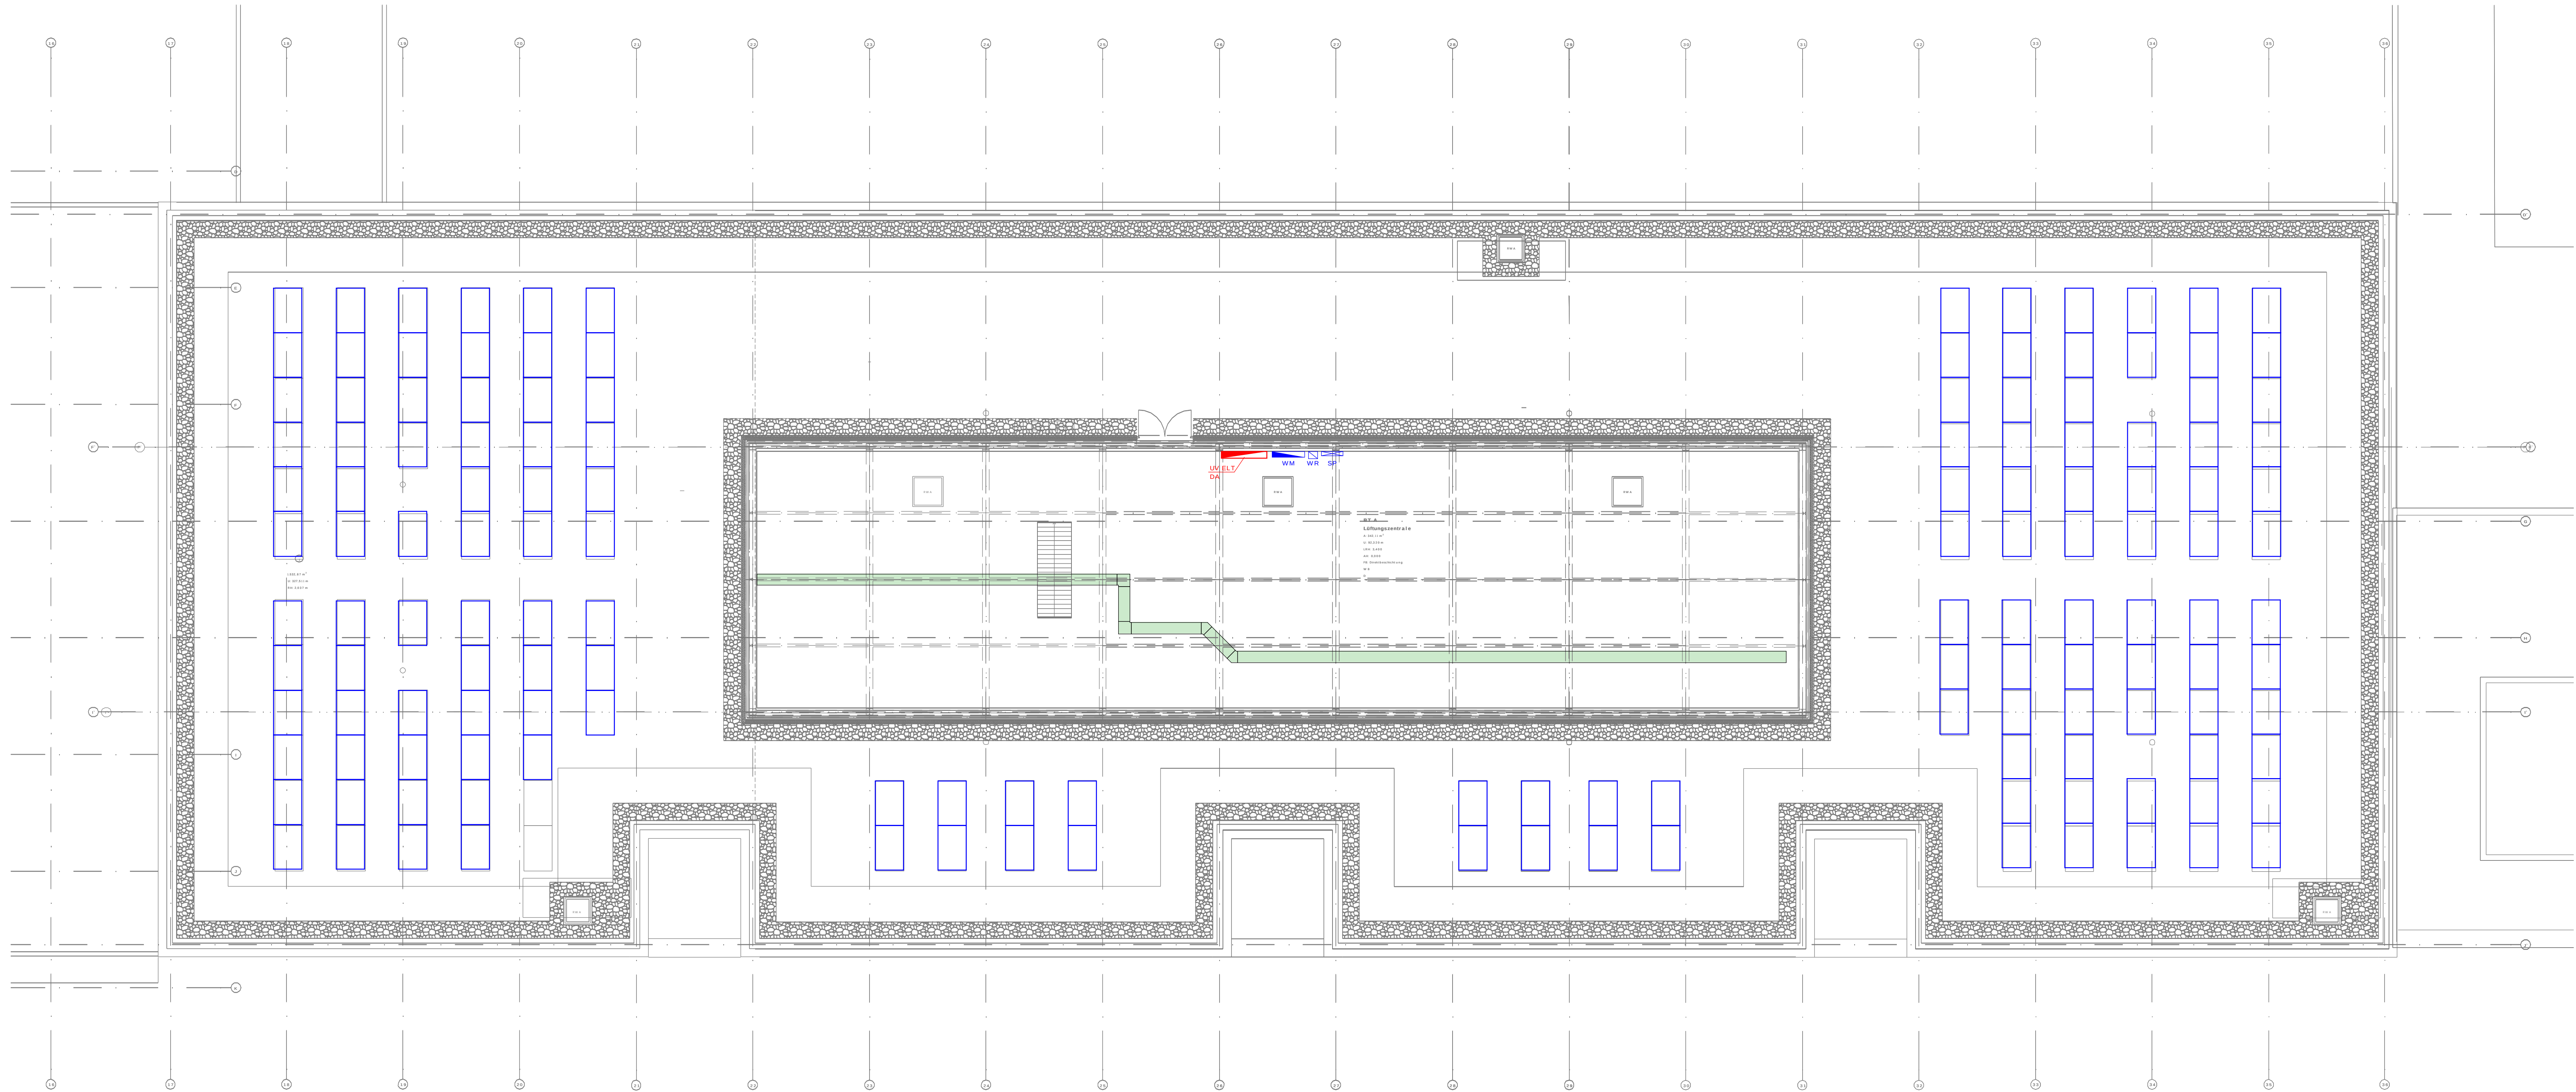

VORABZUG

INDEX	DATUM	NAME	ART DER ÄNDERUNG
i IGH IGH-Planung GmbH & Co. KG Ingenieure und Sachverständige Heizung - Lüftung - Klima - Sanitär - Elektro PLANUNG GMBH & CO. KG Berenbosteler Straße 70B · 30823 Garbsen · Tel. (05137) 98001-0 · Fax 98001-99			
Projekt	Erweiterung Georg-Büchner-Gymnasium Seelze		Projekt-Nr.
	Planungsleistung Elektro + Außenanlagen		220083
Plan	Ausführungsplanung Elektrotechnik		Zeichnungs-Nr.
	Grundriss Dachzentrale, PV-Anlage BT-A gesamt		ELT-DABTA2-L5-VA
gezeichnet	Raeke / Koll	geprüft	Index
		Klausenberg	-X
Daten-Code	ELT-DABTA-L5-VA-X-220083-DA-PV-BT-A		Maßstab
			1:100
			Blattgröße
			1250 x 420