


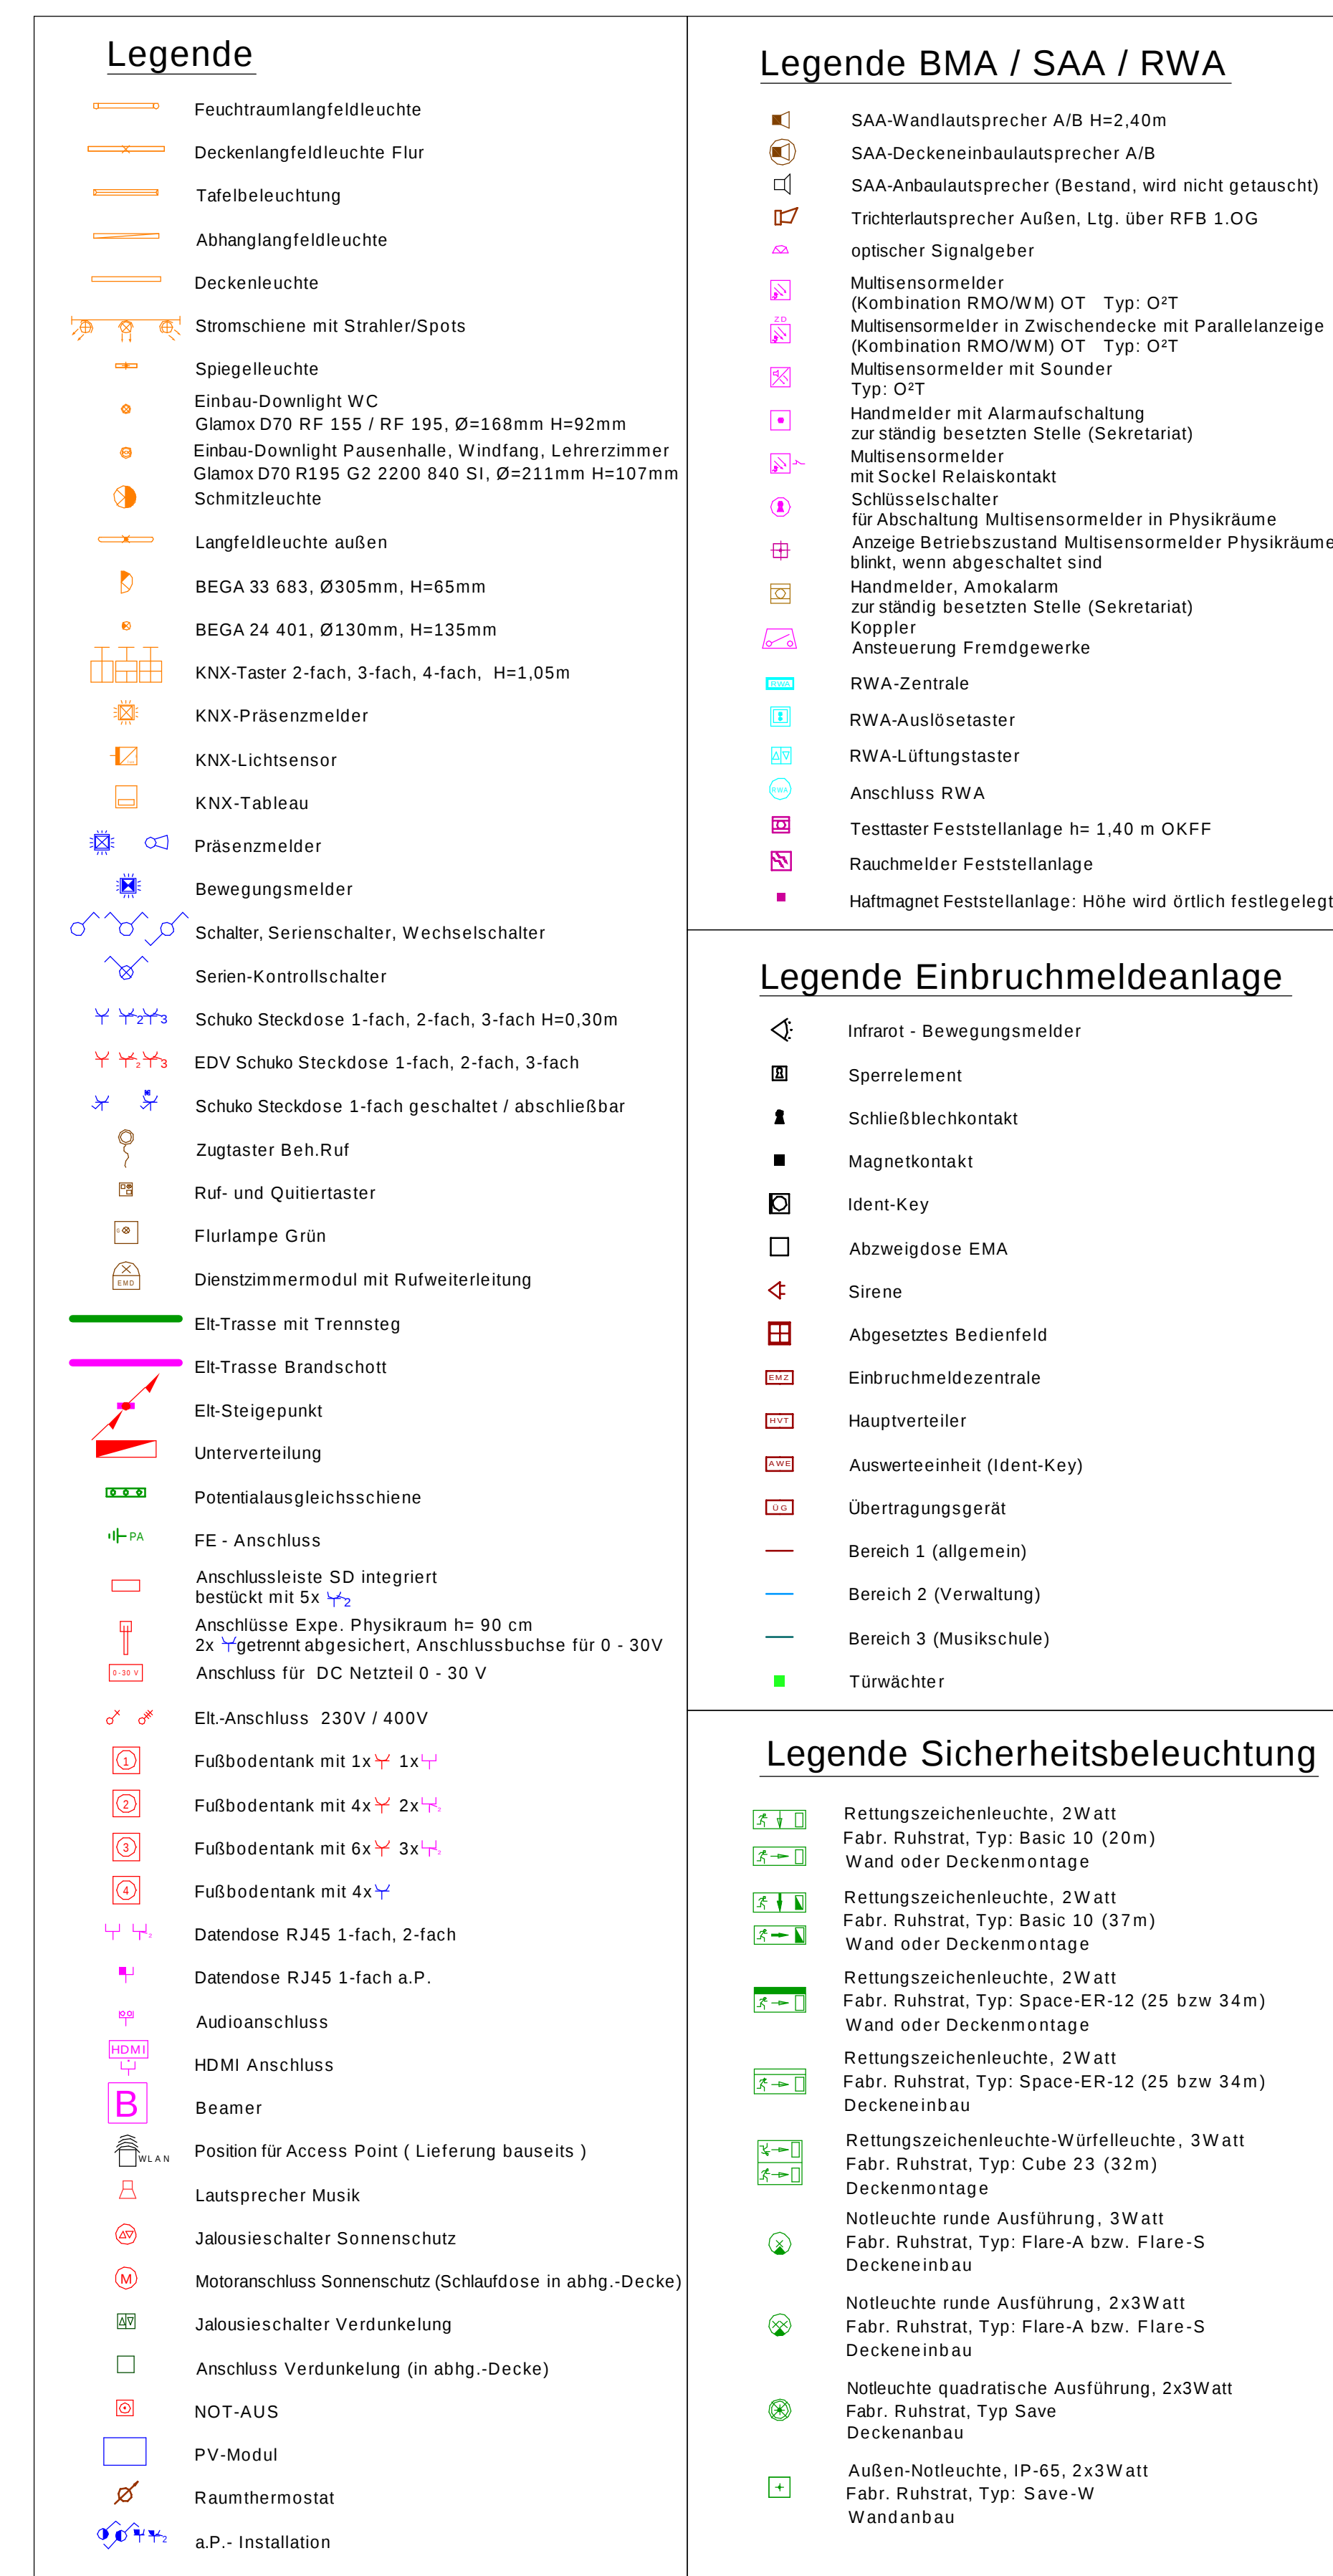

Zur Erstellung der Werkplanung sind die aktuellen Architektenpläne maßgeblich!

Datum _____ Unterschrift _____ Datum _____ Unterschrift _____

Zwischenstand: 08.09.2023

INDEX	DATUM	NAMME	ART DER ÄNDERUNG		
 IGH-Planung GmbH & Co. KG Ingenieure und Sachverständige Heizung · Lüftung · Klima · Sanitär · Elektro Bismarckstrasse 74B · 30623 Garbsen · Tel. (05137) 88051-0 Fax 88051-99					
Projekt	Erweiterung Georg-Büchner-Gymnasium Seelze Planungsleistung Elektro + Außenanlagen			Projektnr.	220083
Festl.	Ausführungsplanung Elektrotechnik Grundriss Erdgeschoss BT-A / Foyer			Zeichnung-Nr.	IGH-08BT-A-FS-VA
gezeichnet	Rasko / GdL	geprüft	Klausenberg	Holz	X
				Messstab	1:50
				Eingetragte	DIN A4
Seite 048 IGH-08BT-A-FS-LVA-X-Z20083 EGG-BT-A-Foyer					