


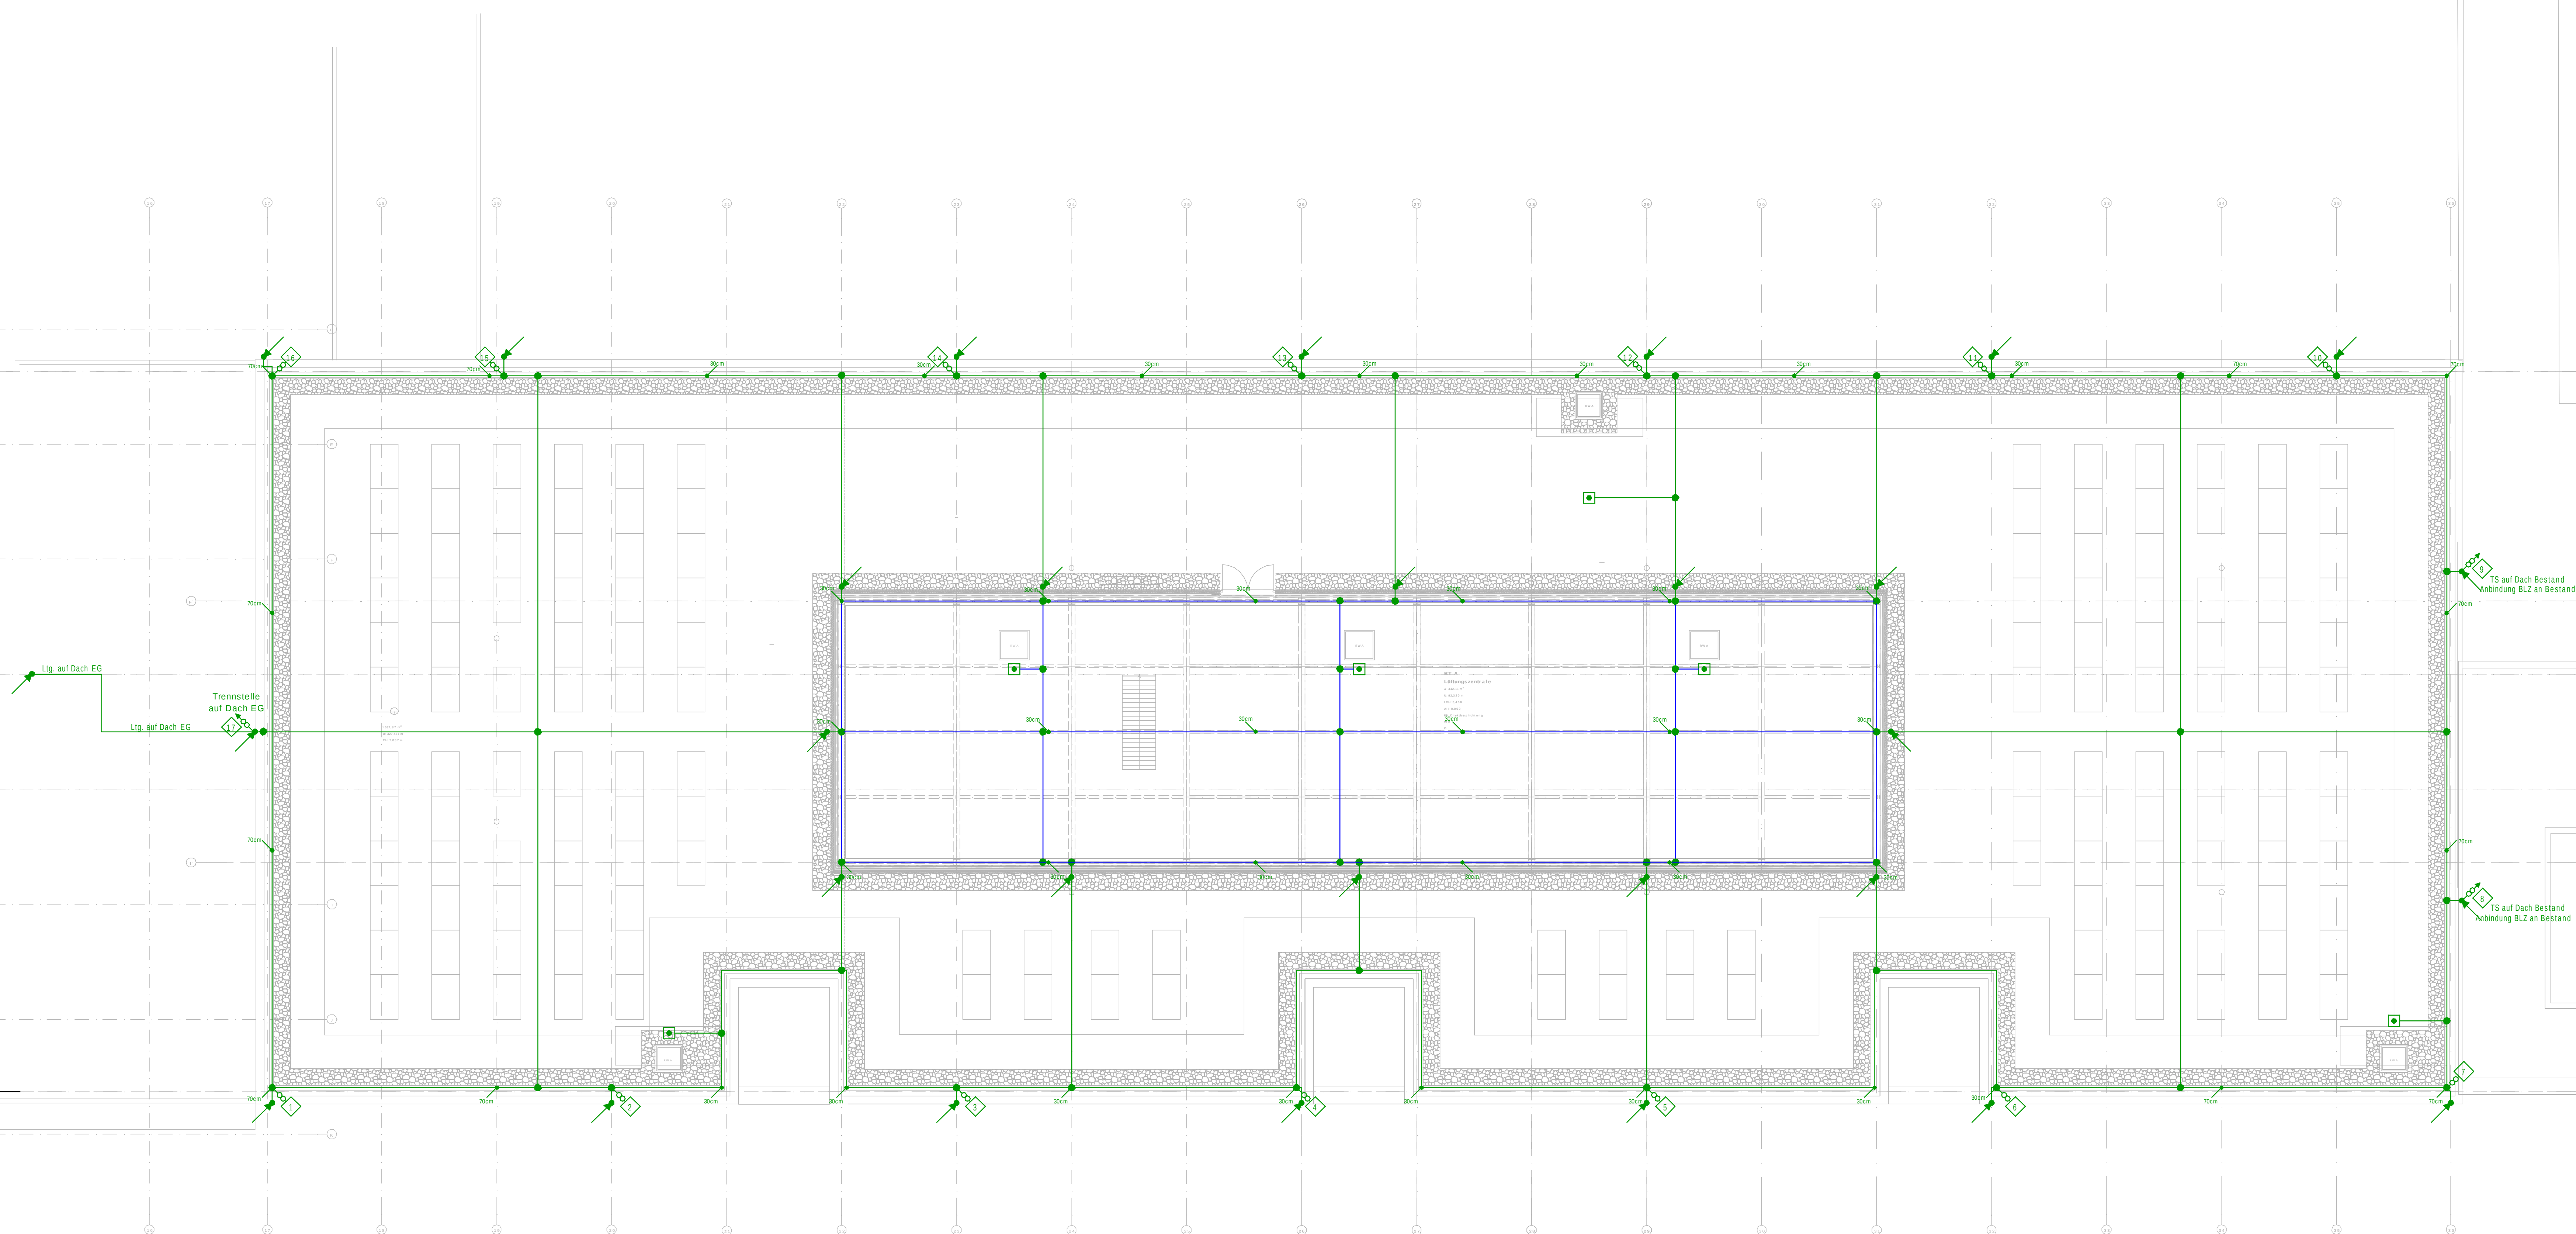

Alle Regenrohre und größeren Metallteile (z.B. Antika) an den Blitzschutz anbinden.
Sämtliche Dachaufbauten der Technik, wie z.B. Zu- und Abluftgeräte, Kuppelröte, RWA Klappen, Abgasanlagen, Antennen u.s.w. in den Dachflächen, sind in der Verklepplung je nach Beschaffenheit vom AN zu berücksichtigen und mit Fangstangen zu versehen.
Es ist mindestens Schutzklasse III zu erreichen.
Für das Gebäude ist eine äußere und innere Blitzschutzanlage nach DIN 18014 und DIN VDE 0185 auszuführen.
Gestaltliche Entscheidungen sind immer mit dem Architekten bzw. dem Fachplaner vor der Installation abzustimmen.

Zur Erstellung der Werkplanung sind die aktuellen Architektenpläne maßgeblich!

_____	_____	_____	_____
Geheim	Unterschrift	Datum	Unterschrift

[illegible]