
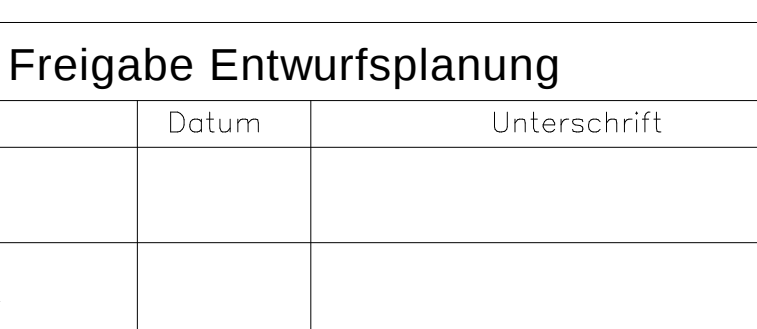


GBG-Letter Erweiterung
Baufeld 2+3

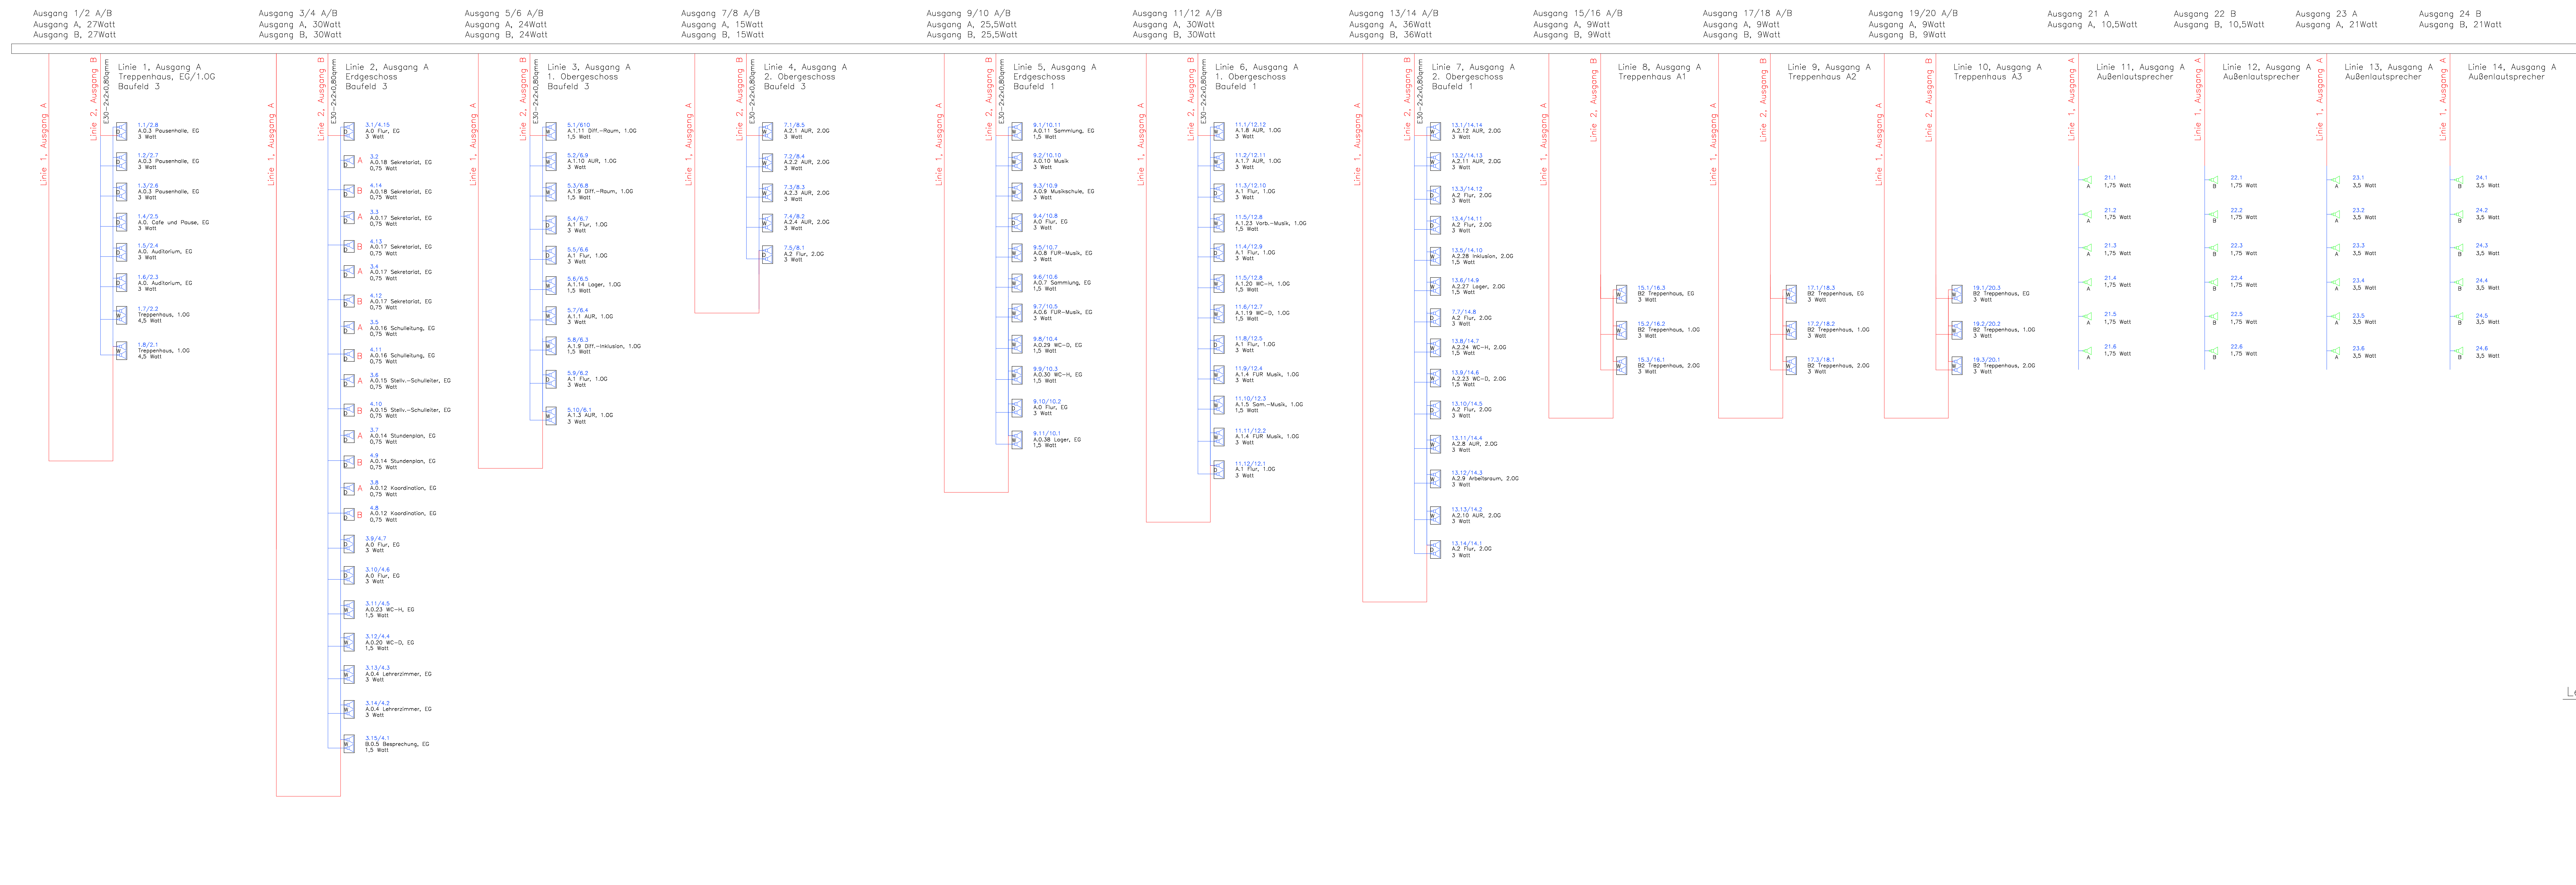

INDEX	ÄNDERUNG BETRIFFT	DATUM NAME
-------	-------------------	------------

Stolzenauer Straße 1, 31595 STEYERBERG
TELEFON 05764/930-10 FAX -11

Georg Böchner Gymnasium
Hirtenweg 22, 30926 Seelze/OT-Letter

MASSNR	DATUM	NAMF	PLAN-NR.
2	17.05.2021	Bu./Br.	202011/S&L

INDEX	DATUM	NAMEN	ART DER ÄNDERUNG	
 IGH-Planung GmbH & Co. KG Ingenieure und Sachverständige Heizung · Lüftung · Klima · Sanitär · Elektro Brunnenstraße 108 · 42699 Solingen · Tel. (0212) 6540-10 · Fax (0212) 6540-110				
IGH-Planung GmbH & Co. KG			220083	
Projekt	Erweiterung Georg-Büchner-Gymnasium Seelze Planungsleistung Elektro + Ausfallprüfung			Gezeichnet 15.03.2013
Titel	Entwurfsplanung Elektrotechnik Schema SAA			Inhalt - Index - Vorblatt -
gezeichnet	10.03.2013	Baake	geprüft	10.03.2013
gezeichnet	ET-5043-L3-XXX-200008-Schema SAA			Freigegeben 20080416