

Bauteil B

Bauteil A


DAZ

2.OG

1.OG

EG

Bestand

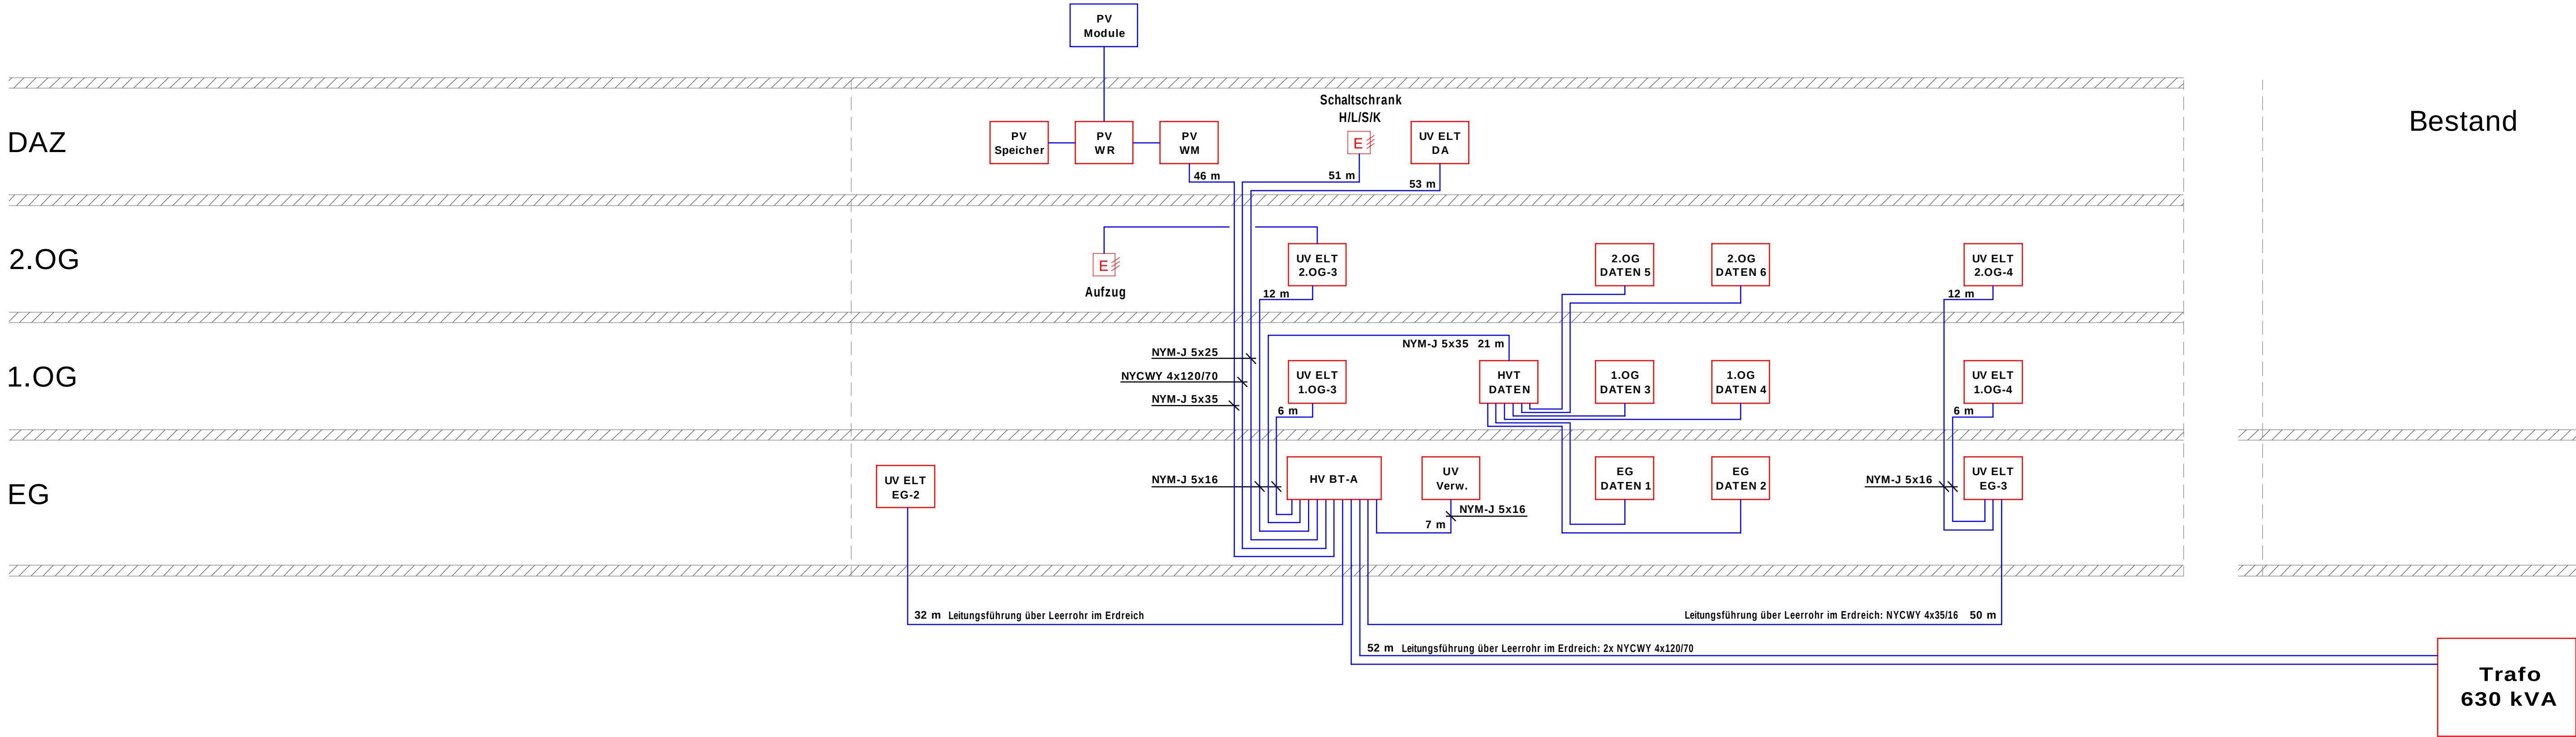

Bauherr:

Planverfasser:

Datum Unterschrift Datum Unterschrift

VORABZUG

INDEX	DATUM	NAME	ART DER ÄNDERUNG
		IGH-Planung GmbH & Co. KG Ingenieure und Sachverständige Heizung - Lüftung - Klima - Sanitär - Elektro PLANUNG GMBH & CO. KG Berenbosteler Straße 76B - 30823 Garbsen - Tel. (05137) 98001-0 - Fax 98001-99	
Projekt	Erweiterung Georg-Büchner-Gymnasium Seelze Planungsleistung Elektro + Außenanlagen		Projekt-Nr. 220083
Plan	Ausführungsplanung Elektrotechnik Schema Stromversorgung BT-A		Zeichnungs-Nr. ELT-S01BTA-L5-VA
gezeichnet	Raeko	geprüft	Bremer
Datell-Code	ELT-S01BTA-L5-VA-D-220083-Schema-Stromversorgung-BT-A		
Index	-X	Index	-
Blattgröße	1000x297mm	Blattgröße	1000x297mm