


Sibelzentrale A

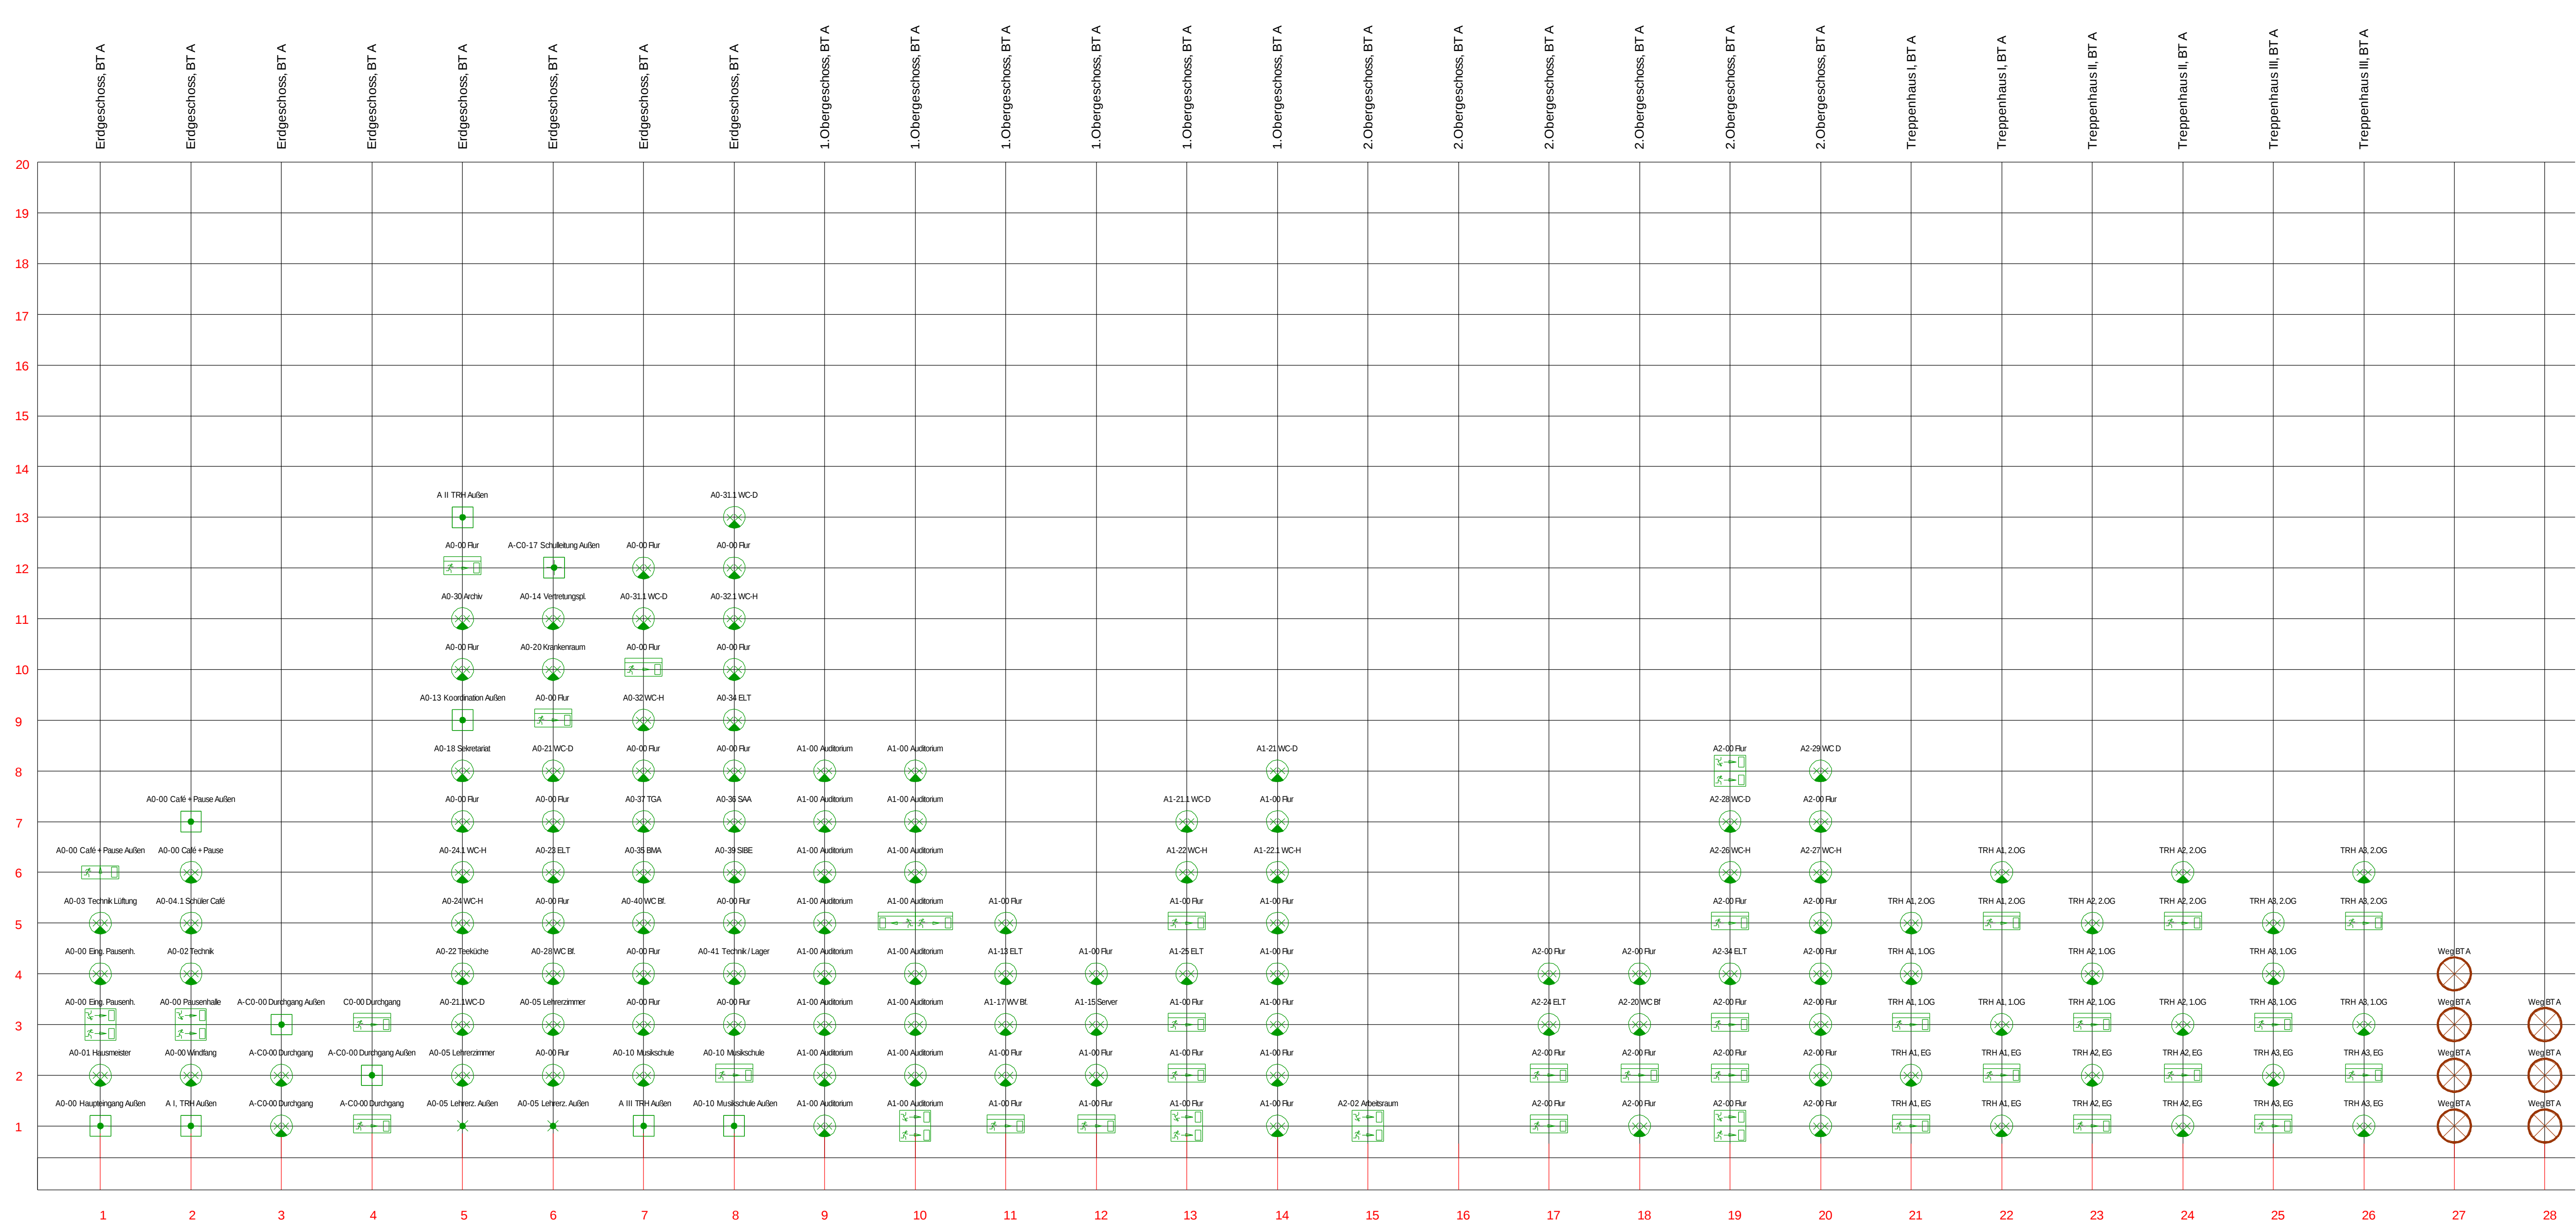

Legende Sicherheitsbeleuchtung

- Rettungszeichenleuchte, 2Watt
Fabr. Ruhstrat, Typ: Basic 10 (20m)
Wand oder Deckenmontage
- Rettungszeichenleuchte, 2Watt
Fabr. Ruhstrat, Typ: Basic 10 (37m)
Wand oder Deckenmontage
- Rettungszeichenleuchte, 2Watt
Fabr. Ruhstrat, Typ: Space-ER-12 (25 bzw 34m)
Wand oder Deckenmontage
- Rettungszeichenleuchte, 2Watt
Fabr. Ruhstrat, Typ: Space-ER-12 (25 bzw 34m)
Deckeneinbau
- Rettungszeichenleuchte-Würfelleuchte, 3Watt
Fabr. Ruhstrat, Typ: Cube 23 (32m)
Deckenmontage
- Notleuchte runde Ausführung, 3Watt
Fabr. Ruhstrat, Typ: Flare-A bzw. Flare-S
Deckeneinbau
- Notleuchte runde Ausführung, 2x3Watt
Fabr. Ruhstrat, Typ: Flare-A bzw. Flare-S
Deckeneinbau
- Außen-Notleuchte, IP-65, 2x3Watt
Fabr. Ruhstrat, Typ: Save-W
Wandanbau
- Außen/Not-Polderleuchte Fabr. Bega,
Typ: 88064-SK-4, modifiziert LED 34,5Watt, 4000K,
3591 Lumen mit Überwachungsbaustein, Typ: RÜBS-U-SE
- Außen/Not-Polderleuchte, Bestand
Fabr. Trilux
- Mastleuchte, neu
Fabr. Bega Typ 84820K3 + Mast 4,5 m
- Mastleuchte, neu
Fabr. Bega Typ 84820K3 + Mast 3,5 m
- Mastleuchte, Bestand
Fabr. Bega Typ 84820K3 + Mast 84720

Bauherr:

Planverfasser:

Datum Unterschrift Datum Unterschrift

VORABZUG

INDEX	DATUM	NAME	ART DER ÄNDERUNG
		IGH-Planung GmbH & Co. KG Ingenieure und Sachverständige Heizung - Lüftung - Klima - Sanitär - Elektro PLANUNG GMBH & CO. KG Berenbosteler Straße 76B - 30823 Garbsen - Tel. (05137) 98001-0 - Fax 98001-99	
Projekt	Erweiterung Georg-Büchner-Gymnasium Seelze Planungsleistung Elektro + Außenanlagen		Projek-Nr. 220083 Zeichnungs-Nr. ELT-S08BTA-L5-VA
Plan	Ausführungsplanung Elektrotechnik Schema Sicherheitsbeleuchtung BT-A		Index -X Maßstab - Blattgröße 1000 x 420mm
gezeichnet	Loch	geprüft	Klauserberg
Datw-Code	ELT-S08BTA-L5-VA-X-220083-Schema-Sicherheitsbeleuchtung-BT-A		