


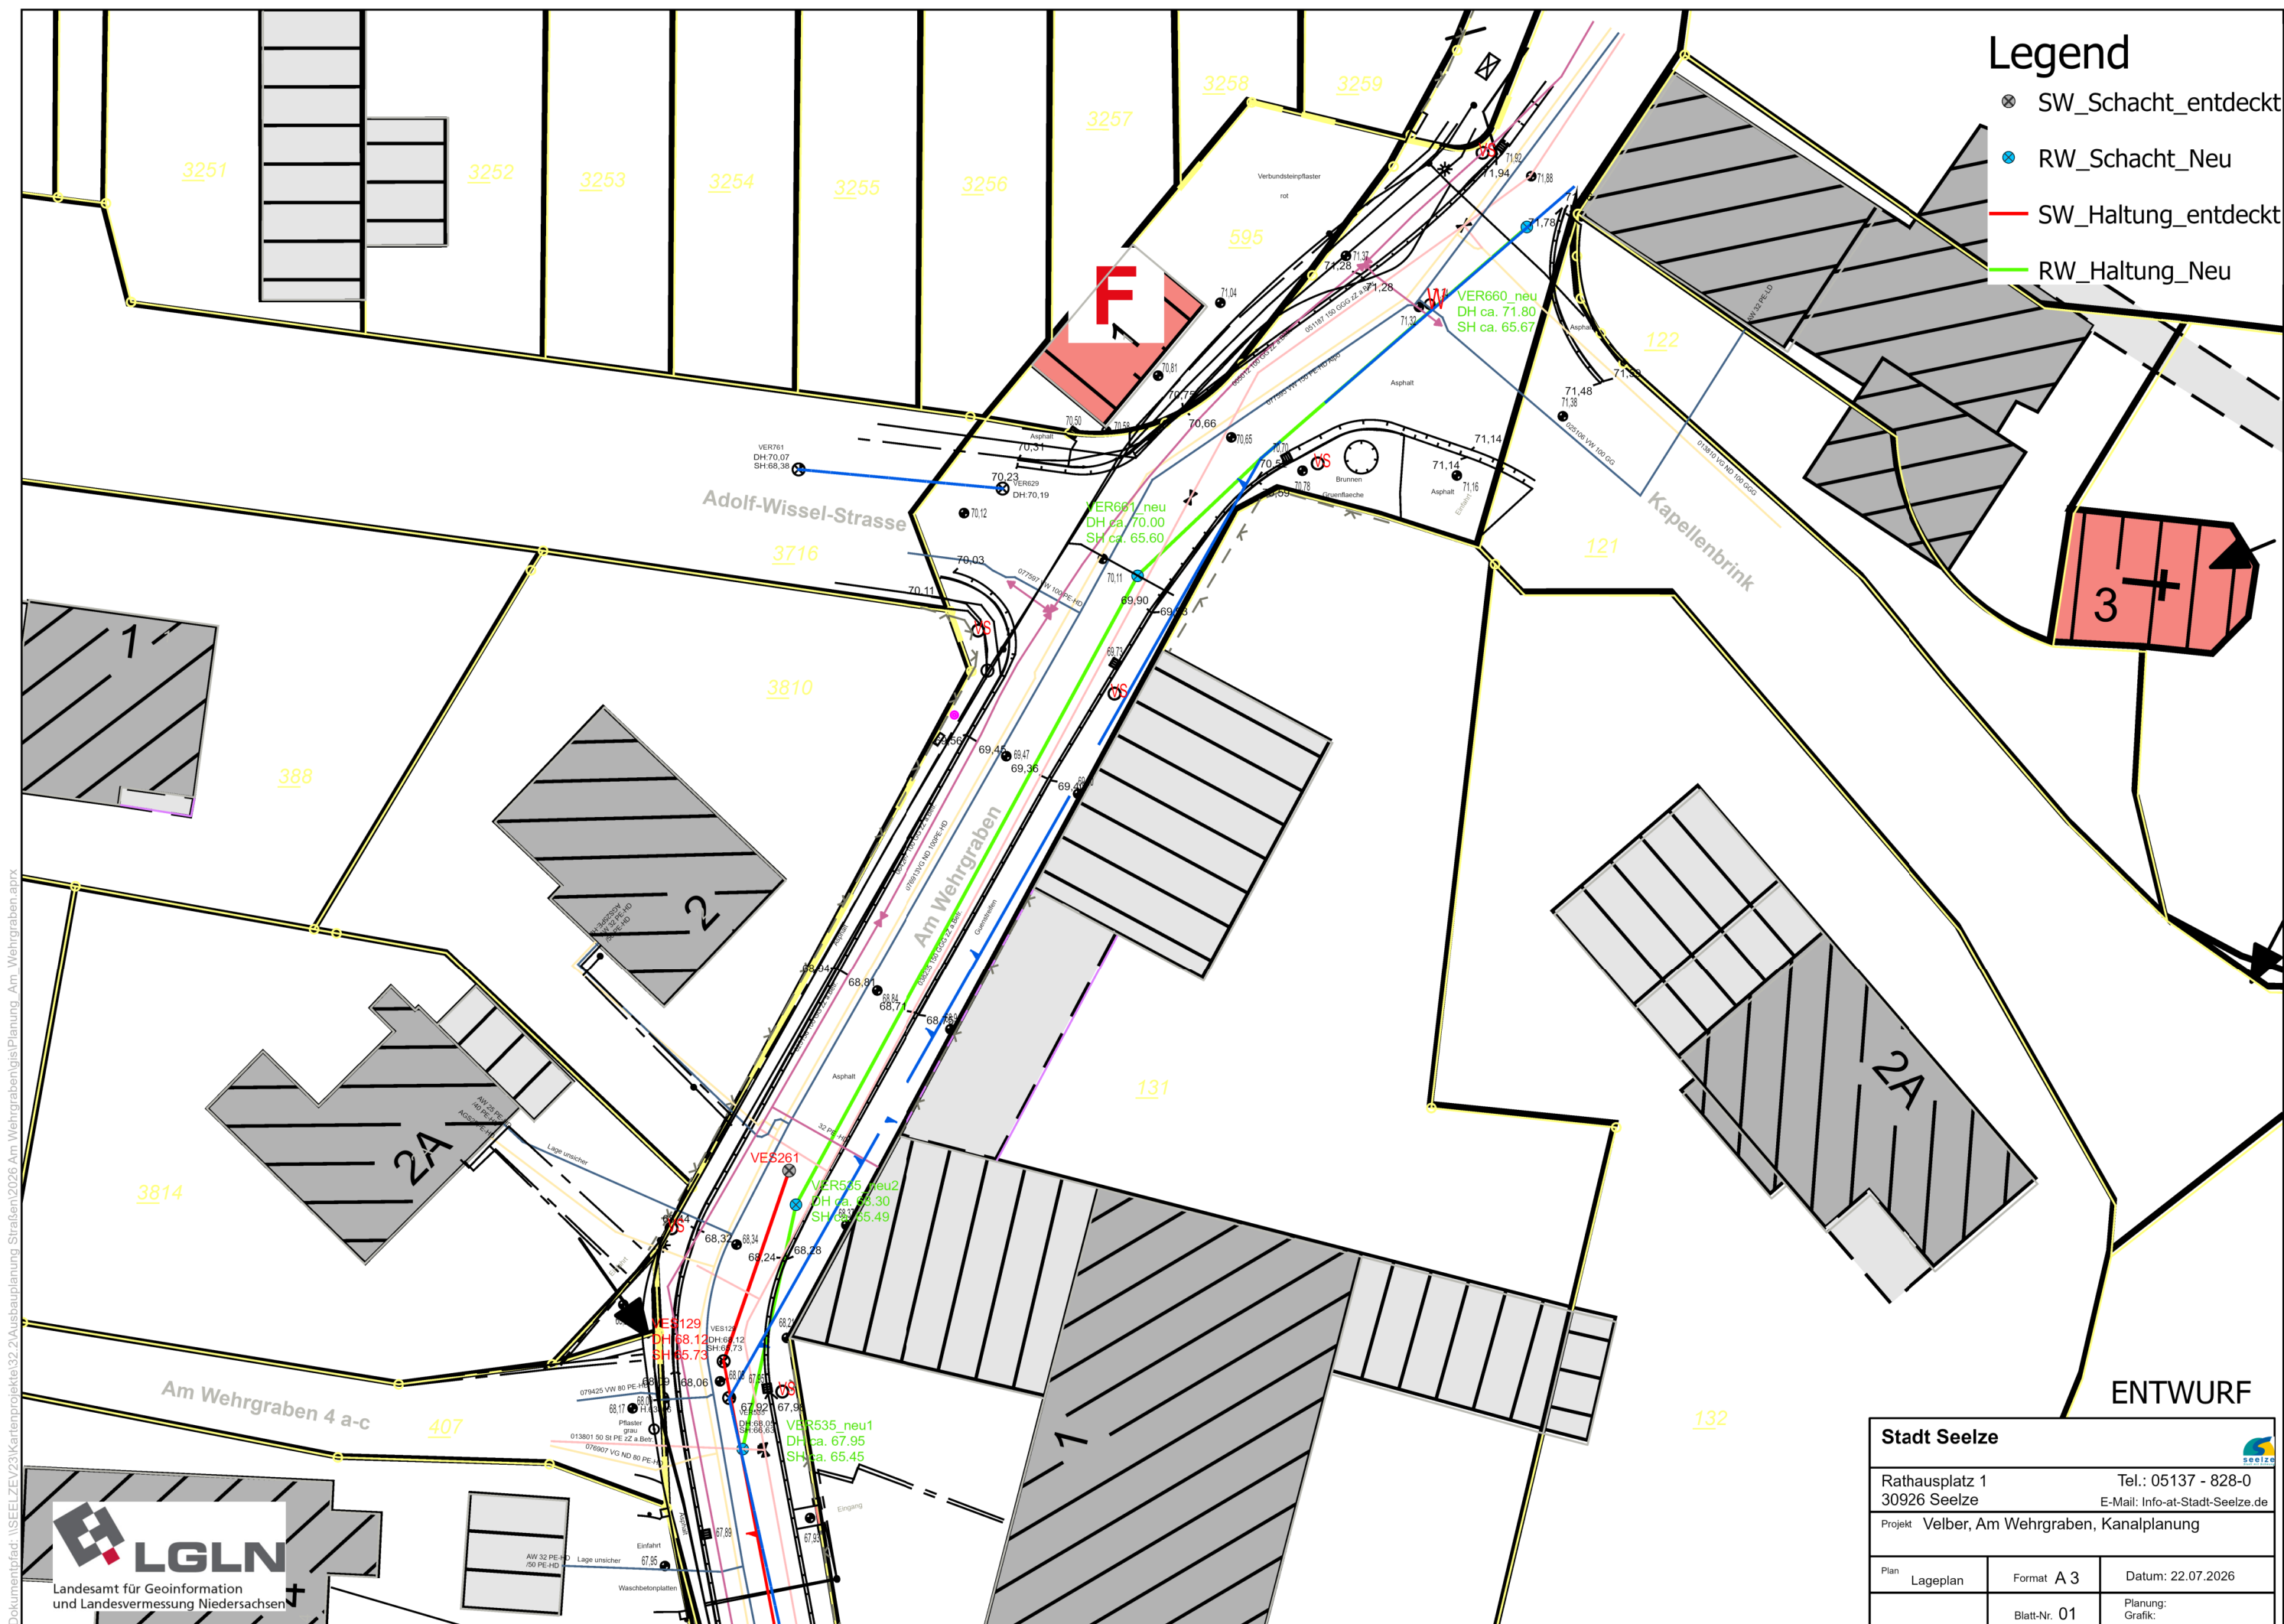

Legend

SW_Schacht_entdeckt

RW_Schacht_Neu

SW_Haltung_entdeckt

RW_Haltung_Neu

Stadt Seelze

Rathausplatz 1
30926 Seelze

Tel.: 05137 - 828-0
E-Mail: Info-at-Stadt-Seelze.de

Projekt

Velber, Am Wehrgraben, Kanalplanung

Plan

Lageplan

Format

A 3

Datum:

22.07.2026

Blatt-Nr.

01

Planung:

Grafik:

Dokumentpfad: \\SEELZE\\V23\\Kartenprojekte\\32_2\\Ausbauplanung Stra\u00dfen\\2026 Am Wehrgraben\\gis\\Planung_Am Wehrgraben.aprx