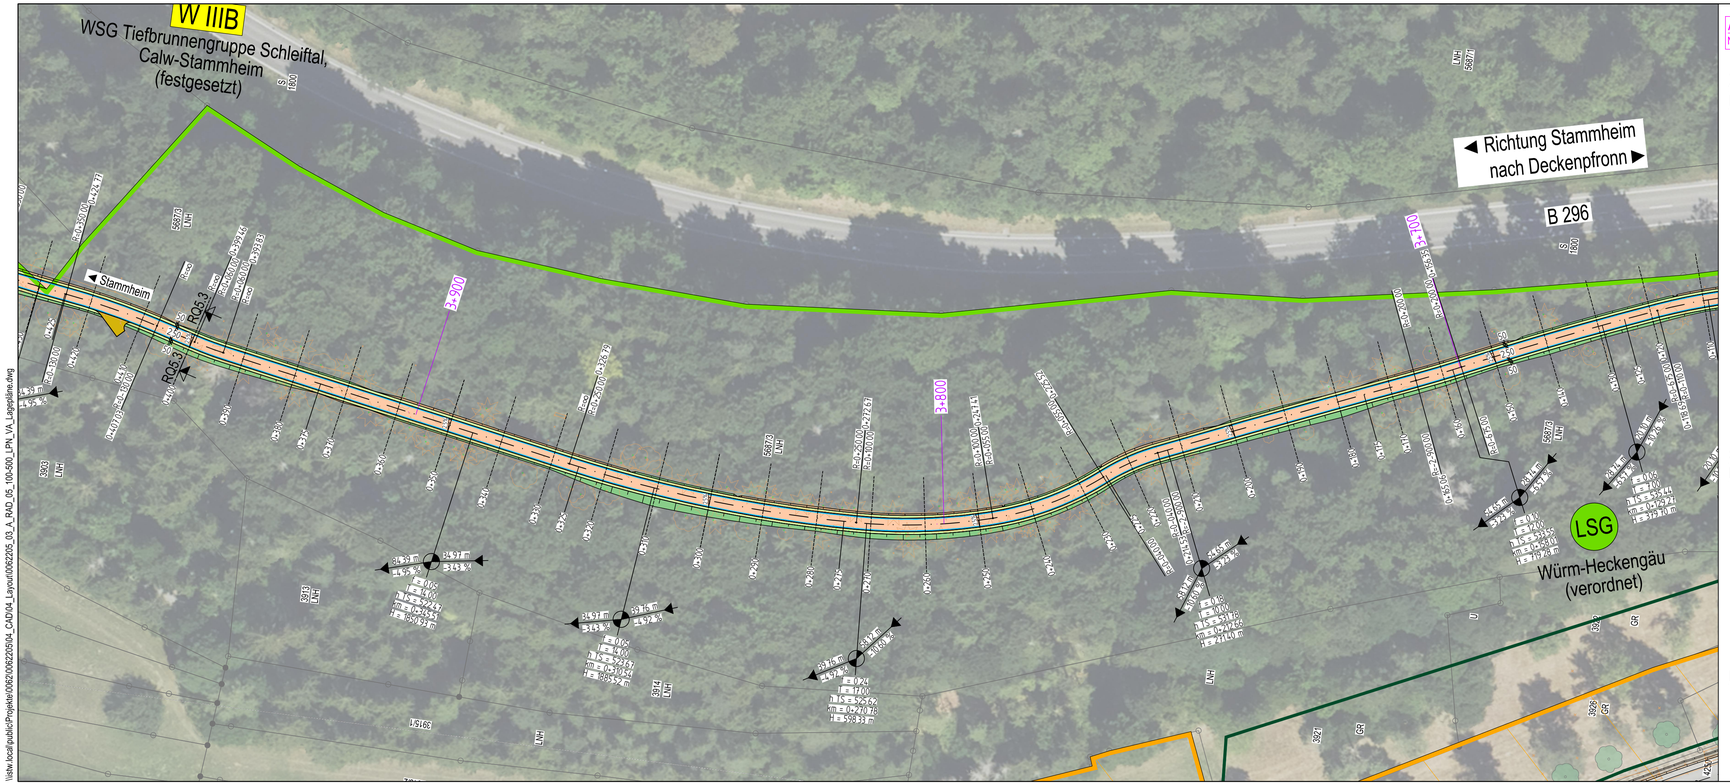

\\stw.local\public\Projekte\0092\0092205\04_CAD\04_Layout\0092205_03_A_RAD_05_100-800_LPN_VA_Lageplan.dwg

Abschnitt 5:
Neuer Geh- und Radweg entlang B 296 bzw. best. Waldweg

Zeichenerklärung:

Planung

- gepl. Fahrbahn
- gepl. Geh- und Radweg / verstärkter Aufbau
- gepl. Geh- und Radweg, wassergebundene Decke
- Erneuerung Geh- und Radweg
- gepl. Fahrbahnteiler / Insel
- gepl. Entwässerungsmulde mit Fließpfeil
- gepl. Randeinfassungen / Borde
- gepl. Zufahrten aus Schotterrasen
- gepl. Bankett
- gepl. Straßennebenflächen
- gepl. Schotterrasen
- gepl. Einschnittsböschung
- gepl. Dammböschung
- 0+150 Stationierung Querprofile auf Achse
- 0+150 Stationierung Achse
- 4+170 Stationierung gesamte Strecke
- best. / gepl. / entf. Straßenablauf

Schutzgebiete
Natur, Landschaft, Wasser

- LSG — Landschaftsschutzgebiet
- Wasserschutzgebiet
- W I/II — Wasserschutzgebiet I/II
- W III — Wasserschutzgebiet III
- NSG — Naturschutzgebiet
- FFH — FFH-Gebiet

Biotop

- Offenlandbiotopkartierung
- Waldbiotopkartierung

1 | 2 | 3 | 4

I-S-T-W PLANUNGSGESELLSCHAFT MBH
Lederstraße 11
75365 Calw
☏ +49 7051 59701-0
Mail: info@istw.de
Website: www.istw.de
Ludwigsburg | Calw | Schwäbisch Hall | Bretten

	Datum	Name
bearbeitet/gezeichnet	05.12.2025	Kel/Di
freigegeben	05.12.2025	Bü

05.12.2025 i. A. N. Kelle

Große Kreisstadt Calw
Salzgasse 10
75365 Calw

	Datum	Name
bearbeitet	-	-

Nr.	Art der Änderung	Datum	Name
-	-	-	-
-	-	-	-
-	-	-	-

	von Netzknoten	nach Netzknoten	Station
Anfangsstation	0 0 0 0 0 0 0 0	0 0 0 0 0 0 0 0	0 0 0 0
Endstation	0 0 0 0 0 0 0 0	0 0 0 0 0 0 0 0	0 0 0 0

Lagesystem:	GK [-]	UTM [X]	Stand Kataster:	21.03.2025
Höhensystem:	NN [-]	NHN [X]	Bestandsvermessung:	28.04.2022, 10.12.2018

AUSFÜHRUNGSPLANUNG

Straßenbauverwaltung Baden - Württemberg

Straße:	K 4303	Unterlage	5.5
Nächster Ort:	Calw-Stammheim	Blatt-Nr.	5
PROJIS-Nr.:	-	Lageplan 3 Abschnitt 5	
PSP- Element:	-	Maßstab:	1:500

K 4303
Radweg
Holzbronn - Stammheim

Aufgestellt:	Aufgestellt:
-	-
-	-
-	-
-	-

Geobasisdaten © Landesamt für Geoinformation und Landentwicklung Baden-Württemberg, www.lgl-bw.de, Az.: 12268
Geofachdaten © Landesverwaltung Baden-Württemberg

0.28 m²