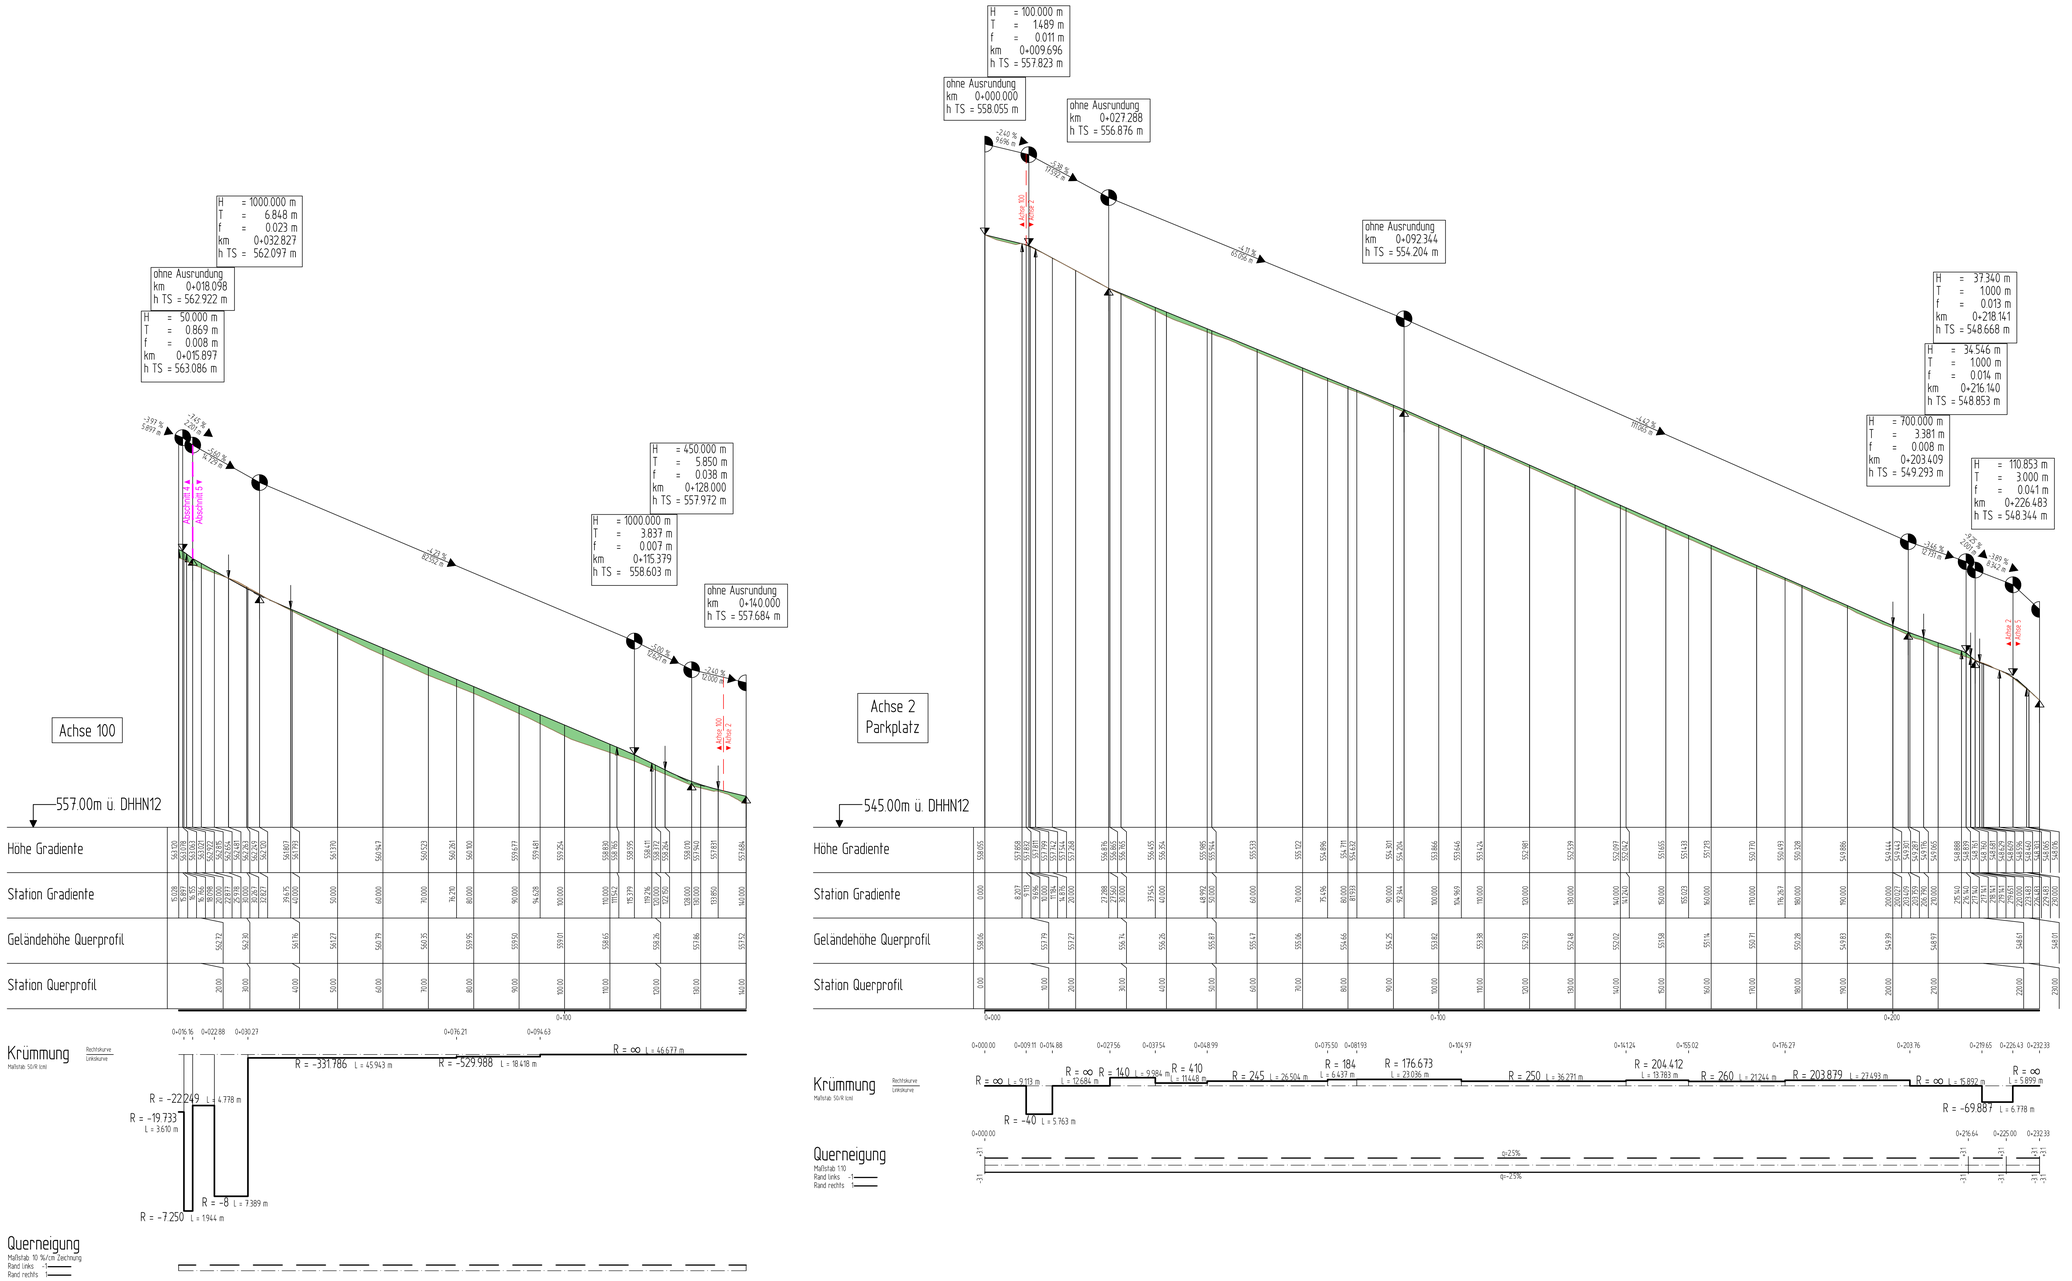

Zeichenerklärung:

- best. Gelände
- Gradiente
- gepl. Auftrag
- gepl. Abtrag
- Wannen-, Kuppenhalbmesser, Tangentenlänge, Bogenstich, Stationsangabe, Höhe Tangentenschnittpunkt
- Neigungsbrechpunkt mit Angabe der Gefällrichtung in Prozent, Länge der Gefällstrecke und Neigungsbrechpunkt mit Angabe
- Hochpunkt
- Tiefpunkt
- Ausrundungsanfang und -ende

I·S·T·W PLANUNGSGESELLSCHAFT MBH		Datum	Name
Lederstraße 11	bearbeitet/gezeichnet	05.12.2025	KellDi
75365 Calw	freigegeben	05.12.2025	BU
Tel.: +49 7051 59701-0 Mail: info@istw.de Website: www.istw.de			
Ludwigsburg | Calw | Schwäbisch Hall | Bretten	05.12.2025		

		Datum	Name
CALW Die Hermann-Hesse-Stadt	Große Kreisstadt Calw Salzgasse 10 75365 Calw	bearbeitet	

Nr.	Art der Änderung	Datum	Name
-	-	-	-
-	-	-	-
-	-	-	-

	von Netzknoten	nach Netzknoten	Station
Anfangsstation	0 0 0 0 0 0 0 0	0 0 0 0 0 0 0 0	0 0 0 0
Endstation	0 0 0 0 0 0 0 0	0 0 0 0 0 0 0 0	0 0 0 0

Lagesystem:	GK [ ]	UTM [X]	Stand Kataster:	21.03.2025	
Höhensystem:	NN [ ]	NHN [X]	Bestandsvermessung:	28.04.2022, 10.12.2018	

AUSFÜHRUNGSPLANUNG

Straßenbauverwaltung Baden - Württemberg

Straße:	K 4303	Unterlage	6.2
Nächster Ort:	Calw-Stammheim	Blatt-Nr.	1
PROJIS-Nr.:	-		Höhenplan - Achse 100 und Achse 2 Abschnitt 5
PSP- Element:	-	Maßstab:	1:500/50

K 4303
Radweg
Holzbronn - Stammheim

Aufgestellt:	Aufgestellt:
-	-
-	-
-	-
-	-

Geobasisdaten © Landesamt für Geoinformation und Landesvermessung Baden-Württemberg, www.lgl-bw.de, Az.: 12399
Geschützt durch © Landesvermessung Baden-Württemberg

B:\Projekte\00052\00052020\05204_CAD\04_Layout\00052020_03_A_RAD_06_000_HPL_VA.dwg