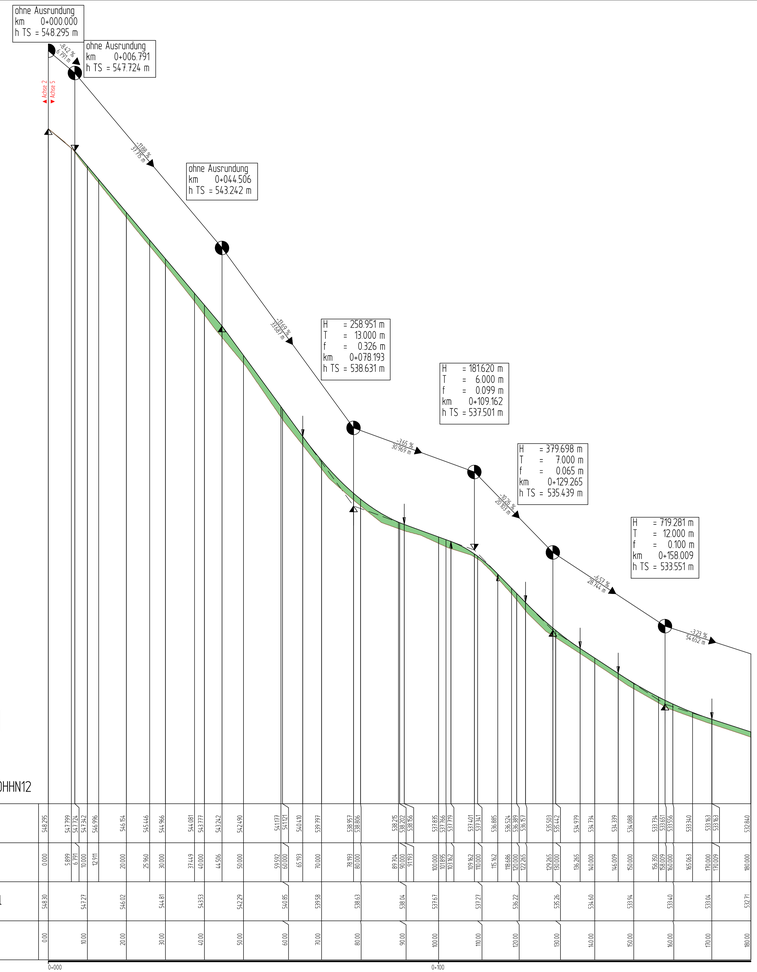

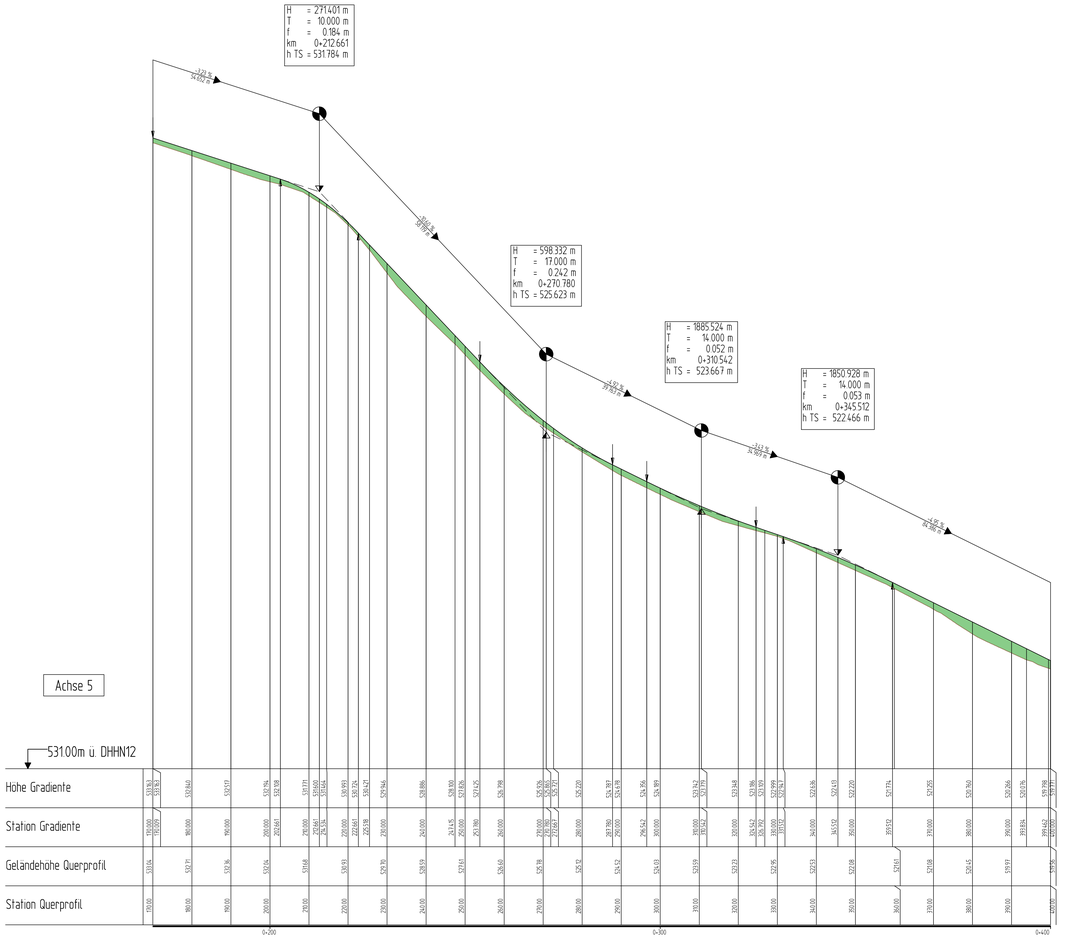

Zeichenerklärung:

- best. Gelände
- Gradiente
- gepl. Auftrag
- gepl. Abtrag
- R = 3000.000 m — Wannen-, Kuppenhalbmesser
- T = 20.581 m — Tangentenlänge
- f = 0.01 m — Bogenstich
- km 0+195.625 — Stationsangabe
- h TS= 537.275 m — Höhe Tangentenschnittpunkt
- -160.3 ‰ 247.00 m — Neigungsbruchpunkt mit Angabe der Gefällsrichtung in Prozent, Länge der Gefällsstrecke und Neigungsbruchpunkt mit Angabe
- Hochpunkt
- Tiefpunkt
- Ausrundungsanfang und -ende

1	2	3

I·S·T·W PLANUNGSGESELLSCHAFT MBH
Lederstraße 11
75365 Calw
T: +49 7051 93701-0
Mail: info@istw.de
Website: www.istw.de
Ludwigsburg | Calw | Schwäbisch Hall | Bretten

	Datum	Name
bearbeitet/gezeichnet	05.12.2025	KeiO
freigegeben	05.12.2025	BU

Große Kreisstadt Calw
Salzgasse 10
75365 Calw

	Datum	Name
bearbeitet		

Nr.	Art der Änderung	Datum	Name
-	-	-	-
-	-	-	-
-	-	-	-

	von Netzknoten							nach Netzknoten							Station			
Anfangsstation	0	0	0	0	0	0	0	0	0	0	0	0	0	0	0	0	0	0
Endstation	0	0	0	0	0	0	0	0	0	0	0	0	0	0	0	0	0	0

Lagesystem:	GK		UTM	X	Stand Kataster: 21.03.2025
Höhensystem:	NN		NHN	X	Bestandsvermessung: 28.04.2022, 10.12.2018

AUSFÜHRUNGSPLANUNG

Straßenbauverwaltung Baden - Württemberg

Straße: K 4303
Nächster Ort: Calw-Stammheim

PROJIS-Nr.: -
PSP- Element: -

Unterlage 6.2
Blatt-Nr. 2
Höhenplan - Achse 5
Abschnitt 5
Maßstab: 1:500/50

K 4303
Radweg
Holzbronn - Stammheim

Aufgestellt:	Aufgestellt:
-	-
-	-
-	-

Geobasisdaten © Landesamt für Geoinformation und Landentwicklung Baden-Württemberg, www.lgl-bw.de, Az.: 1236
Topographische Karte © Landesvermessung Baden-Württemberg

R:\Projekte\00000\00000\00000\04_CAD\04_Layout\00000_00_A_HAD_06_000_HR_-_VA.dwg