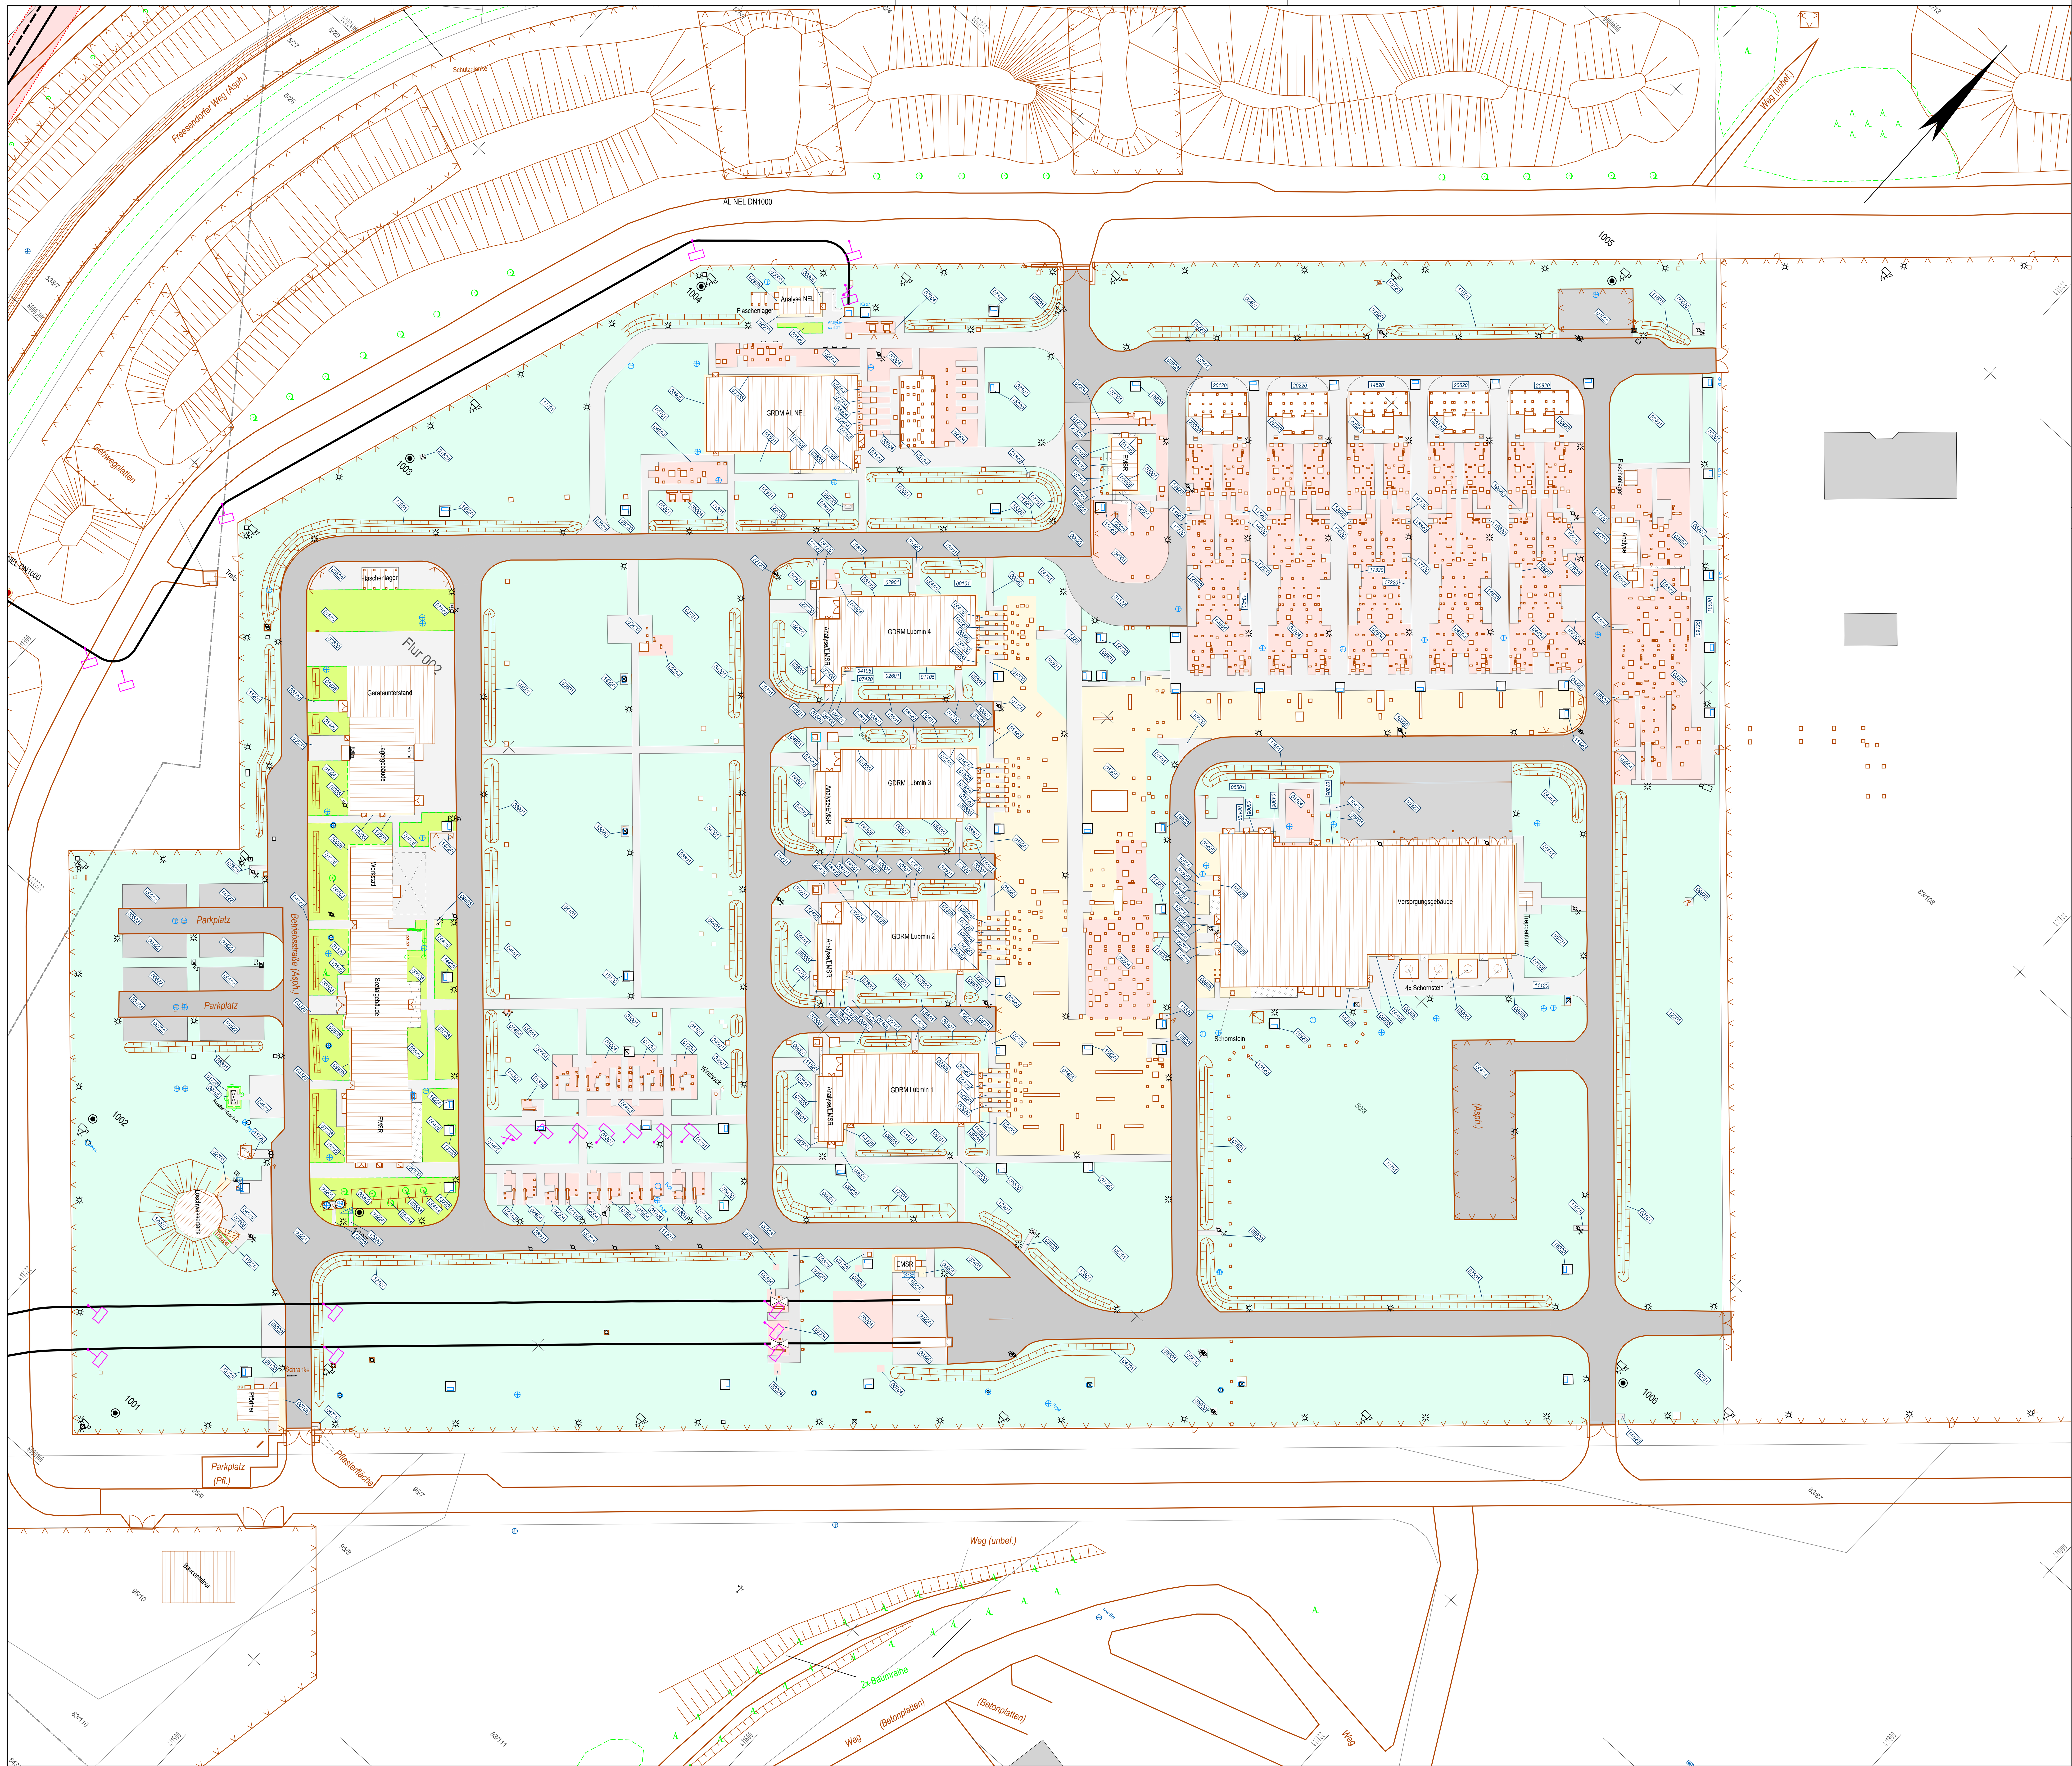

Auszug TK25

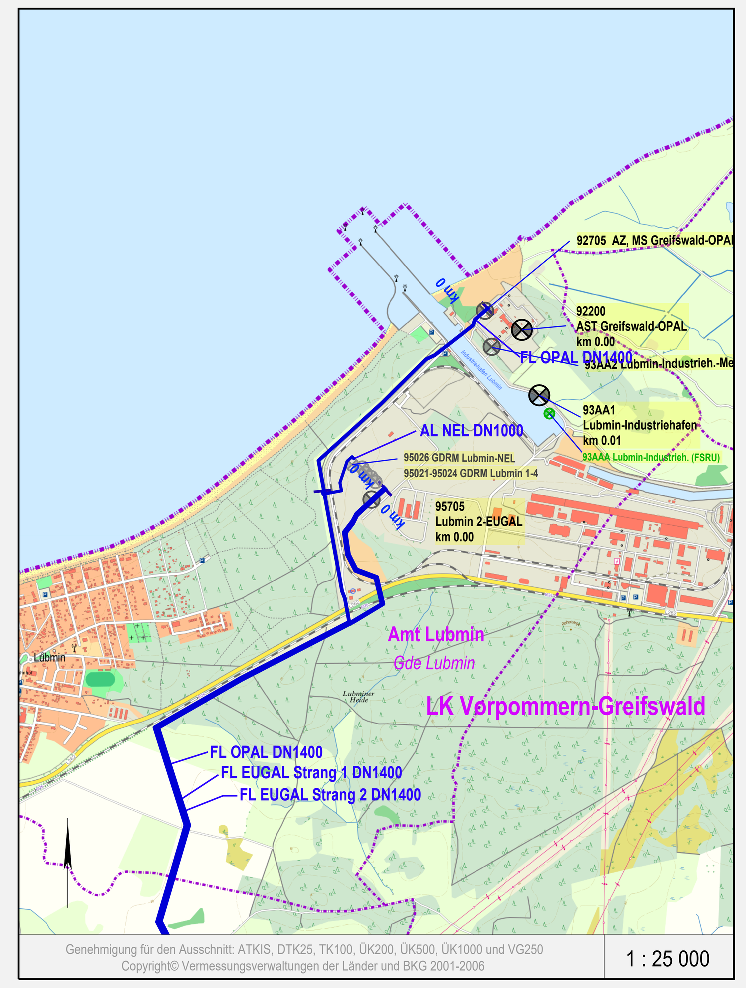

Genehmigung für den Ausschnitt: ATKIS, DTK25, TK100, ÜK200, ÜK500, ÜK1000 und VG250

Copyright© Vermessungsverwaltungen der Länder und BKG 2001-2006

1 : 25 000

Zeichenerklärung (Lageplan)

- TP, PP, HP
- Tangentenschnittpunkt
- Leitungsachse mit Grunddienstbarkeitsstreifen und Kilometrierung
- eingemessener Grenzpunkt
- KM, KB – Kilometerstein, Kabelstein
- Gitter-, Beton-, Holz-, Stahlrohrmast
- Br, Qu – Brunnen, Quelle
- Schacht / Deckel
- EzG – Schieber, Einziehgrube
- Fließrichtung
- Durchlaß, Gully
- Denkmal, Feldkreuz
- Zaun, Hecke
- Erdwall
- Laub-, Nadelbaum
- Naturdenkmal (Laub-, Nadelbaum)
- Busch, Hecke
- Vegetations-, Nutzungsartengrenze
- Anodenfeld, -kabel (maßstäblich)
- FM-Freileitung
- E-Freileitung (Hochspannung)
- andere Rohrleitung (Angabe des Mediums)
- Unterirdisches Kabel
- geplante Fremdleitung
- Drainagesauger, -sammler
- NSG – Naturschutzgebiet
- FFH – FFH-Gebiet
- SPA – Vogelschutzgebiet
- WSG – Wasserschutzgebiet (I, II, III)
- Staatsgrenze
- Landesgrenze
- Regierungsbezirksgrenze
- Kreisgrenze
- Gemeindegrenze
- Gemarkungsgrenze
- Flurgrenze
- Flurstücksgrenze
- Flurstücksüberhaken
- Schilderpfahl ohne, mit Flughaube
- Schilderpfahl mit KKS
- Schilderpfahl Fremdleitung
- Ausbläserstutzen
- Armatur
- Molchschleuse
- Hydrant (unterirdisch / oberirdisch)
- Beleuchtung/Laterne
- Bewegungsmelder
- Videokamera
- Rufsäule
- Schlüsselkasten
- NS – Notschalter

Flächennutzung

01	Rasen eben
01	Rasen Böschung
02	Wiese eben
07	Wiese Böschung
03	Gehölz eben
08	Gehölz Böschung
04	Ödland, Splitt
05	Grobkies
06	Wasserfläche
16	Rasenpflaster
17	wassergebundene Wegedecke
20	Verbundpflaster Gehwege
22	Verbundpflaster Straßen
23	Bitumen (Straßen)
25	Feld-/Flurwege (unbefestigt)
26	Beet/Pflanzfläche

Die im Plan dargestellte Rohrlage kann von der Örtlichkeit abweichen!
Die km-Angaben entsprechen nicht der tatsächlichen Leitungslänge!

GASCADE

NWgeoVerm ENGINEERING

ERDGAS-FL EUGAL

DN 1400 MOP 100

Lubmin nach Deutschneudorf

Kreis	Gemeinde	Gemarkung
Landkreis Vorpommern-Greifswald	Lubmin	Lubmin

Festpunkte ETRS89 (cm) Zone 33

PA	Pkt-Nr	Rechts	Hoch	Höhe ü. NHN	PA	Pkt-Nr	Rechts	Hoch	Höhe ü. NHN
HP	1001	411436.74	6000121.21	9.04					
HP	1002	411386.23	6000169.09	9.04					
HP	1003	411337.07	6000334.85	9.01					
HP	1004	411360.76	6000411.06	8.97					
HP	1005	411519.18	6000556.30	9.05					
HP	1006	411695.70	6000365.26	9.18					
HP	1007	411447.65	6000194.98	9.01					
MK	km 0 + 036 m	411532.58	6000243.61	7.70					
MK	km 0 + 140 m	411455.82	6000173.27	7.74					
MK	km 0 + 196 m	411414.98	6000135.73	7.85					

Rev.	erstellt		geprüft		freigegeben		Änderung
B	14.12.2022	Schrörs (NWgV)	24.03.2023	GNL-AI	26.10.2023	GNL-AI	Bestandsaufmaß 2022/23
A	26.01.2022	Ferdinand (W²)	24.03.2023	GNL-AI	26.10.2023	GNL-AI	Zaunbeleuchtung und Kameramasten eingefügt
-	30.09.2021	Ferdinand (W²)	24.03.2023	GNL-AI	26.10.2023	GNL-AI	Ersterstellung

Flächennutzungsplan

Empfangsstation Lubmin 2

km 0.00 Station Nr. 95000

Graphischer Maßstab 1 : 1
0 5 10 cm

Maßstab 1:500

Revision B

Plan-Nr. 18.00.00.FN.01.95000