







LEGENDE

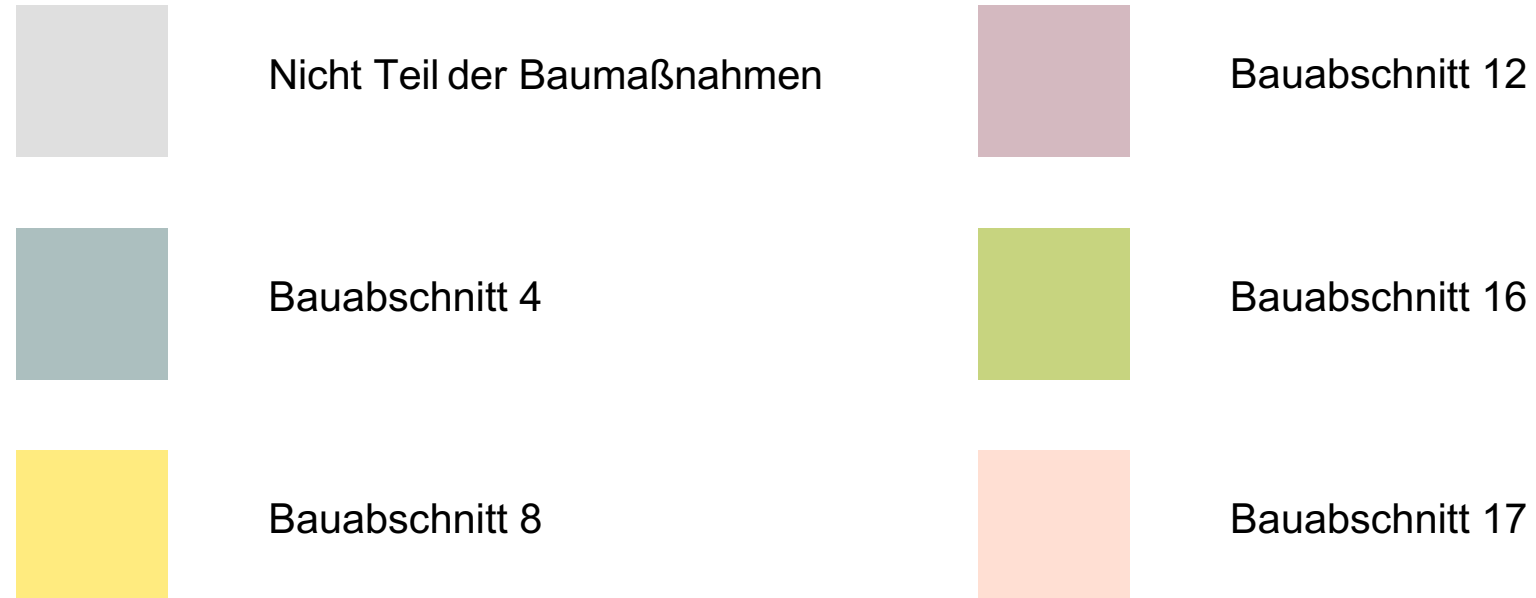

HINWEIS 1: Alle Lichtschächte (LS) und Büsche sind an der Straßenseite zu überbrücken

HINWEIS 2: Die Baumaßnahmen im Kellergeschoss und im Erdgeschoss an der Straßenseite sind ohne Gerüst möglich.

LEGENDE - AUSFÜHRUNGSPLANUNG

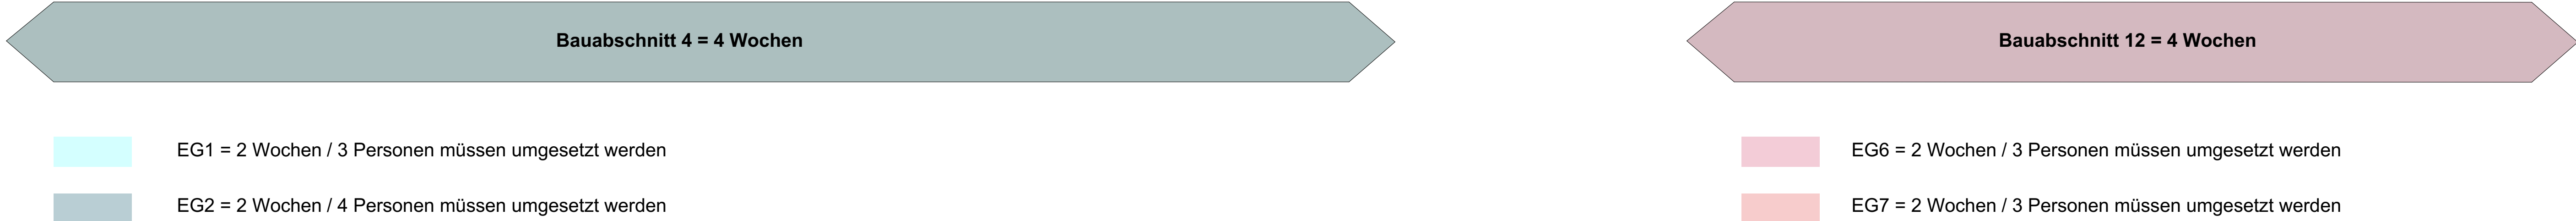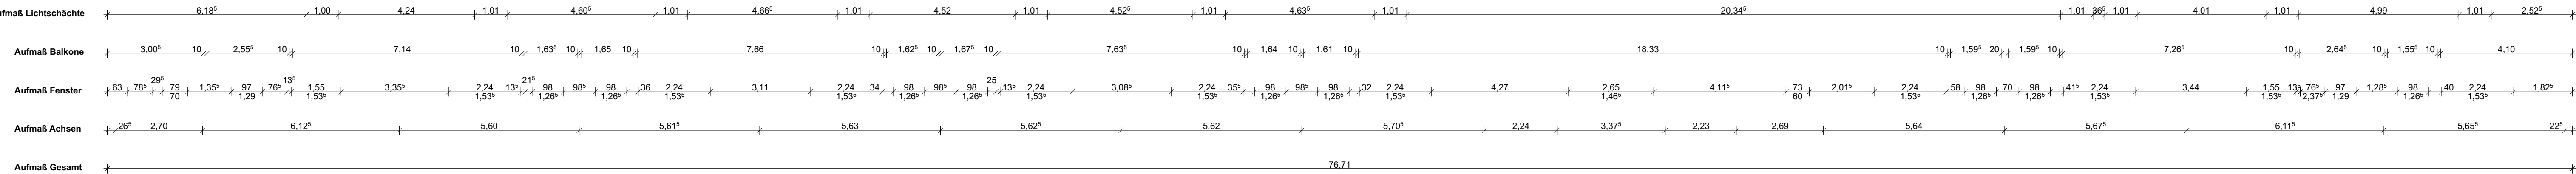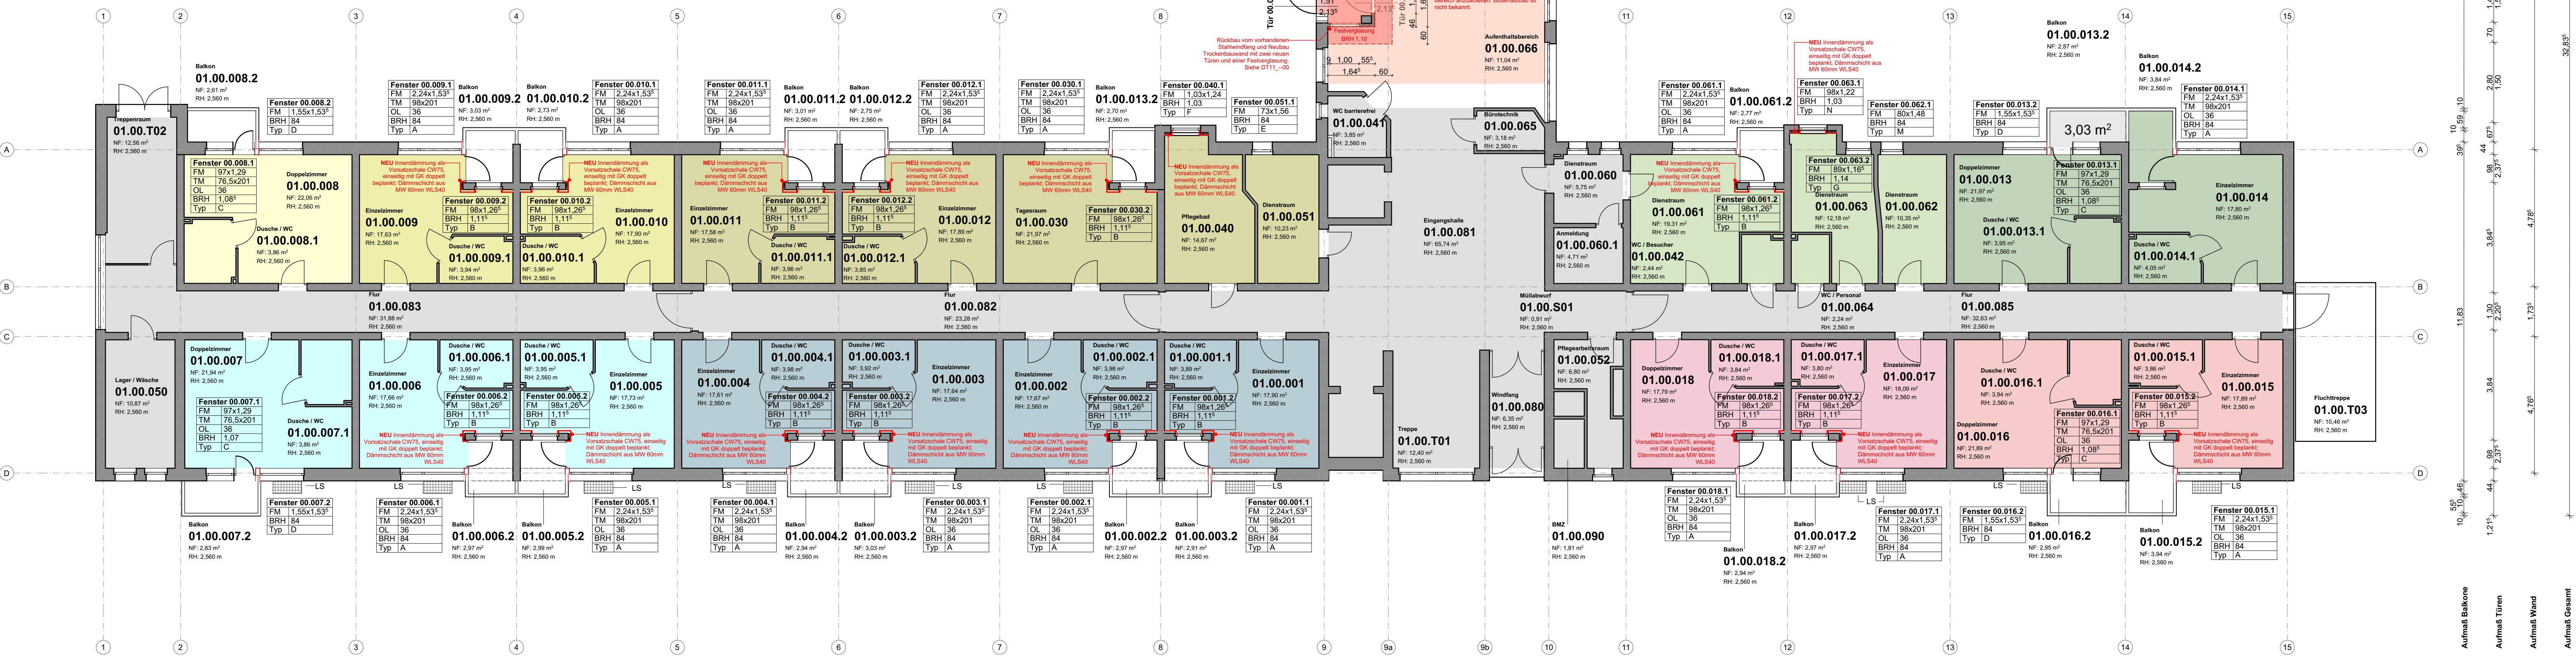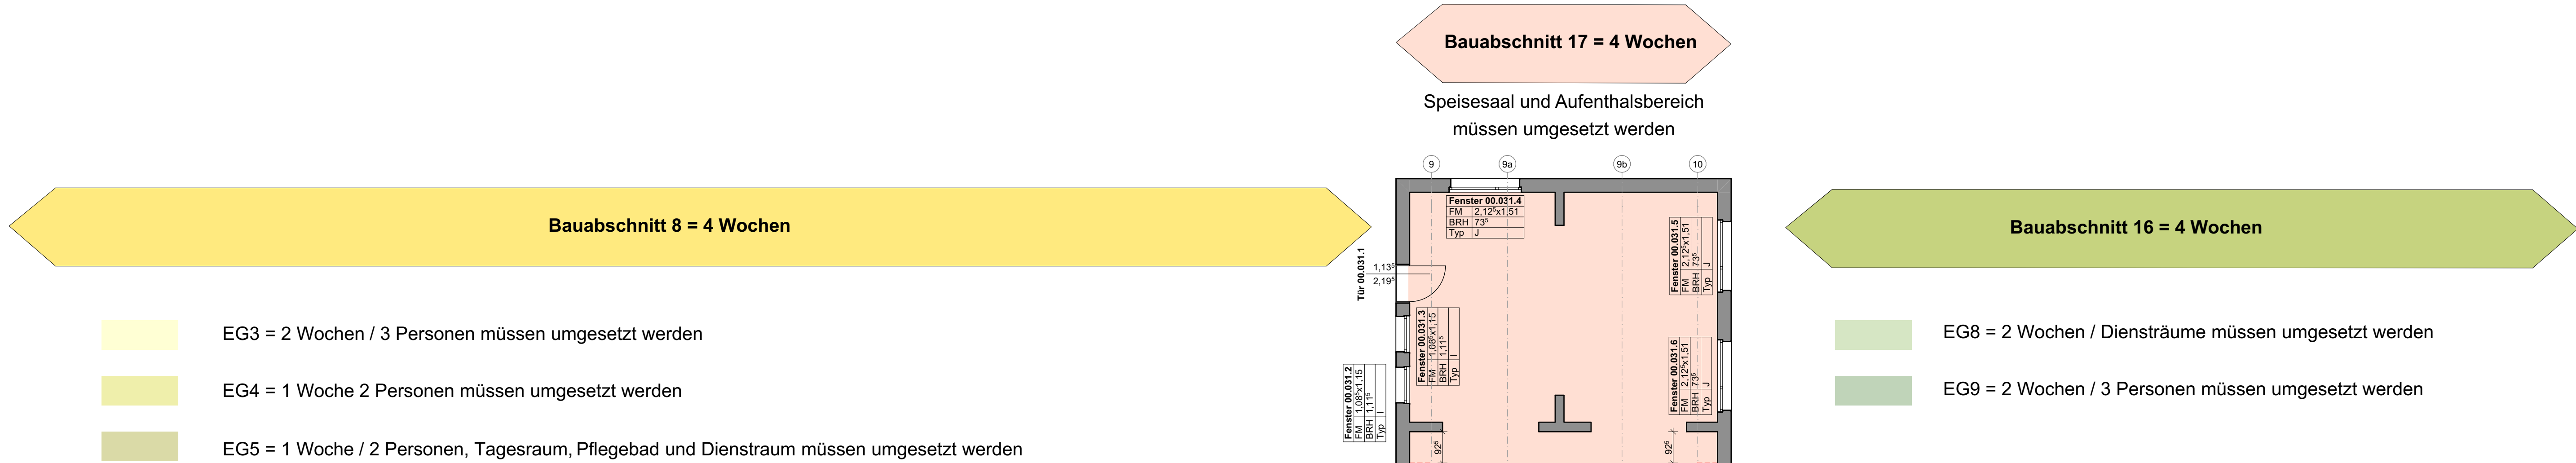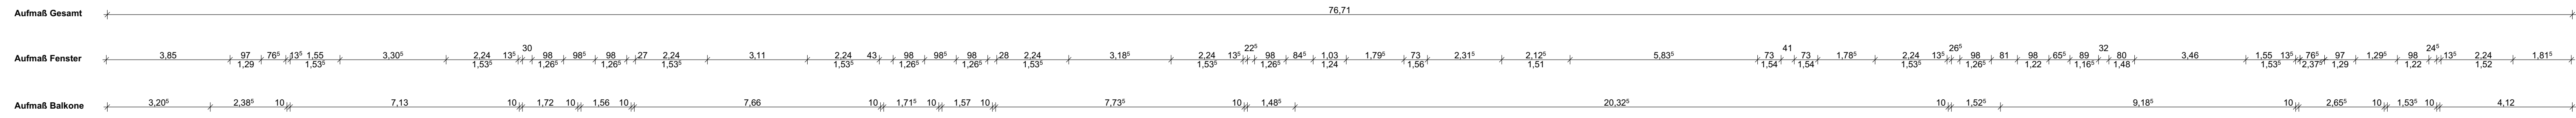

± 0,00 = OKFF EG = xxx ü. NHN
 HGW (2009) = xxx
 WICHTIGER HINWEIS: DIESE ZEICHNUNG IST GESTICHTS EIGENTUM DER ARCHITEKTENGEMEINSCHAFT FEHR GMBH UND IST UNVERBODENLICH GEGENSTÄNDLICH GESCHÜTZT. SIE DARF NUR FÜR DIESES BAUWERK VERWENDET WERDEN. DIE WEITERGABE AN DRITTE SOWIE DIE VERVIELFÄLTIGUNG IST VERBODEN UND WIRD STRAFRECHTLICH VERFOLGT.

ALLE MASSE SIND AM BAU ZU PRÜFEN	ALLE DETAILS UND STATIK SIND ZU BEACHTEN	

Projektnummer	Freigegeben	Unterschrift	Index	Plan-ID
295-25				BA00_00

Bauherr	Projektnummer
Vivantes Netzwerk für Gesundheit VIVANTES SERVICE GMBH 13607 Berlin, Anker Allee 72-76	P_1000_2026

Bauherr	Erstellungsdatum	Indexdatum
Haus Britz Forum für Senioren Buschstr. 139 12359 Berlin	12.05.2026	12.05.2026

Planungsstand	Ausführungsplanung [LP 5]
---------------	---------------------------

Planungsinhalt	
----------------	--

Plan Nr.	1, 0, 0, 0, A, R, _BA, 0, 0, _- , 0, 0
----------	--

Planverfasser	Architekt
Architektengemeinschaft FEHR GmbH Dipl.-Ing. Achim Damm M.Sc. Ferenc Grafels	M.A. Eugen Vassine, Architekt VFA

Planverfasser	Architekt
HOLDERSTRASSE 11 14055 BERLIN	TEL: 030/827930-0 FAX: 030/827930-83

Planverfasser	Architekt
	e-mail: info@fehr-gmh.com Internet: www.fehr-gmh.com

Planverfasser	Architekt
	FEHR Architekten