



LEGENDE

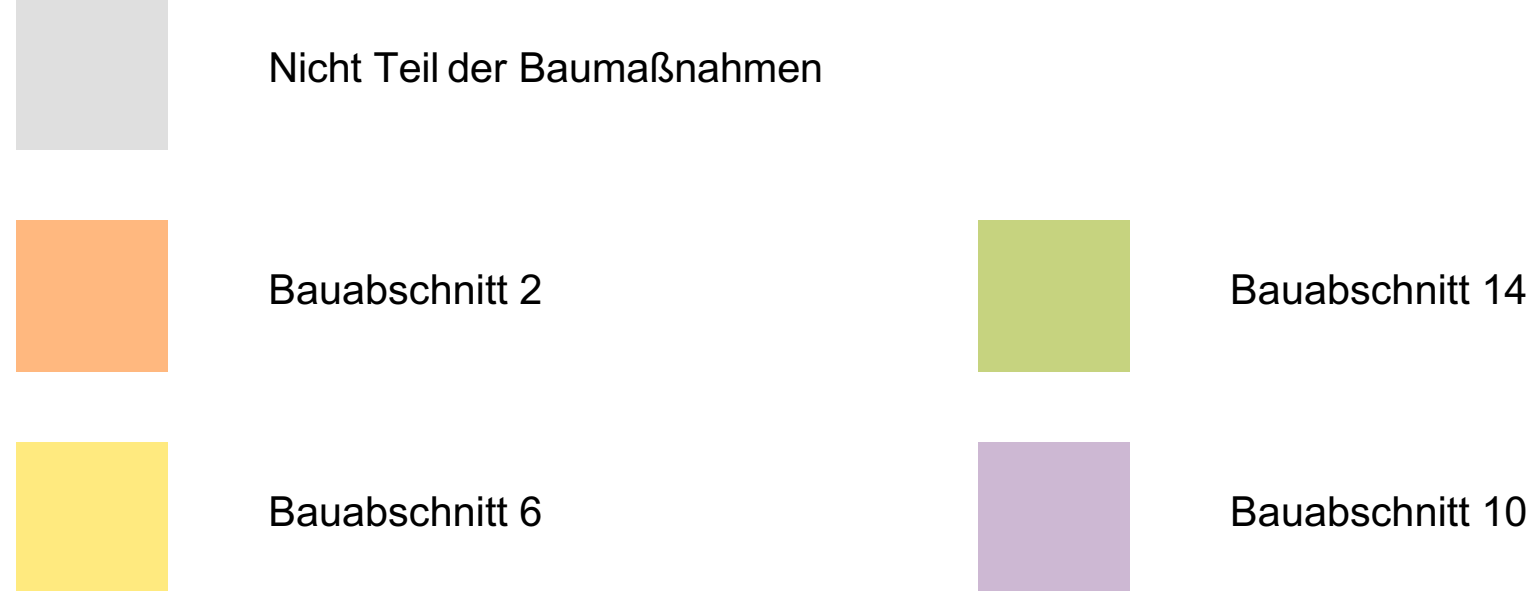

HINWEIS 1: Die Baumaßnahmen in diesem Plan müssen mit Gerüste umgesetzt werden.
Bitte Plan BE00_--00 beachten.

LEGENDE - AUSFÜHRUNGSPLANUNG

	BETON	MF	MINERALFASERDECKEN
	MAUERWERK MIT 40 MM DÄMMPUTZ	MP	METALLPANELDECKE
	BAUTEIL BRANDWAND BETON	HKV	HECKENVERTEILER
	BAUTEIL BRANDWAND MAUERWERK	fb	FEUERBESTÄNDIG (T50)
	GIPS-KARTONWAND	th	FEUERHEMMEND (T30)
	DÄMMUNG		TÜR MIT TÜRSCHLIEßER
	WÄNDE MIT BRANDSCHUTZ (F90, F90/F30)	dTs	DICHT- UND SELBSTSCHLIEßENDE TÜR
	F90	dT	DICHTSCHLIEßENDE TÜR
KENNZEICHNUNG BESTAND ABRUCH NEUBAU		rdstT	RAUCHDICHTHE TÜR, SELBSTSCHLIEßEND
	BESTAND	magn. offen	MAGNETISCH OFFENGEHALTENE TÜR
	ABBRUCH	T50	FEUERBESTÄNDIGKEIT TÜR (T50)
	NEUBAU	T30	FEUERHEMMENDE TÜR (T30)
ABKÜRZUNGEN UND BESCHRIFTUNGEN		FSA	FESTSTELLANLAGE
BW	BRANDWAND	sd	SENKRICHTUNG
BABW	BAUTEIL BRANDWAND	RA	RAUCHABZUGSÖFFNUNG
BD	BODENDURCHBRUCH	STG	STAHLSTÜBLATT
DO	DECKENDURCHBRUCH	S	STAHLTÜRBLATT
BKB Ø...	BODENKERNBOHRUNG	HPL	VOLLHOLZTÜRBLATT, LAMINIERT
UZ	UNTERZUG	SF	SICHTFENSTER
AD	ABGEHÄNGTE DECKE	-ST	SEITENLICHTVERGLASUNG
ROH	ROHDECKE	-OL	ÖBERLICHTVERGLASUNG
LH+	LICHTE HOHE	FTS	FLUCHTSTREIFENLEITUNG
BRH+	BRÜSTUNGSHÖHE ÜBER OKFF	ND	NOTDIEHLAUF
UW+	UMWEHRUNGSHÖHE ÜBER OKFF	NRWG	NATÜRLICHE RAUCH- UND WÄRMEABZUGSGERÄT
±0.00	FENSTERBREITE	B-FL	BODENFLESEN
+0.00	FENSTERHÖHE	W-FL	WANDFLESEN
OKFF	OKFF	DE	DACHENLAUF
OKFF	OKFF	FE	FUSSBODENEINLAUF
OKFF	OKFF	RR	REGENROHR
OKFF	OKFF	WS	WASSERPEIER
OKFF	OKFF	NA	NOTAUSGANG
OKFF	OKFF	LU	LUFTUNGSSCHACHT
T001	TÜRNÄHME (T RAUMZUGEHÖRIGKEIT)		
T30 HPL	BRANDSCHUTZ MATERIALITÄT		

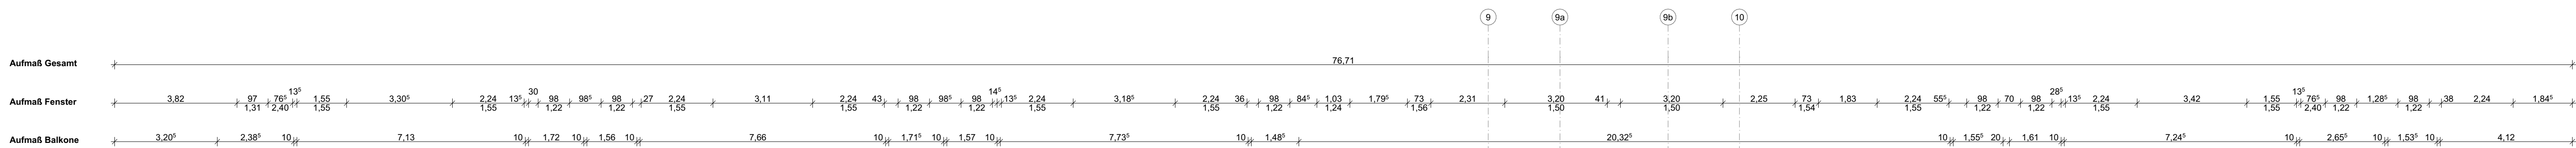

Bauabschnitt 6 = 4 Wochen

Bauabschnitt 14 = 4 Wochen


OG2/5 + OG2/6 = 2 Wochen / 4 Personen müssen umgesetzt werden

OG2/7 = 1 Woche / 2 Personen müssen umgesetzt werden

OG2/8 = 1 Woche / Tagesraum, Pflegebad und Dienstraum müssen umgesetzt werden

OG1/11 = 2 Wochen / 1 Person und der Dienstraum müssen umgesetzt werden

OG1/12 = 2 Wochen / 4 Personen müssen umgesetzt werden

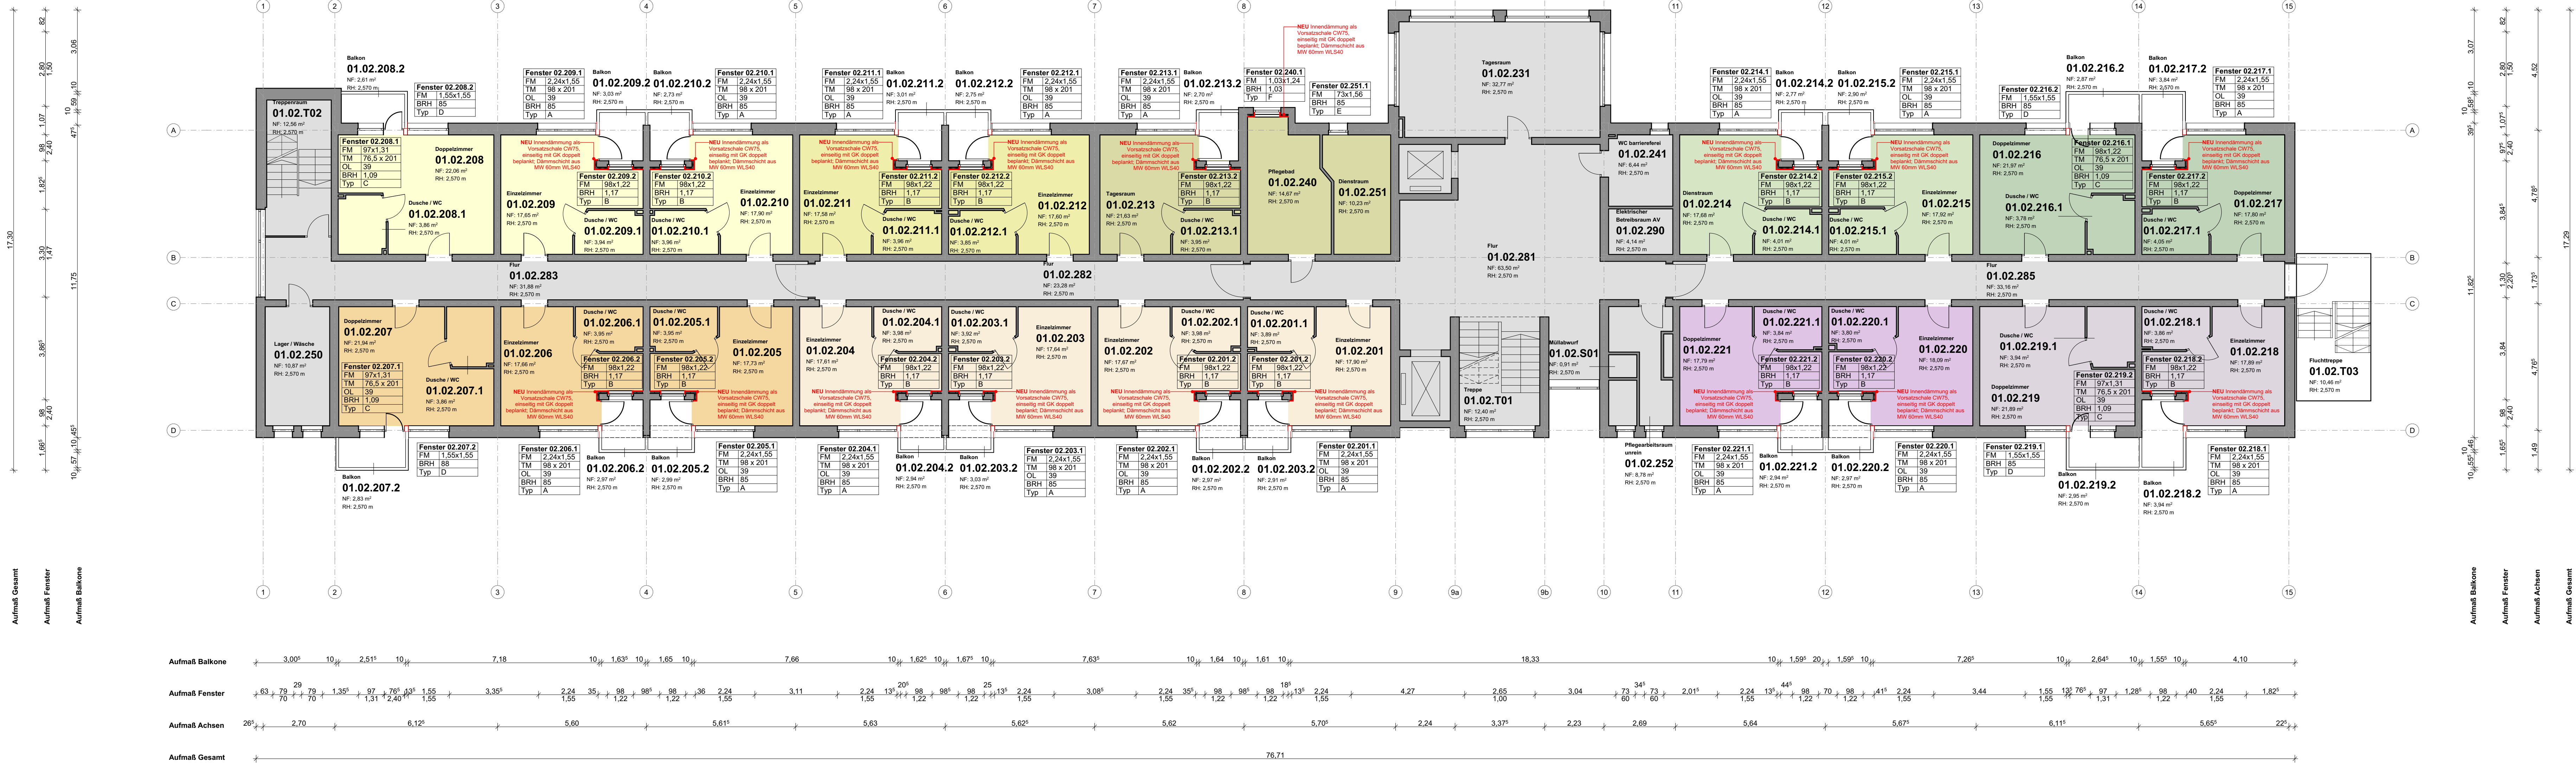

Bauabschnitt 2 = 4 Wochen

Bauabschnitt 10 = 4 Wochen

OG2/1 + OG2/2 = 2 Wochen / 3 Personen müssen umgesetzt werden

OG2/3 + OG2/4 = 2 Wochen / 4 Personen müssen umgesetzt werden

OG1/9 = 2 Wochen / 3 Personen müssen umgesetzt werden

OG1/10 = 2 Wochen / 3 Personen müssen umgesetzt werden

± 0.00 = OKFF EG = xxx ü. NHN

HGW (2009) = xxx

MGW = xxx

WICHTIGER HINWEIS:
DIESE ZEICHNUNG IST GESTICHTES EIGENTUM DER ARCHITEKTENGEMEINSCHAFT FEHR GMBH UND IST UNVERBÄHRTEILIG GEGENSTÄNDLICH SCHÜTZT. SIE DARF NUR FÜR DIESES BAUVERFAHREN VERWENDET WERDEN. DIE WEITERGABE AN DRITTE SOWIE DIE Vervielfältigung ist verboten und wird strafrechtlich verfolgt.

ALLE MASSE SIND AM BAU ZU PRÜFEN

ALLE DETAILS UND STATIK SIND ZU BEACHTEN

A	
B	
C	
D	
E	
F	
G	
H	
I	
J	
K	
L	
M	
N	
O	
P	
Q	
R	
S	
T	
U	
V	
W	
X	
Y	
Z	

Änderung

Projektnummer: 295-25

Freigegeben: 29.05.2020

Unterschrift: [Signature]

Index: BA02_--00

Bauherr: Vivantes

Projektnummer: Bauherr

P_1000_2026

Netzwerk für Gesundheit

VIVANTES SERVICE GMBH

13607 Berlin, Amsterdamer Platz 72-76

Bauverfahren:

Erstellungsdatum: 12.05.2020

Indexdatum: 12.05.2020

Haus Britz

Forum für Senioren

Büschkrugallee 139

12359 Berlin

Gezeichnet: MM

Geändert / Geprüft: MM

Baumgröße: Maßstab

1:189 X 0,841 1:100

Planungsstand: Ausführungsplanung [LP 5]

Planungsinhalt:

Bauabschnitte 2, 6, 10 und 14

2. Obergeschoss

Plan Nr. 1, 0, 0, 0, A, R, _BA 0 2, _-- 0, 0

Planverfasser: Architekten

Architektengemeinschaft FEHR GmbH

14055 BERLIN



PLOTT DATUM: 04.09.2020