

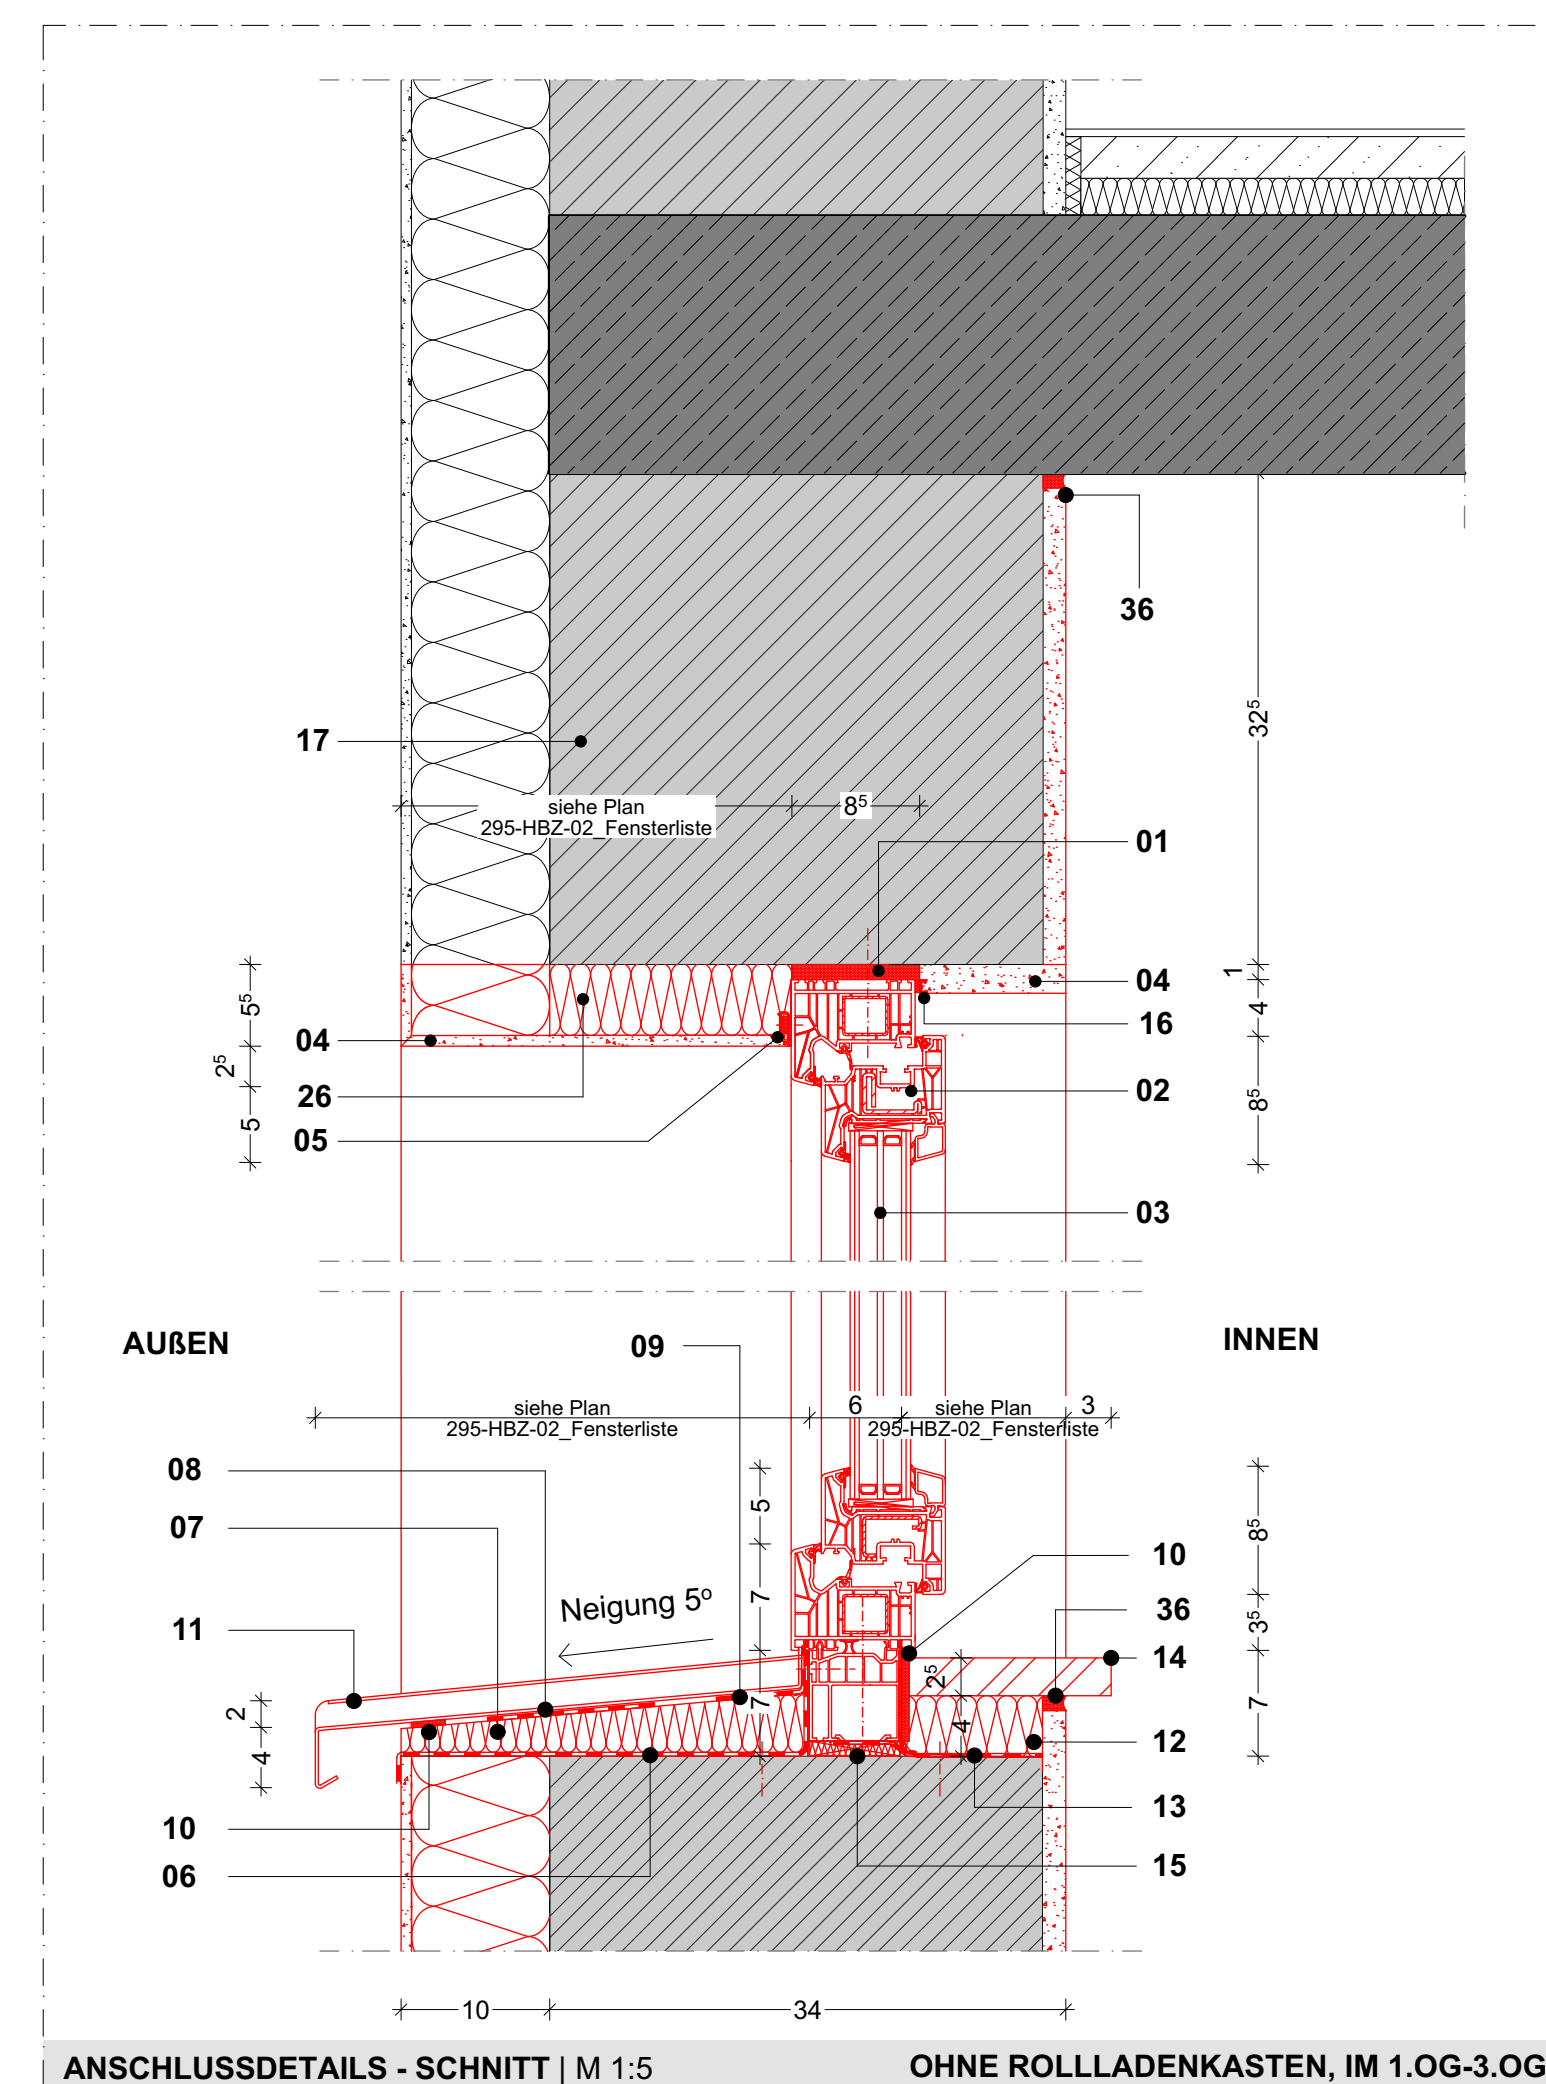
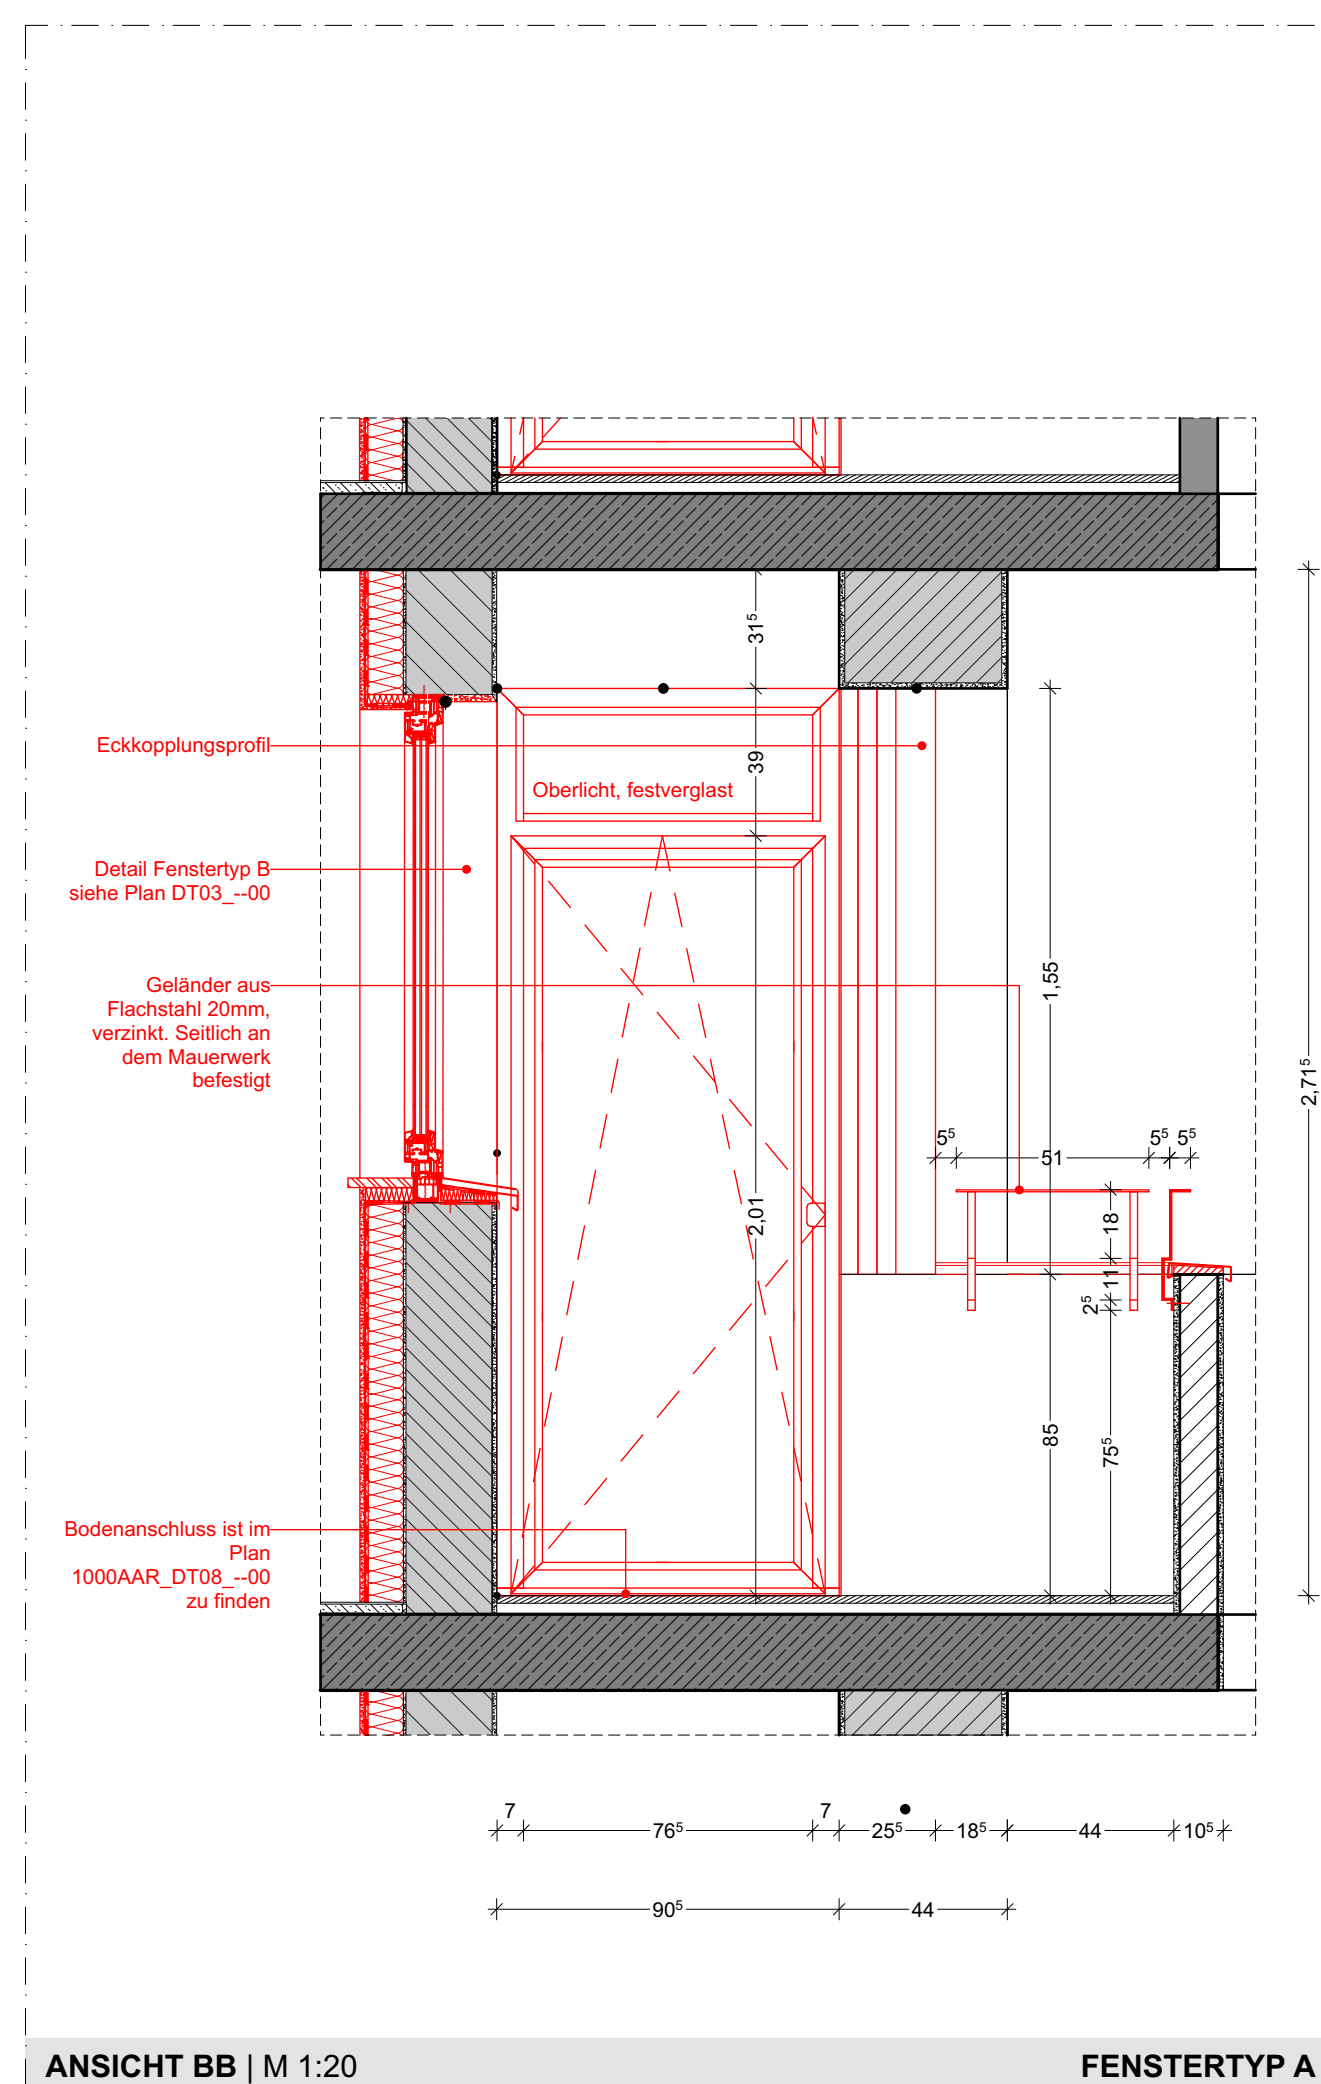
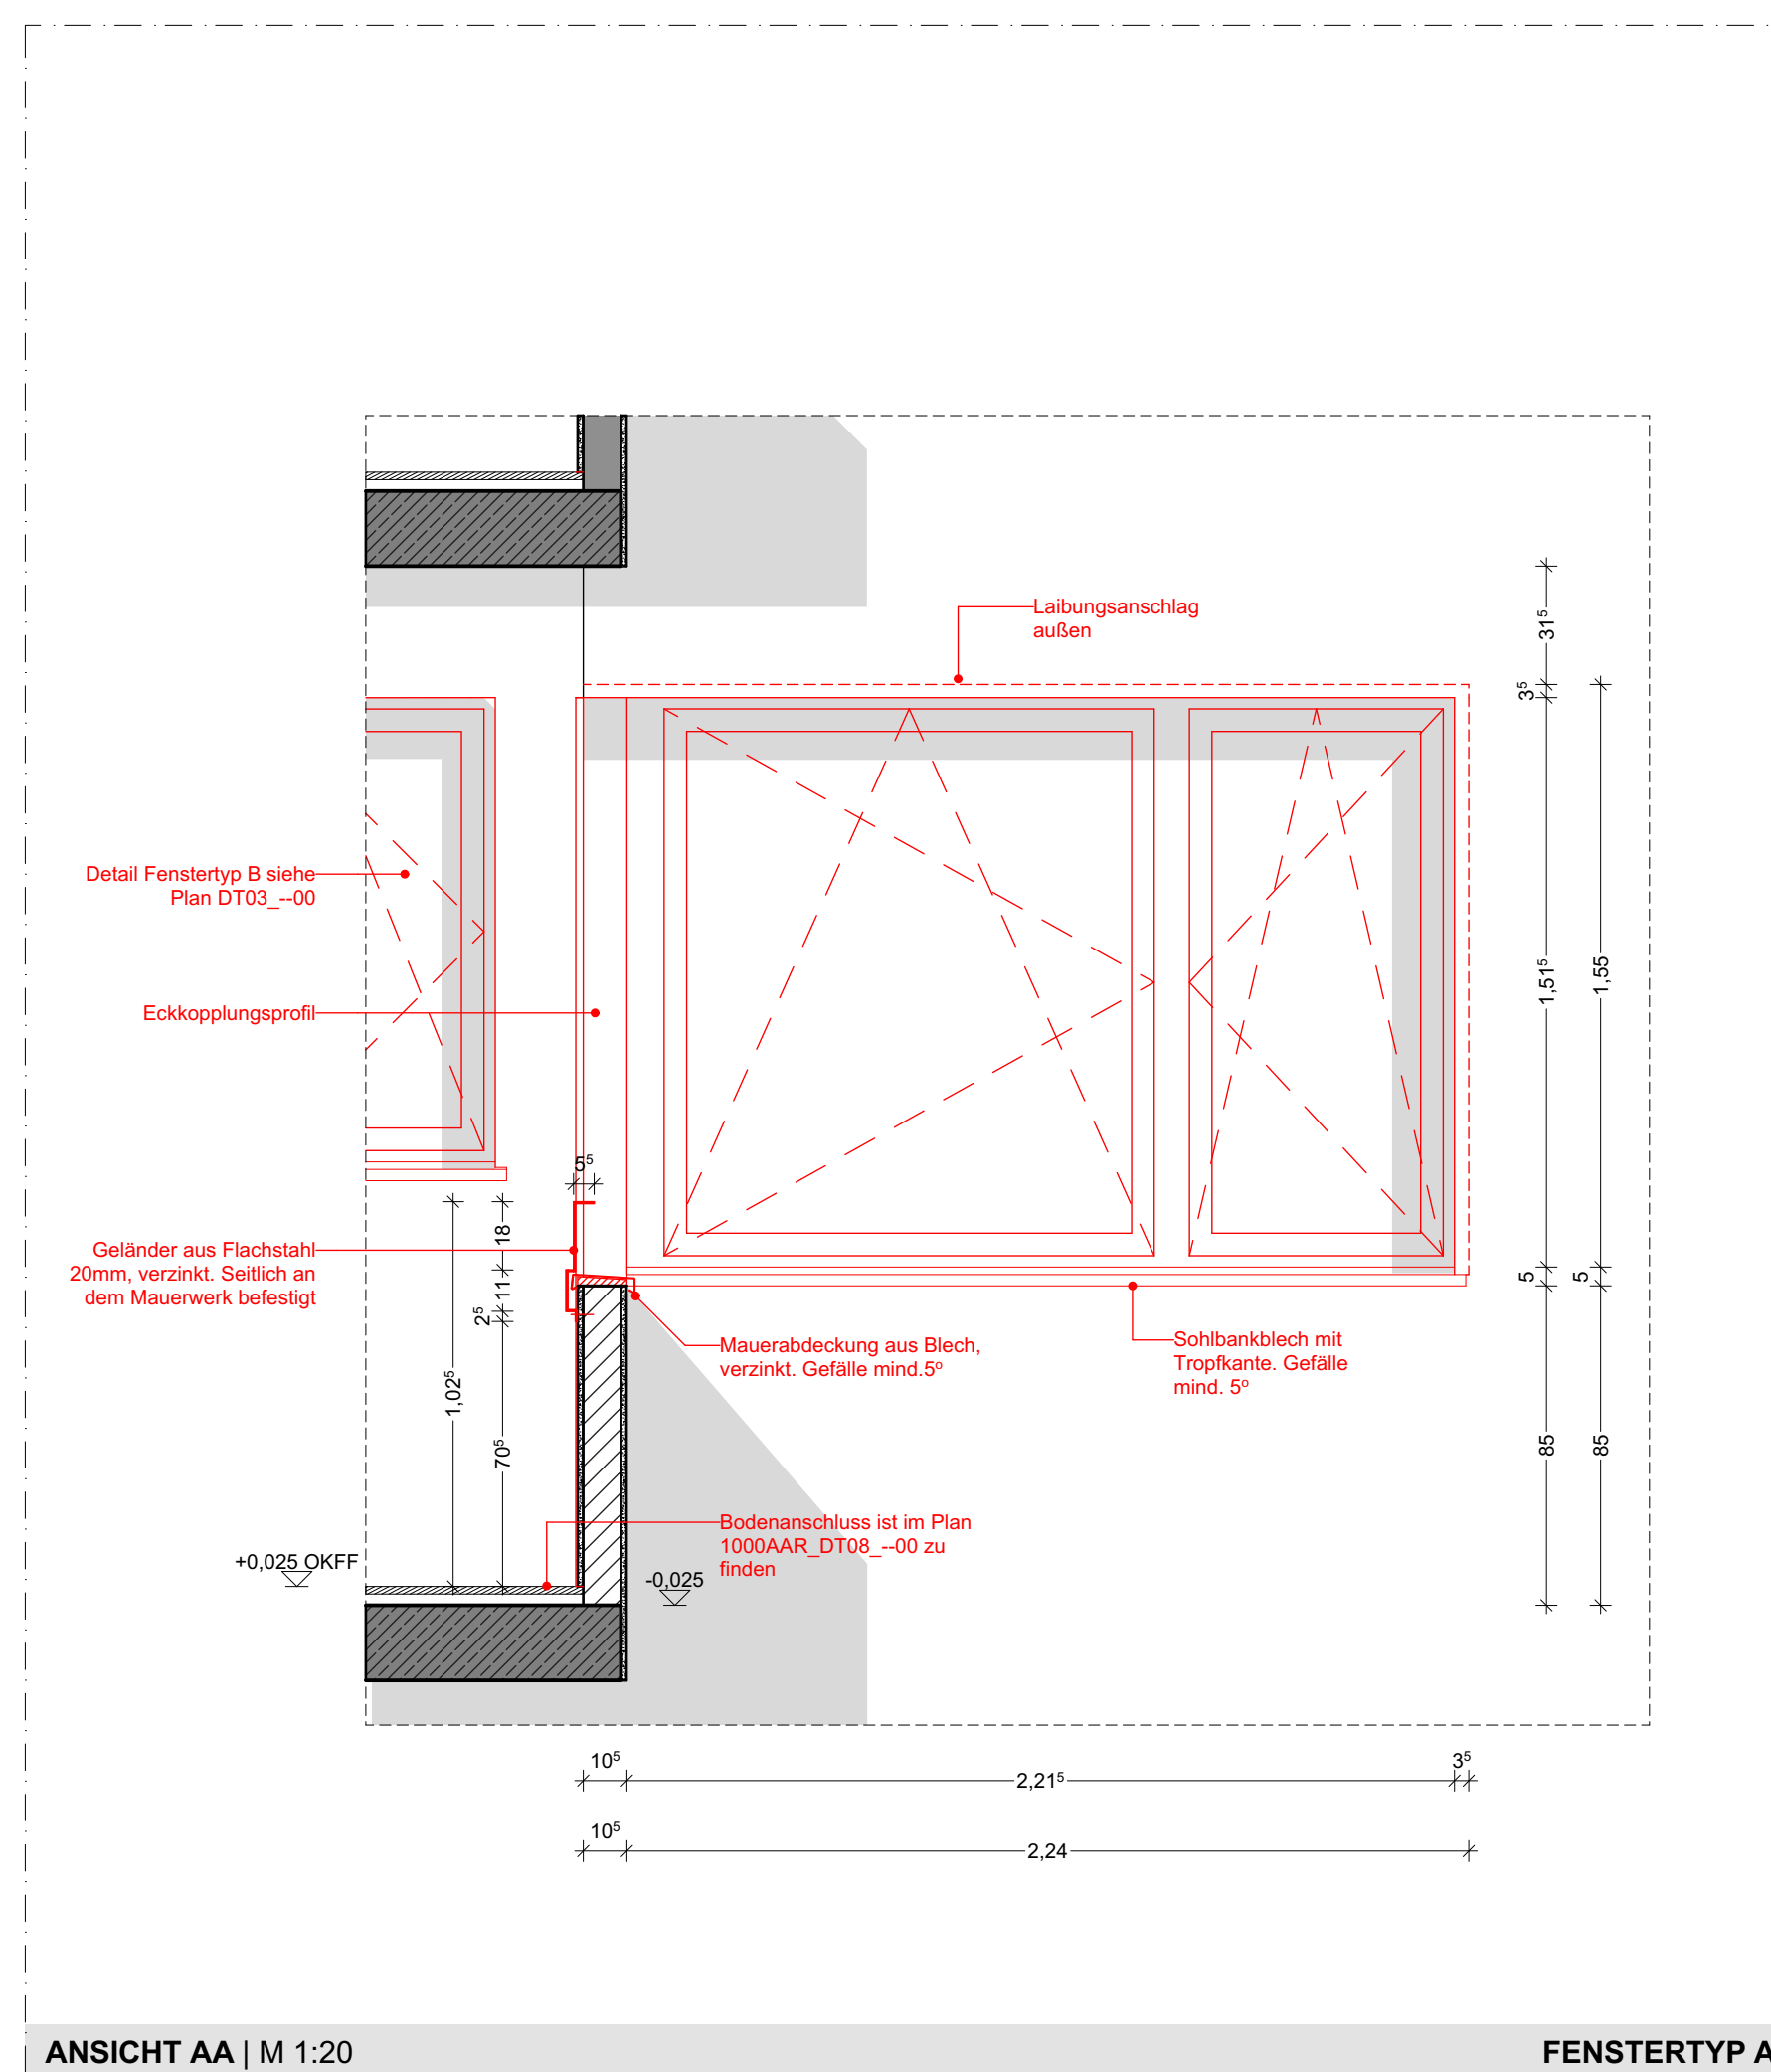
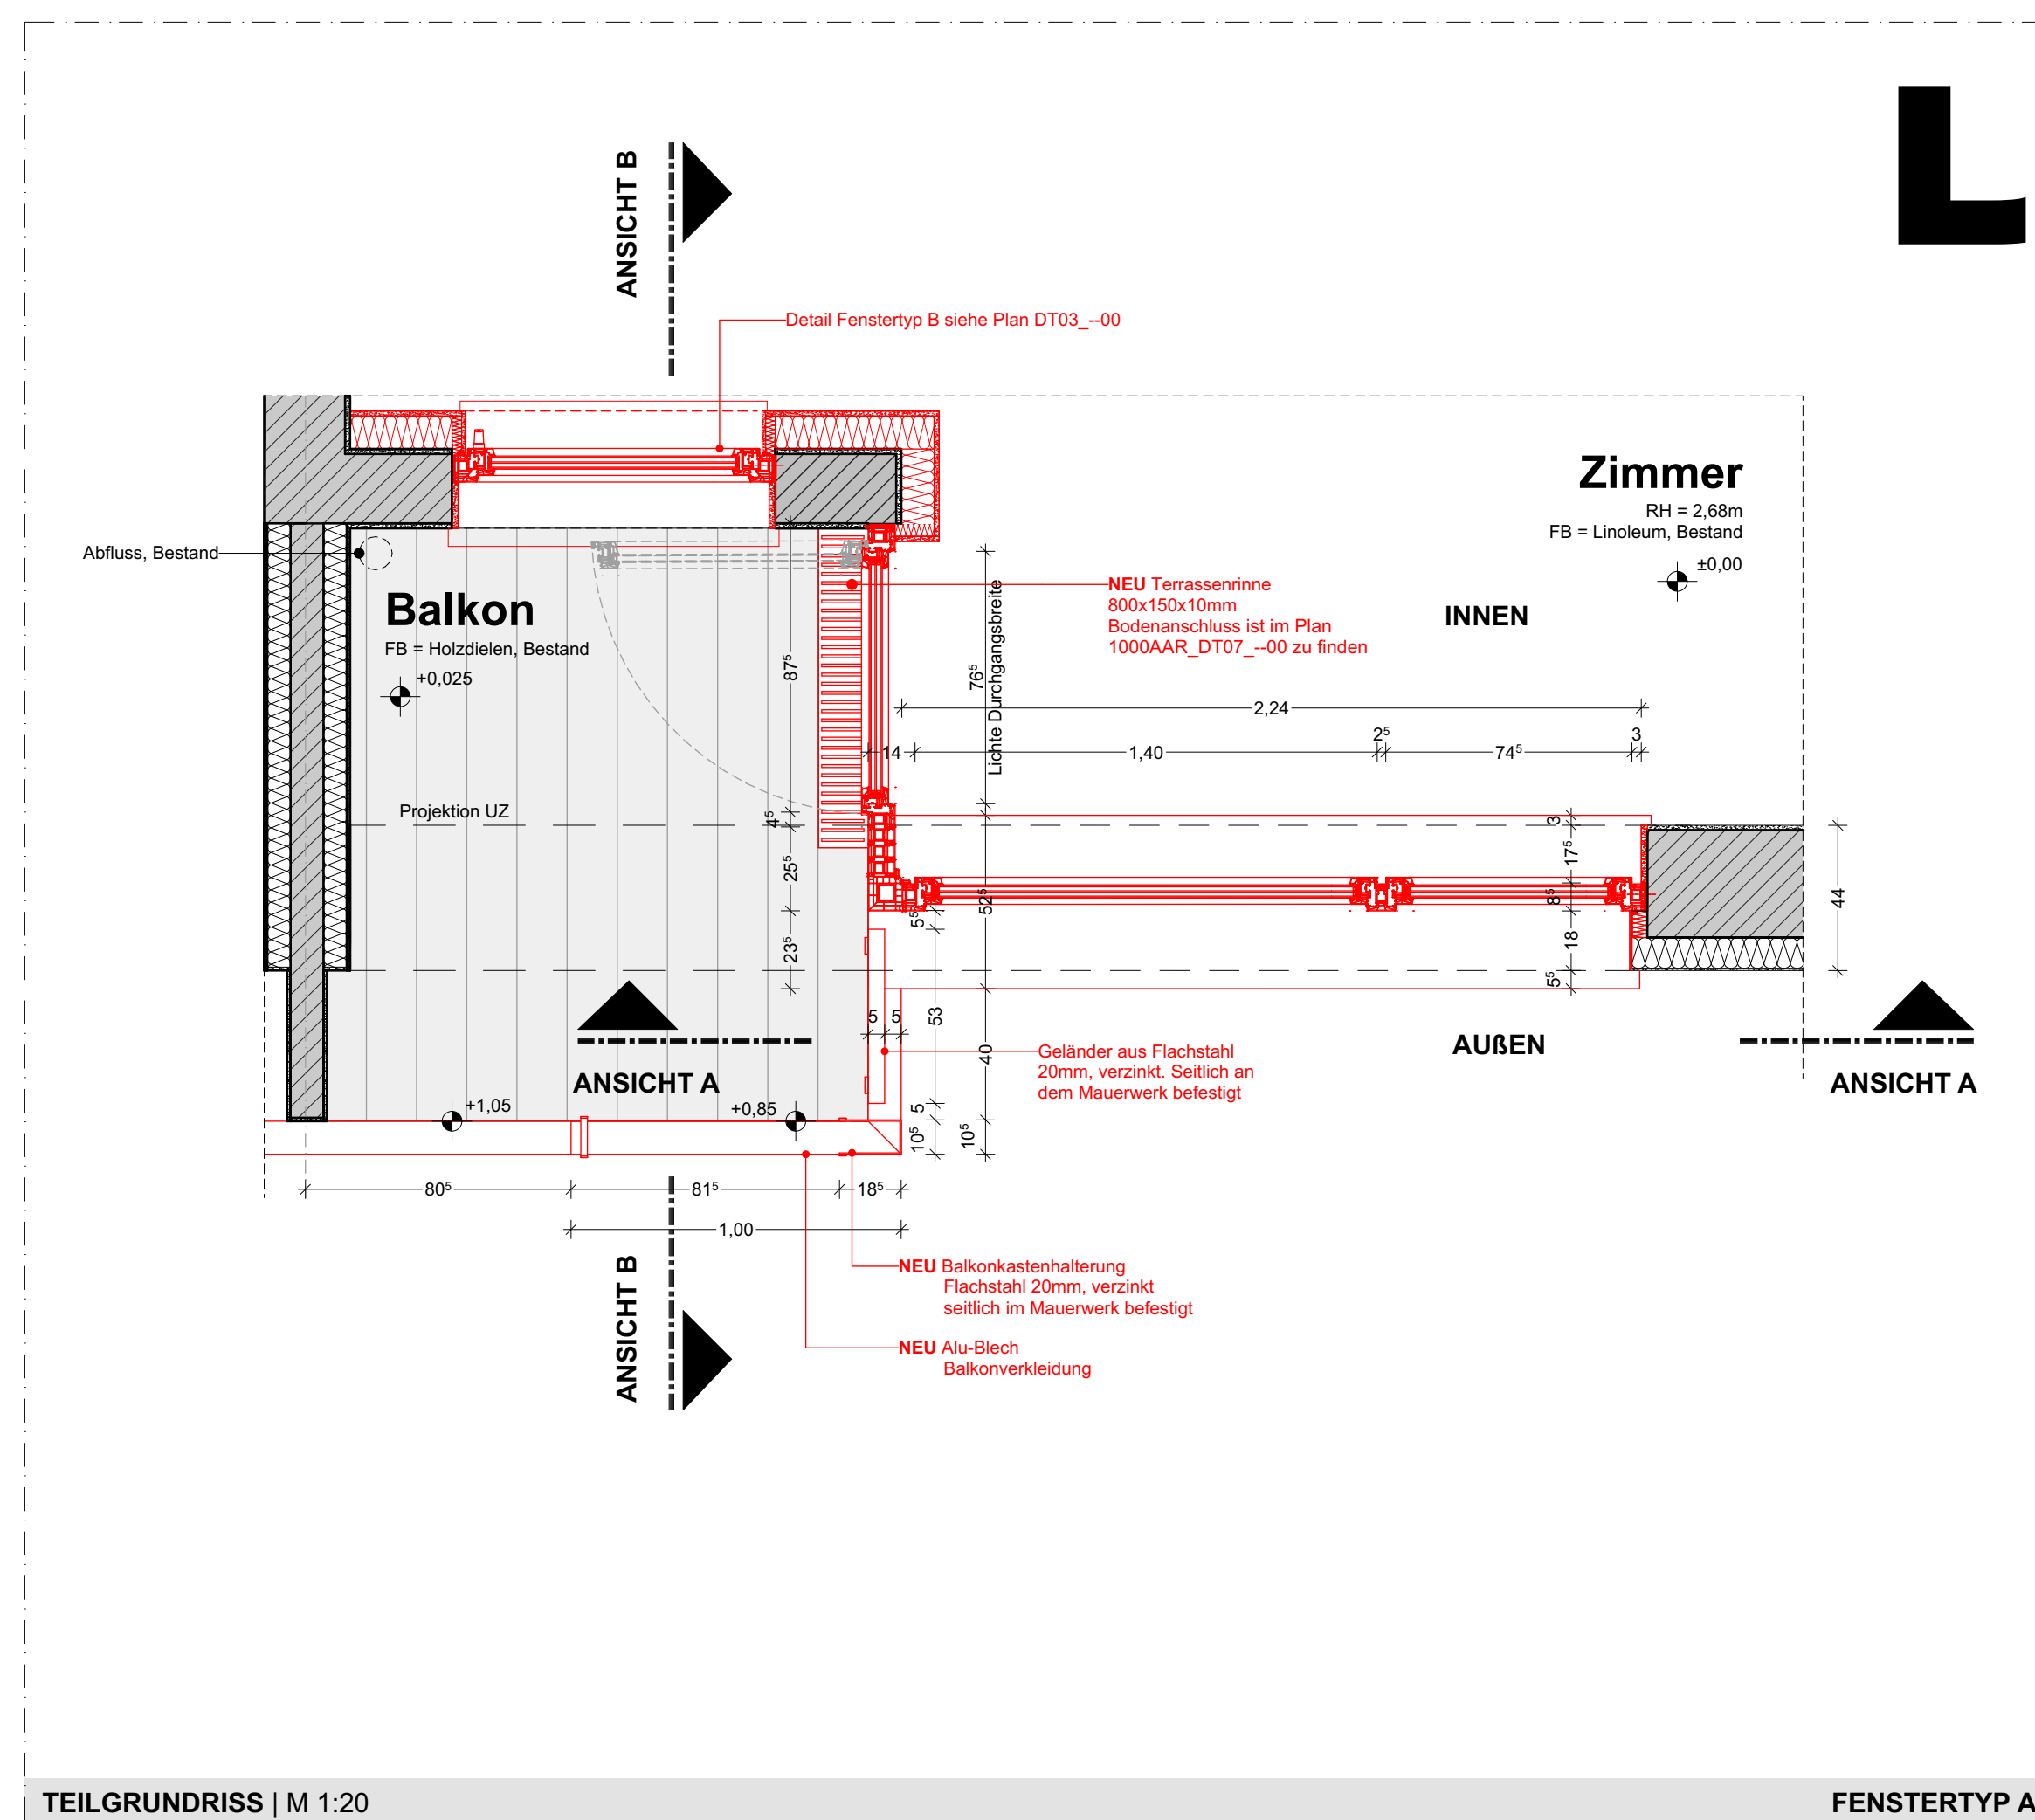
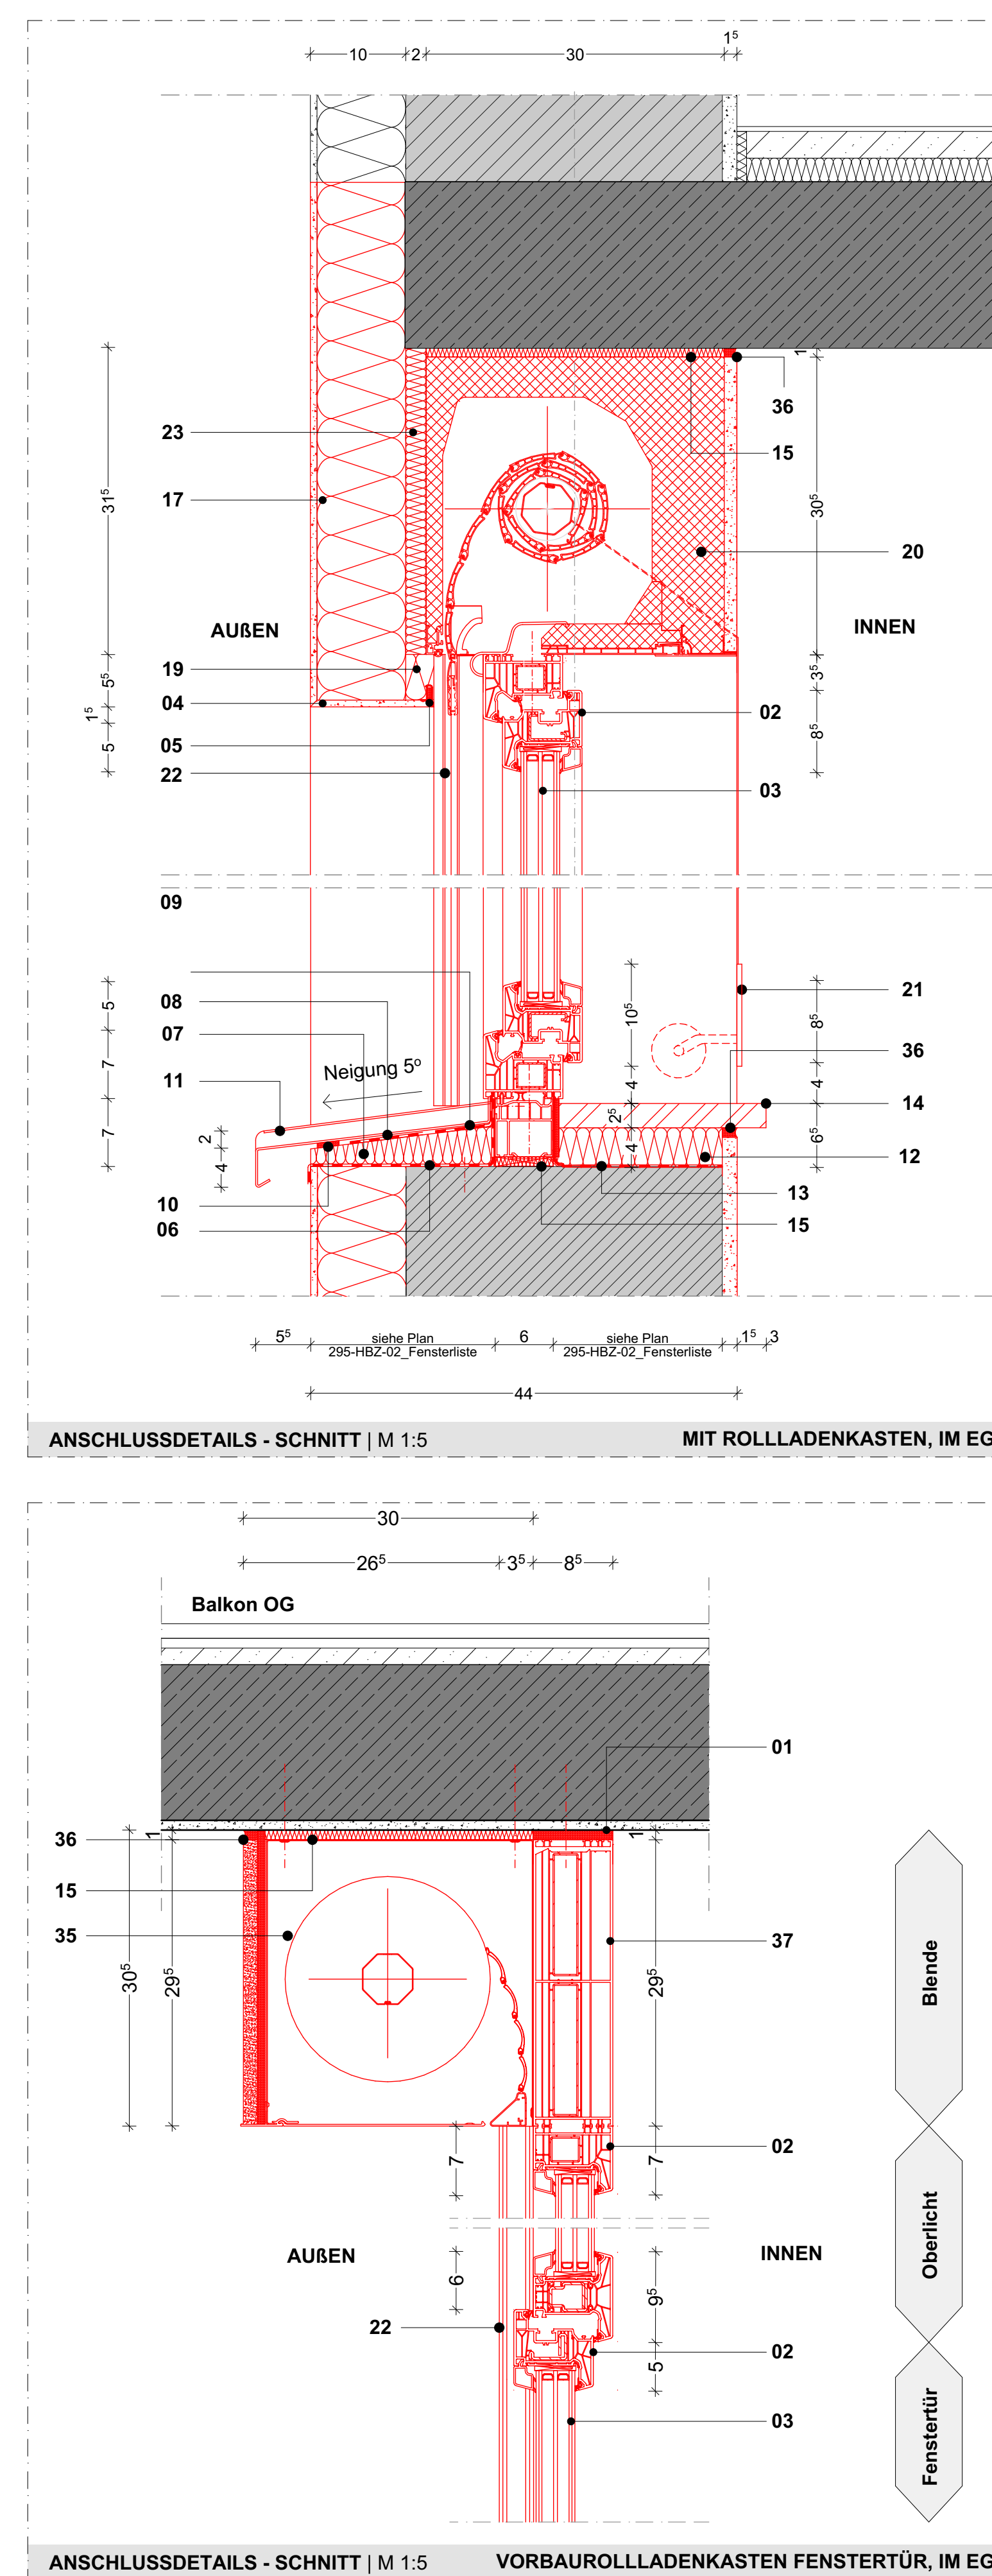


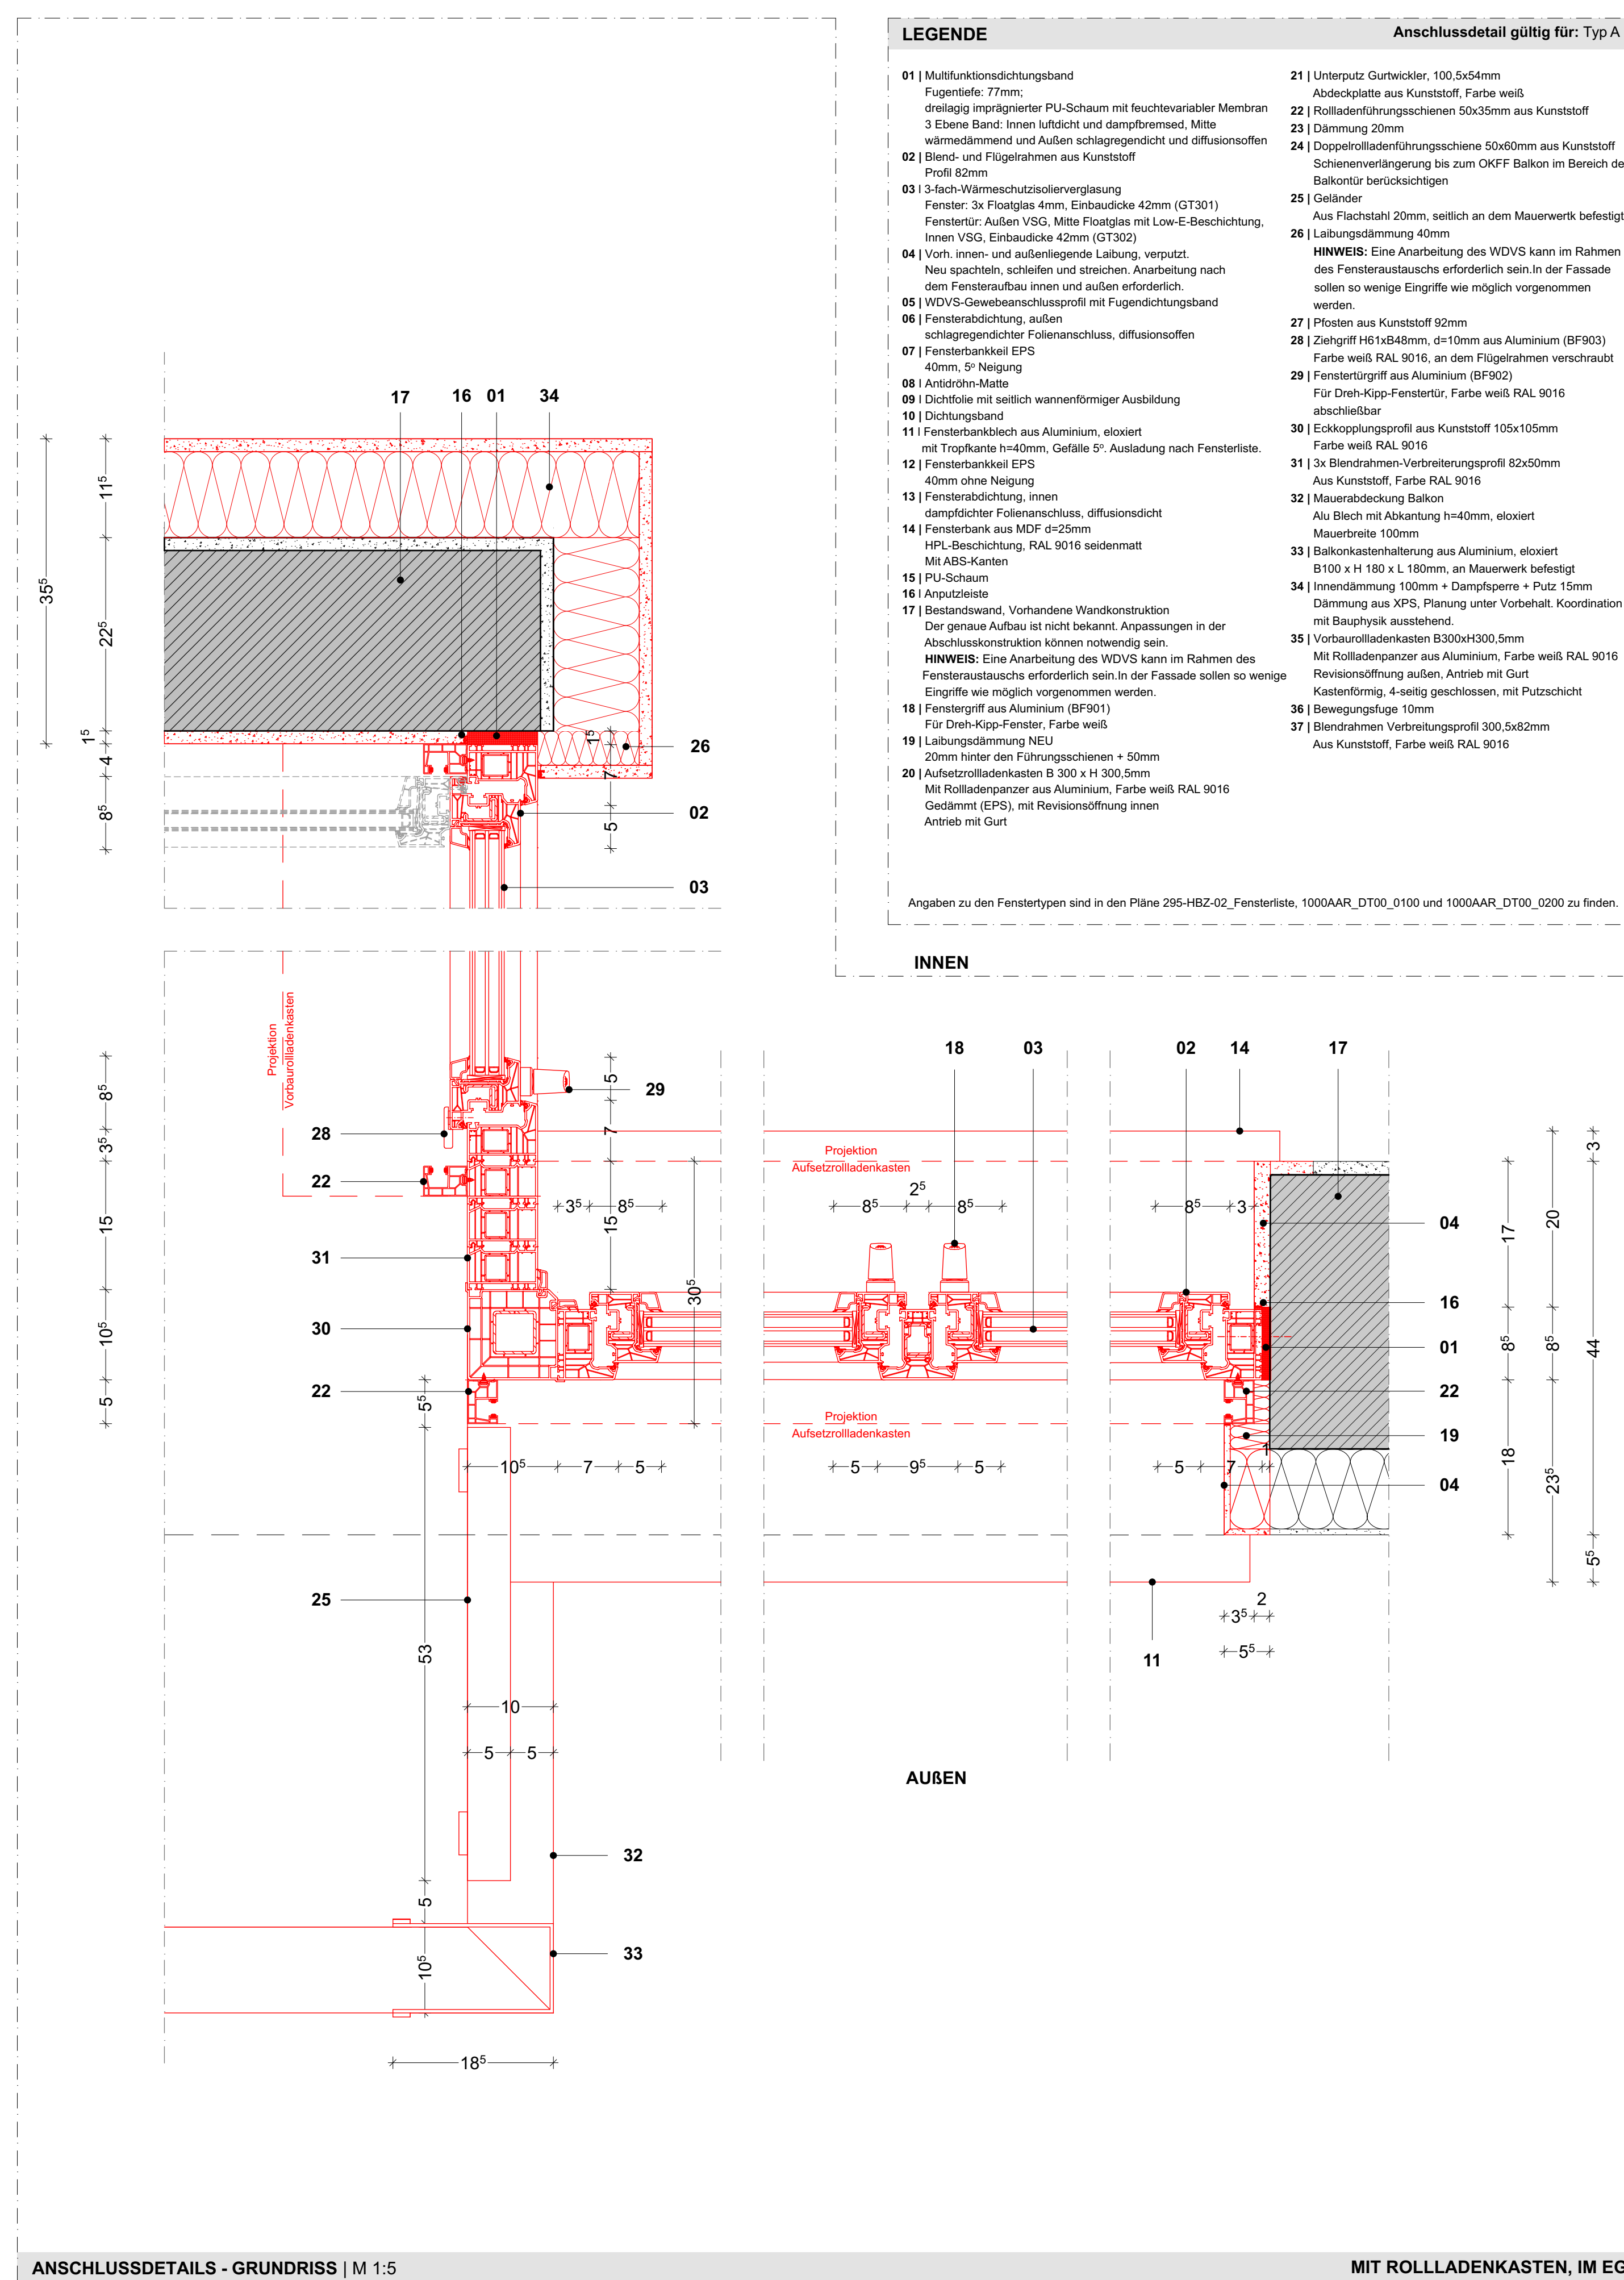

LEGENDE - AUSFÜHRUNGSPLANUNG

	BETON	MP	MINERALFASERDECKEN
	MAUERWERK MIT 40 MM DÜNNPUTZ	MF	FEUERSTREIFEN
	BAUART BRANDWAND BETON	HKV	HEUBREZERVIERTEIL
	BAUW	H	FUEHRERSTREIFEN (F90)
	BAUART BRANDWAND MAUERWERK	T30	TÜR MIT TÜRSCHLESSLER
	GIPSKARTENWAND	dTs	DICHT- UND SELBSTDICHTUNGSSTREIFEN
	DÄMMUNG	rSt	RAUCHSTICHSTICH, SELBSTDICHTUNG
	WÄNDE MIT BRANDSCHUTZ (F90, F60, F30)	mag. offen	MAGNETISCH OFFEN
	F90	T30	TÜR MIT TÜRSCHLESSLER
KENNZEICHENBESTAND ABRUCH NEUBAU			
	BESTAND	FSA	FESTSTELLENANLAGE
	ABRUCH	sd	SENKENDICHTUNG
	NEUBAU	RA	RAUCHWANDERÖFFNUNG
		STG	STAHLGASTÜBLATT
		S	STAHLTÜRBLATT
ABKÜRZUNGEN UND BESCHRIFTUNGEN			
BW	BAUWAND	HPL	VOLLHÖLZTÜRBLATT, LAMINAT
BAW	BAUART BRANDWAND	ST	SICHTFENSTER
BO	BODENKORBENBRUCH	GF	GEFÄHRLICH VERLASSUNG
DB	DECKENKORBENBRUCH	OL	ÖBERLICHTVERLASSUNG
BKS B...	BODENKERNBOHRUNG	FTS	FLUCHTSTÜRELEKTUNG
UZ	UNTERRUG	NOT	NOTTÜRBLATT
AD	ABGEHÄNGTE DECKE	NRWG	NATÜRLICHE RAUCH- UND WÄRMESPEICHERGERÄT
ROH	ROHÖFFNUNG	B.F.	BODENBLESEN
LI	LICHTLEITUNG	W.F.	WANDBLESEN
BRH	BRÜSTUNGSHÖHE ÜBER OFFK	D	DACHENAUFLAGE
UW	UMWERHUNGSHÖHE ÜBER OFFK	FE	FUSSBODENBLESEN
		RR	REGENROHR
		VS	WASSERPEIER
		NA	NACHLÄSSUNG
		UL	UNTERSCHNITTSTACHT

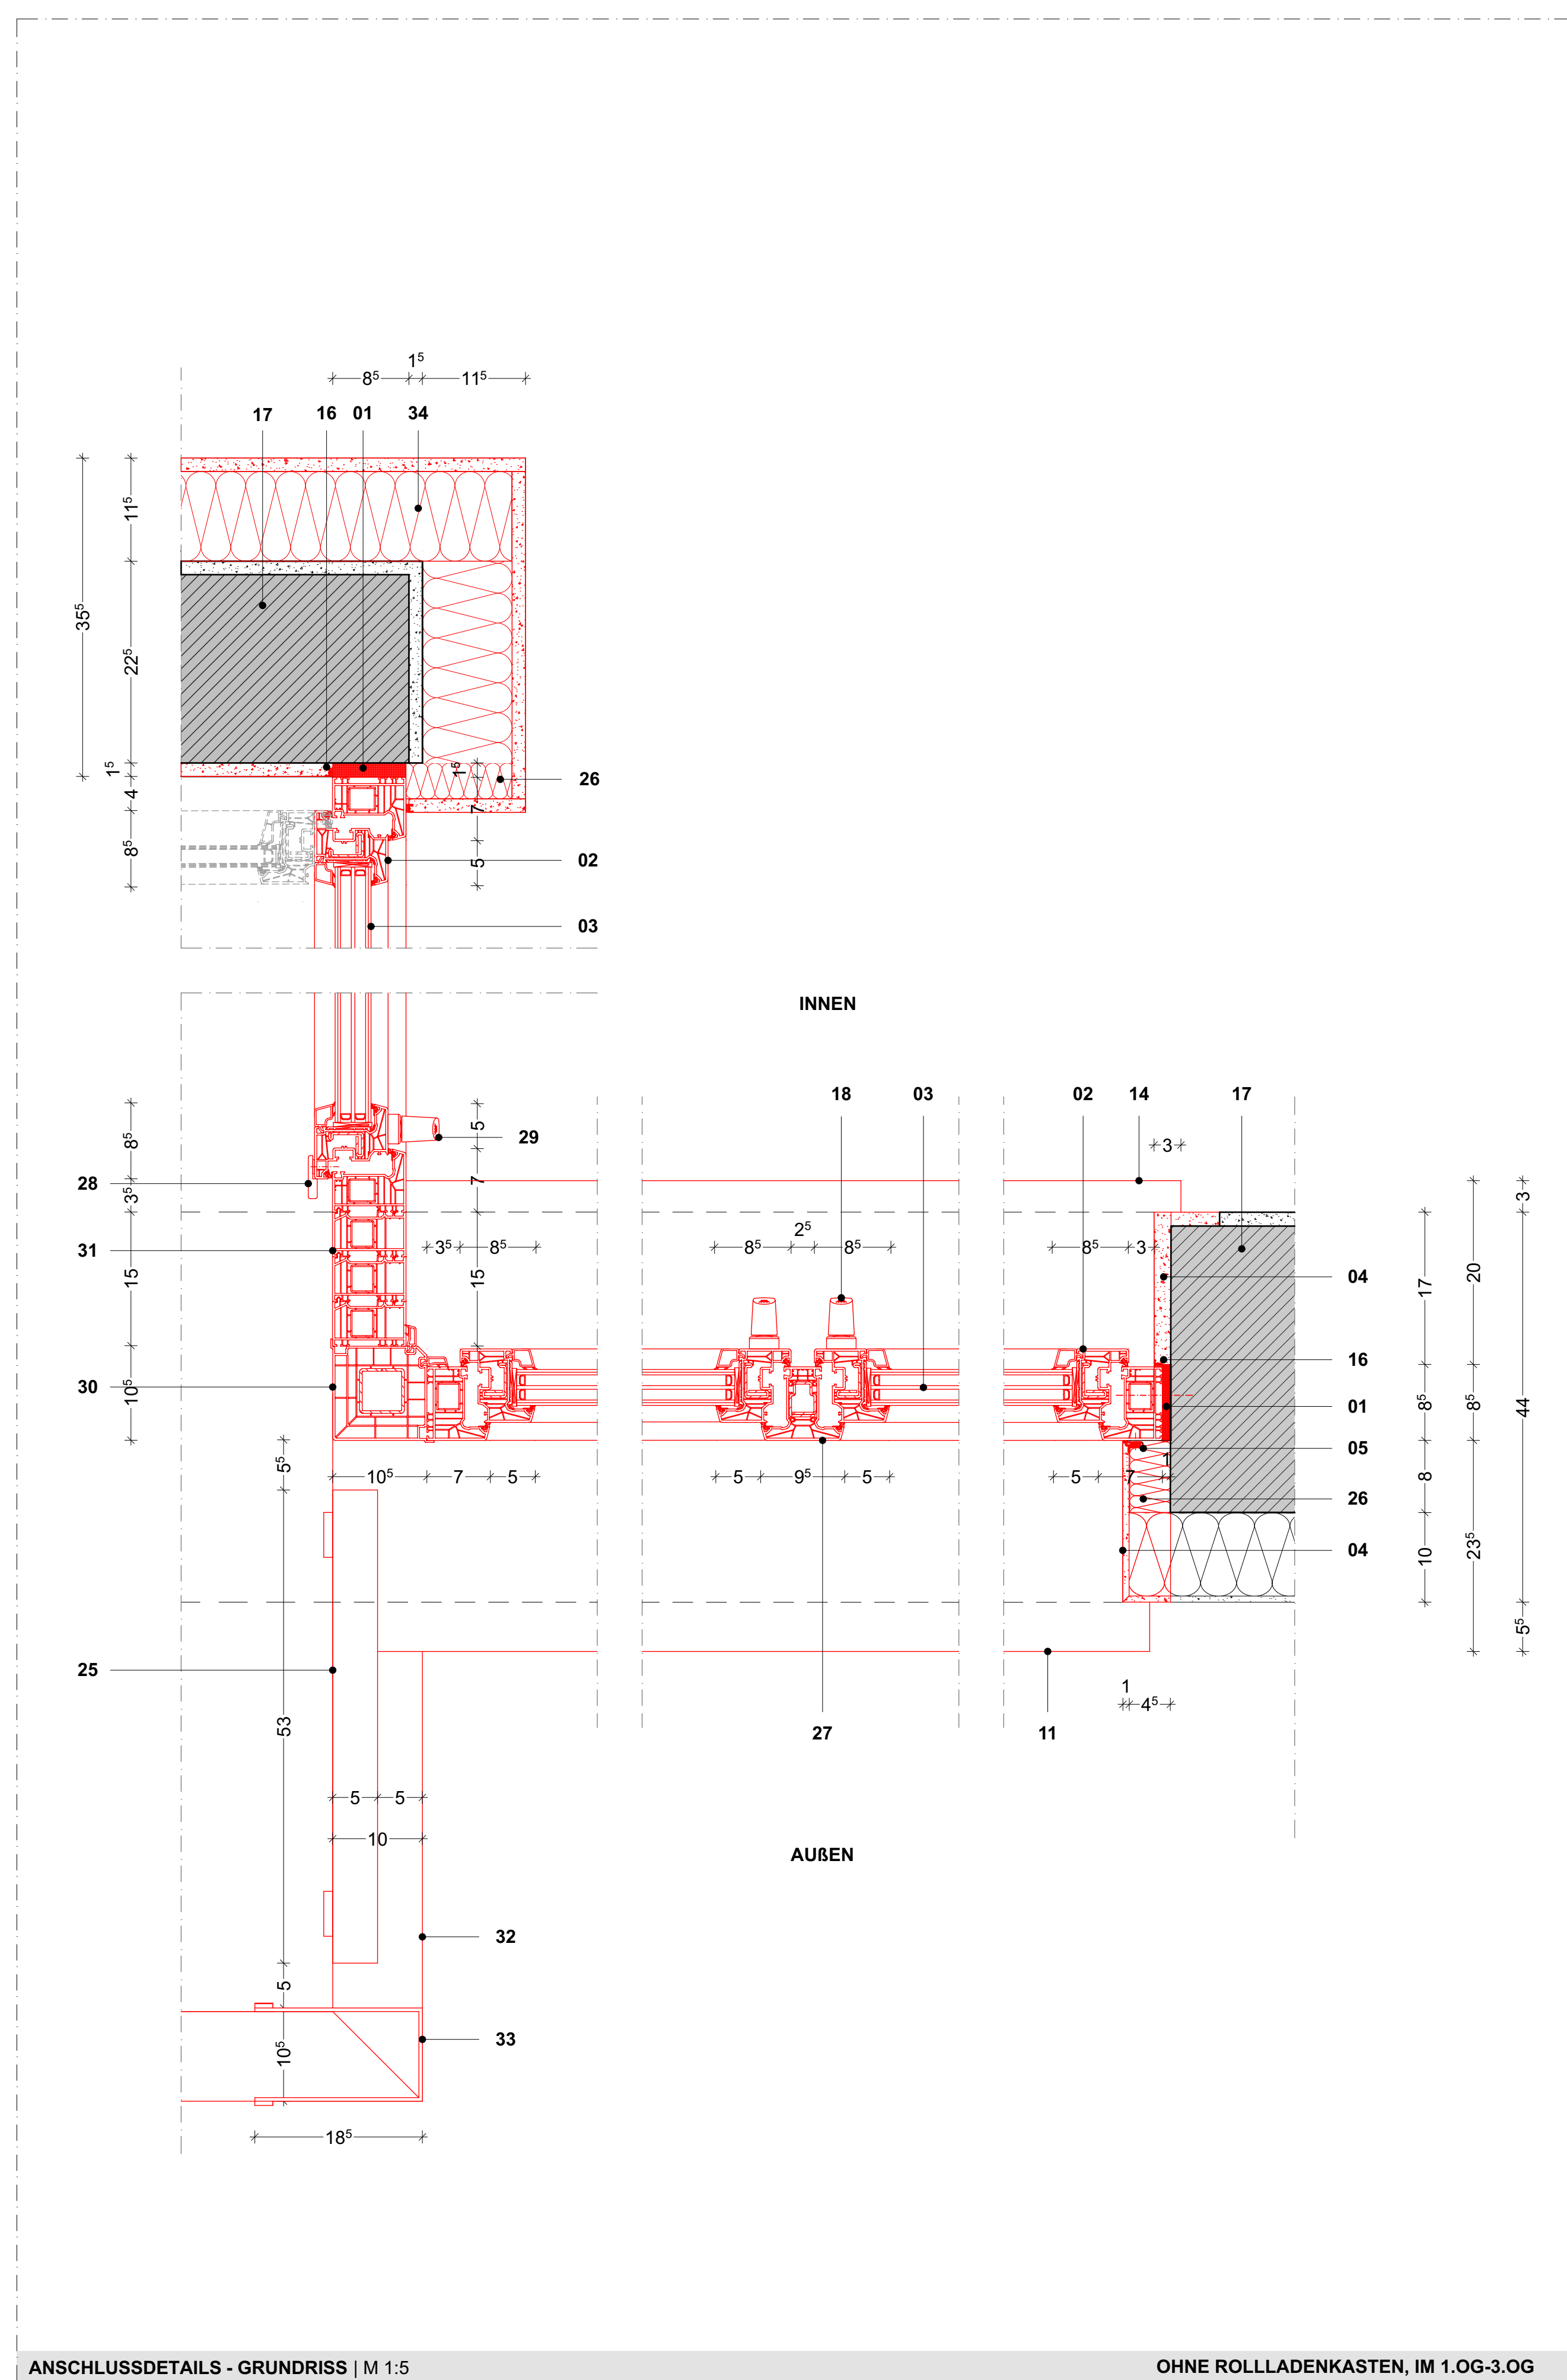

± 0,00 = **OKFF EG** = xxx ü. NHN
 HGW (2009)= xxx MGW = xxx

WICHTIGER HINWEIS :
 DIESE ZEICHNUNG IST GEISTIGES EIGENTUM DER ARCHITEKTENGEMEINSCHAFT FEHR GMBH UND IST
 URHEBERRECHTLICH GESETZLICH GESCHÜTZT. SIE DARF NUR FÜR DIESES BAUVORHAHEN VERWENDET WERDEN. DIE
 WEITERGABE AN DRITTE SOWIE DIE VERVIELFÄLTIGUNG IST VERBOTEN UND WIRD STRAFRECHTLICH VERFOLGT.

ALLE MASSE SIND AM BAU ZU PRÜFEN		ALLE DETAILS UND STATIK SIND ZU BEACHTEN	
j			
i			
h			
g			
f			
e			
d			
c			
b			
a			
bed			
Änderung			

Projektnummer. 295-25	Freigabedatum	Unterschrift	Index	Plan-ID DT04_--00
--------------------------	---------------	--------------	-------	----------------------

Bauherr: **Vivantes** Projektnummer Bauherr
Netzwerk für Gesundheit P_1000_2026
 VIVANTES SERVICE GMBH
 13407 Berlin, Arzner Allee 72-76

Bauvorhaben: Haus Britz Forum für Senioren Buschkrugallee 139 12359 Berlin	Erstelldatum 15.06.2026	Indexdatum
	Gezeichnet MMR	Geändert / Gep
	Blattgröße 1,189 X 0,841	Maßstab 1:5, 1:20

Planungsstand	Ausführungsplanung [LP 5]
---------------	-----------------------------

Planungsinhalt	
----------------	---

LEITDETAIL
Fensteranschluss Typ A

Plan Nr.	1.0.0.0.AAR.DT.04.-.-.0.0
----------	---------------------------

Planverfasser Architekten

Architektengemeinschaft FEHR GmbH

Dipl.-Ing. Achim Damm M.A. Evelyn Varianke Architekten VFA
M.Sc. Ferenc Graefe



FEHR Architekten

HÖLDERLINGSTRASSE 11 TEL. 030 807 9330-0 e-mail: info@fehr-gmbh.com
10709 BERLIN FAX 030 807 9330-40 info@fehr-gmbh.com