


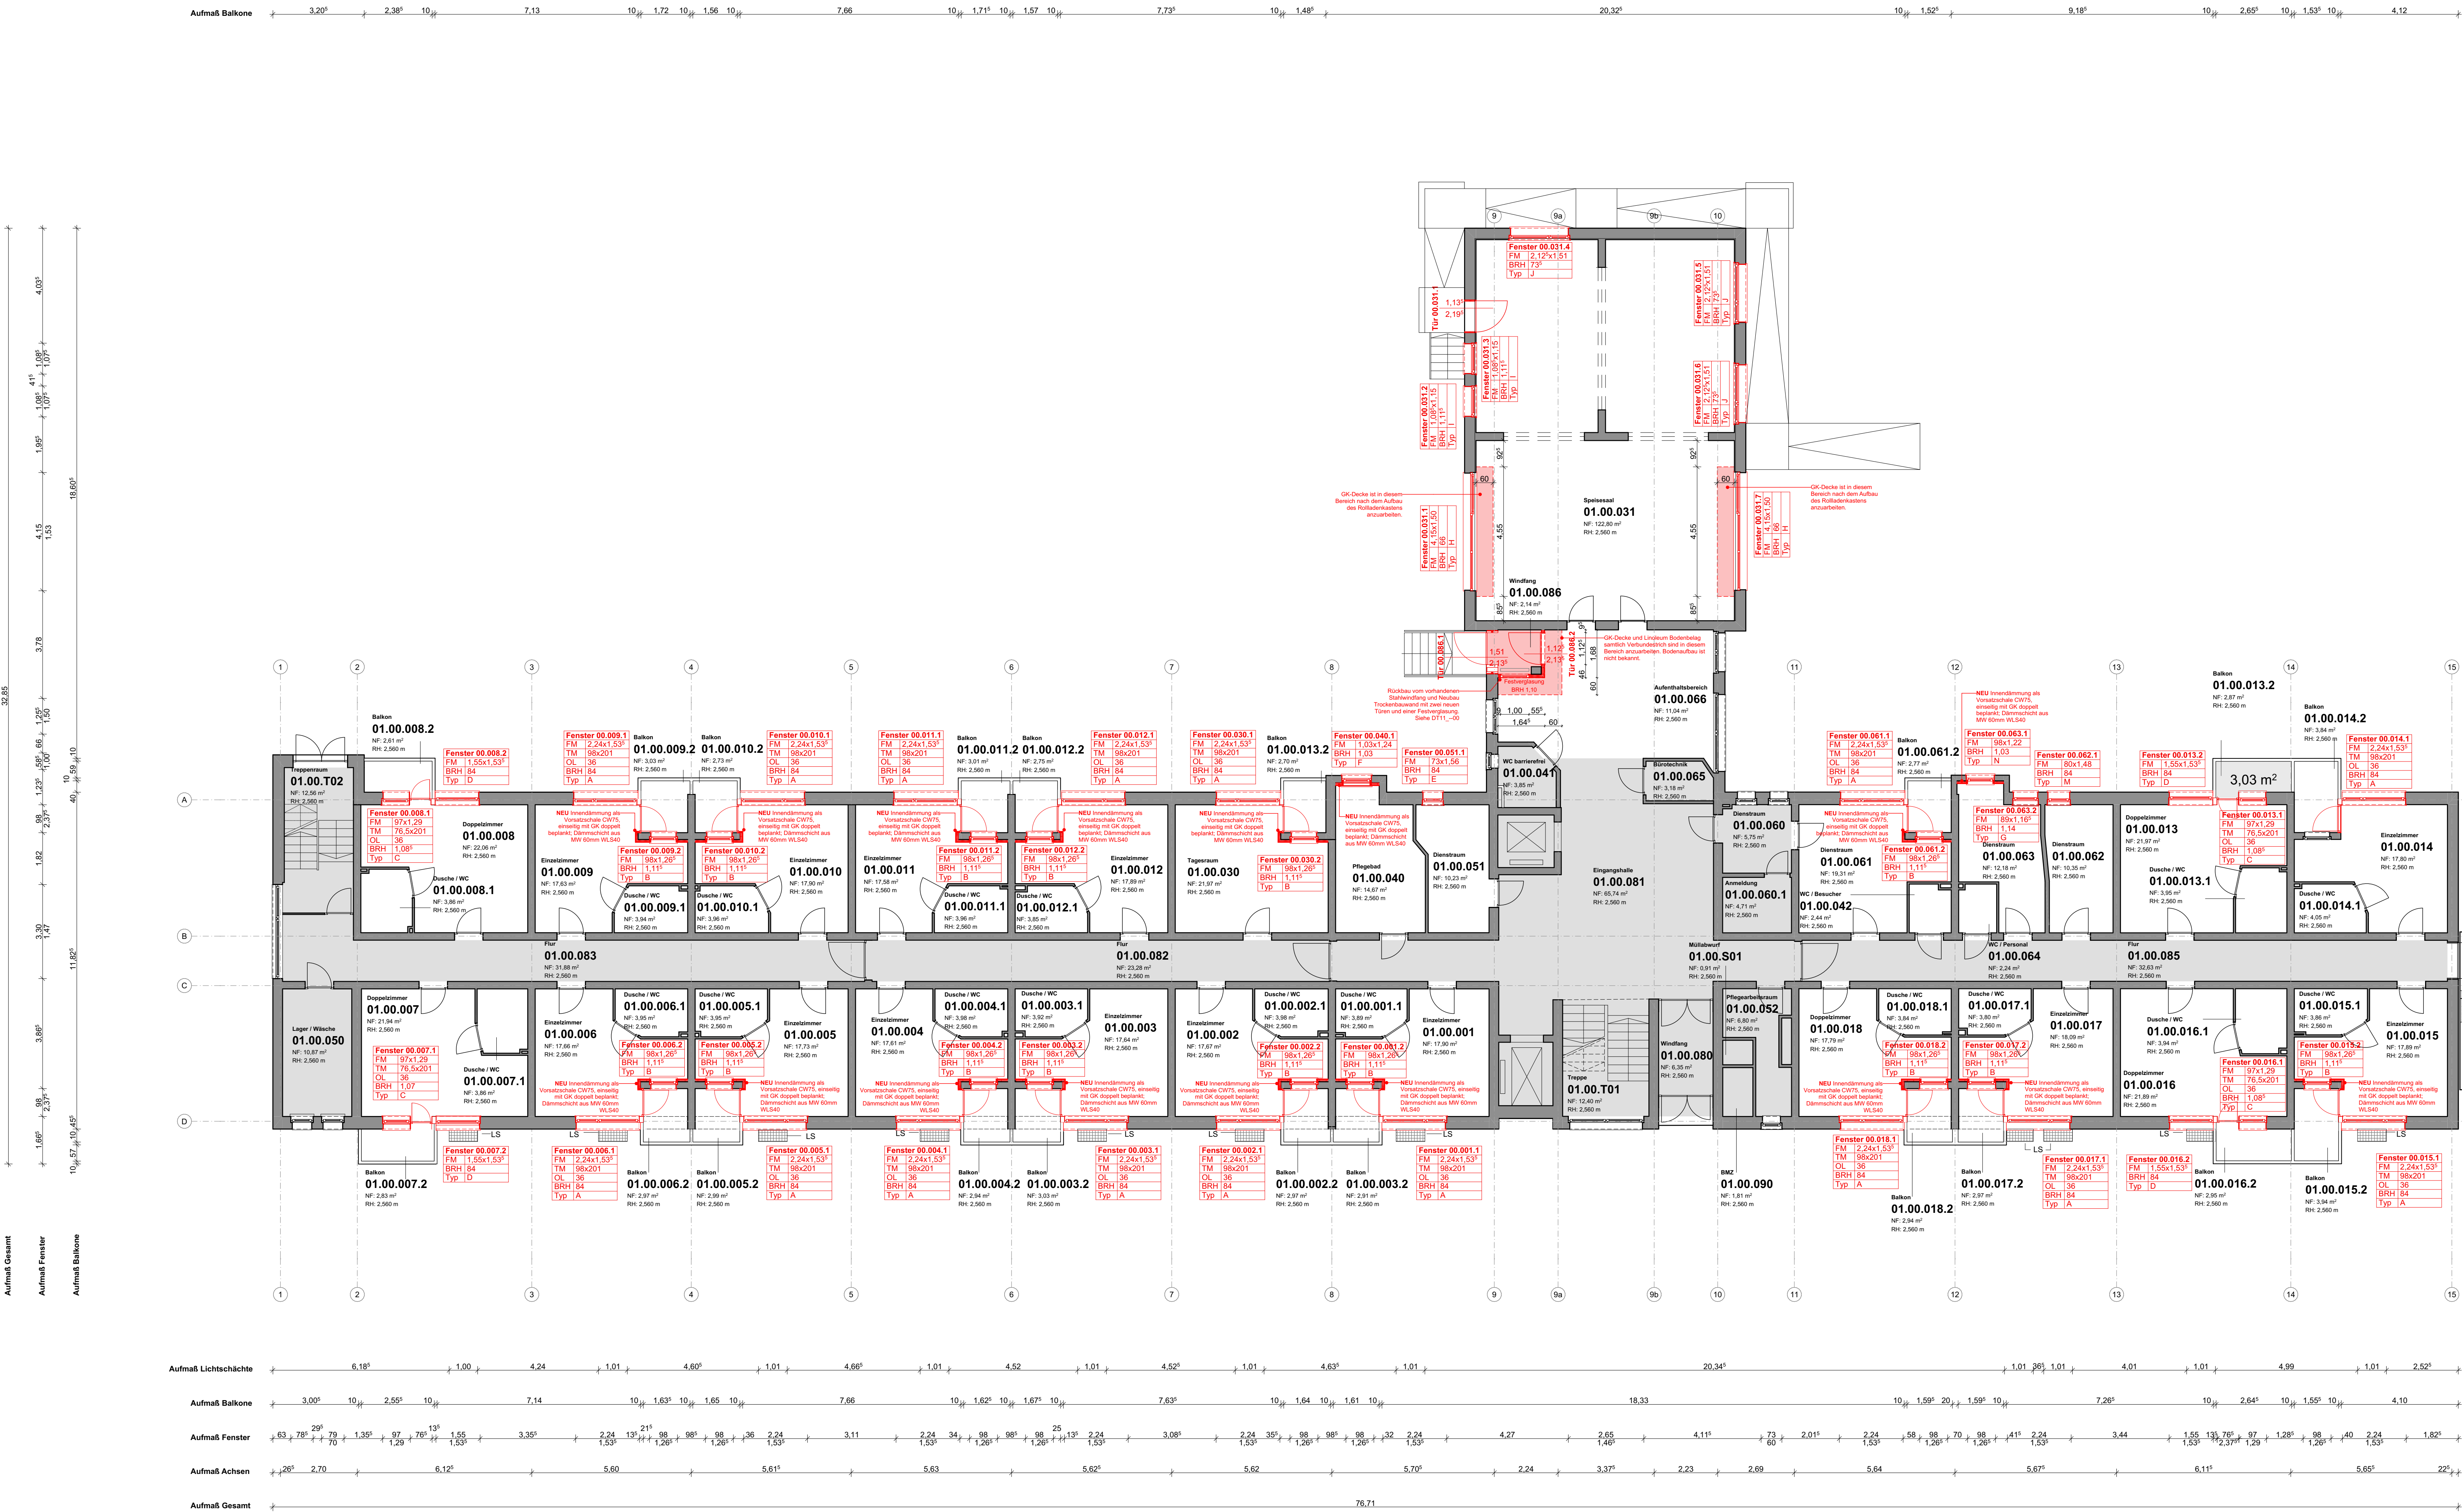

LEGENDE - AUSFÜHRUNGSPLANUNG

	BETON	MF	MINERASFASERDECKEN
	MAUERWERK MIT 40 MM DANKSPUTZ	MP	METALLPANELDECKE
	BAUFERTIG BRANDWAND BETON	HWV	HEIZKREISVERTEILER
	BAUFERTIG BRANDWAND MAUERWERK	fb	FEUERBESTÄNDIG (T90)
	GIPSKARTONWAND	th	TÜR MIT TÜRSCHELESSER
	DÄMMUNG	dtS	DICHT- UND SELBSTSCHLIESSENDE TÜR
	WÄNDE MIT BRANDSCHUTZ (F90, F60, F30)	dt	DICHTSCHLIESSENDE TÜR
	F90	rdst	RAUCHDICHTHE TÜR, SELBSTSCHLIESSEND
	KENNZEICHNUNG BESTAND ABBRUCH NEUBAU	magn. offen	MAGNETISCH OFFENGEHALTENE TÜR
	BESTAND	T90	FEUERBESTÄNDIGE TÜR (T90)
	ABBRUCH	T30	FEUERHEMMEDE TÜR (T30)
	NEUBAU	FSA	FESTSTELLANLAGE
	BESTAND	sd	SENKRICHTUNG
	ABBRUCH	RA	RAUCHABZUGSÖFFNUNG
	NEUBAU	STG	STAHLTÜRBLATT
	BESTAND	S	STAHLTÜRBLATT
	ABBRUCH	HPL	VOLLHOLZTÜRBLATT, LAMINIERT
	NEUBAU	SP	SICHTFENSTER
	BESTAND	-ST	SEITENLICHTVERGLASUNG
	ABBRUCH	-OL	ÜBERLICHTVERGLASUNG
	NEUBAU	FTS	FLUCHTOSTEuerung
	BESTAND	ND	NOTDIEHLAUF
	ABBRUCH	NRWG	NATÜRLICHE RAUCH- UND WÄRMEABZUGSGERÄT
	NEUBAU	B-FL	BODENFLIESEN
	BESTAND	W-FL	WANDFLIESEN
	ABBRUCH	DE	DACHENLAUF
	NEUBAU	FE	FUSSBOGENLAUF
	BESTAND	RR	REGENROHR
	ABBRUCH	WS	WASSERSPEICHER
	NEUBAU	NA	NOTAUSGANG
	BESTAND	LU	LUFTUNGSSCHWACH

0.00	OKFF EG = xxx ü. NHN
0.00	MGW = xxx
0.00	WICHTIGER HINWEIS:
0.00	DIESE ZEICHNUNG IST GESTICHTES EIGENTUM DER ARCHITEKTENGEMEINSCHAFT FEHR GMBH UND IST
0.00	UNRECHTLEGITIM GEGENSTÄNDLICH SCHUTZT. SIE DARF NUR FÜR DIESES BAUVERFAHREN VERWENDET WERDEN. DIE
0.00	WEITERGABE AN DRITTE SOWIE DIE VERVIELFÄLTIGUNG IST VERBOTEN UND WIRD STRAFRECHTLICH VERFOLGT.

ALLE MASSE SIND AM BAU ZU PRÜFEN	ALLE DETAILS UND STATIK SIND ZU BEACHTEN
K	
L	
I	
B	
T	
e	
d	
c	
b	
a	Konstruktion Innendämmung
ind	
Änderung	


Projektnummer:	Freigegeben:	Unterschrift:	Index:	Plan-ID:
295-25				GR00_--00

Bauherr:	Projektnummer-Bauherr:
Haus Britz Forum für Senioren Buschkrugallee 139 12359 Berlin	P_1000_2026

Bauvorhaben:	Erstellungsdatum:	Indexdatum:
Haus Britz Forum für Senioren Buschkrugallee 139 12359 Berlin	04.06.2026	04.06.2026
	Geszeichnet:	Gedruckt / Geprüft:
	HH / MMAR	MMAR
	Baugröße:	Maßstab:
	1,189 x 0,841	1:100

Planungsstand:	Ausführungsplanung [LP 5]
----------------	---------------------------

Planungsinhalt:	
-----------------	--

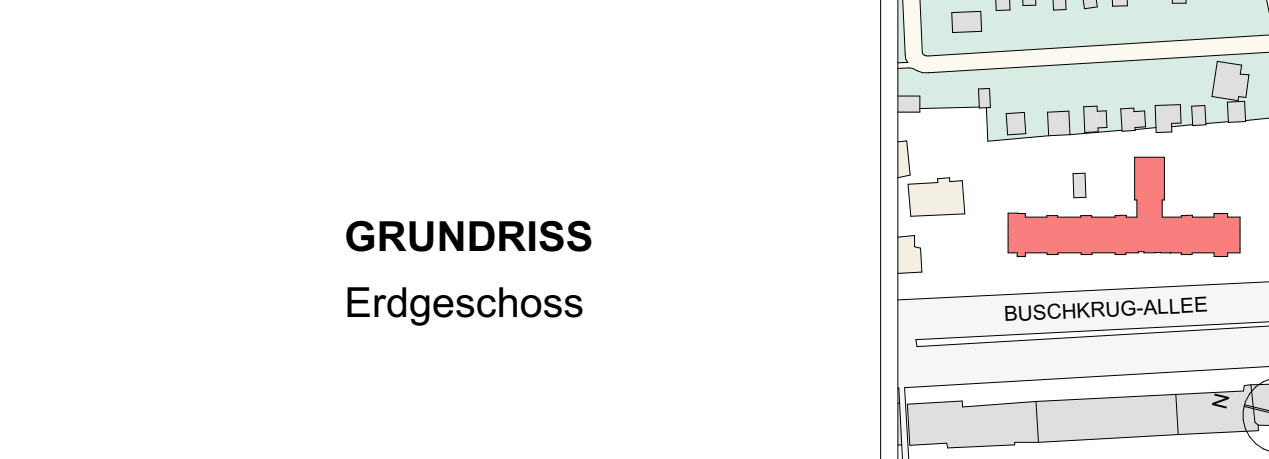

Plan Nr.	1, 0, 0, 0, A, A, R, _GR 0, 0, _- 0, 0
----------	--

Planverfasser Architekt:	Architektengemeinschaft FEHR GmbH
Dipl.-Ing. Achim Damm M.Sc. Ferenc Grafke	M.A. Eugen Vassinka Architekten VFA
HÖLDERSTRASSE 11 14055 BERLIN	TEL: 030/827930-0 FAX: 030/827930-83 e-mail: info@fehr-gmh.com Internet: www.fehr-gmh.com
	FEHR Architekten

- HINWEIS:**
- Eine Schadstoffsanierung ist sowohl beim Fensteraustausch als auch beim Rückbau des Windfangs erforderlich.
 - Balkongeländer (aus verzinkten Stahl) werden im Rahmen des Fensteraustauschs zurückgebaut und nach dem Fenstereinbau in dem gleichen Material neu errichtet.
 - Neue Fenster im Erdgeschoss erhalten neuen gedämmten Rollladenkasten zum Einbruchschutz (siehe Pläne 295-HBZ-02_Fensterliste, Fensterübersicht 1000AAR_DT00_0100 und 1000AAR_DT00_0200)
 - Innendämmung: **Planung unter Vorbehalt!** Koordination mit Bauphysik ausstehend. Siehe Detail DT12_--00
 - Linoleum Bodenbelag samtlich Verbundestrich und abgehängte GK-Decke sind im Rahmen des Neuerrichtung des Windfangs anzuarbeiten.
 - Eine Anarbeitung des WDVS kann im Rahmen des Fensteraustauschs erforderlich sein. In der Fassade sind so wenige Eingriffe wie möglich vorgenommen werden.

LEGENDE ABKÜRZUNGEN

- LS - Lichtschacht
Maße: L x B x H cm, 1,00 x 0,438 x 0,94
- FM - Fenstermaß
- TM - Türmaß
- OL - Oberlicht
- BRH - Brüstungshöhe

Alle Fenster wurden von innen gemessen. **ALLE MAßEN SIND VOR DER BESTELLUNG VOR ORT ZU PRÜFEN.**