


BETON	MF	MINERALFASERDECKE
MAUERWERK MIT 40 MM DÜNNPUTZ	MP	MALPENFALLDECKE
BAUART BRANDWAND BETON	HKV	HEIDREISVERTEILER
BÄHW	FE	FUEHRSTANG (T70)
BÄHW	FE	FUEHRSTANG (T70)
BÄHW	h	TÜR MIT TÜRSCHLÜSSER
GIPSKARTONWAND		
DÄMMUNG	dTs	DICHT- UND SELBSTSCHLIESSENDE TÜR
WÄNDE MIT BRANDSCHUTZ (F90, F120, F30)	dT	DICHTSCHLIESSENDE TÜR
F90	rsf	RAUCHDICHT-TÜR, SELBSTSCHLIESSENDE
	MS	MAGNETISCH-OFFENHALTENDE TÜR
	T70	TÜRRahmen-TÜR (T70)
	T30	FUEHRSTANG-TÜR (T30)
	FSA	FESTSTELLANLAGE
	SD	SENKDICHTUNG
	RA	RAUCHZAUFKLEBUNG
	STG	STARKLASTIGES TÜR
	S	STARKLASTIGES TÜR
	HPL	VOHLOCHTÜR, LAMINAT
	SF	SICHTFENSTER
	ST	SEITENLICHTVERGLASUNG
	OL	ÖBERLICHTVERGLASUNG
	FL	FLUCHTTÜRVERGLASUNG
	NO	NÖTIGER AUSSCHNITT
	NRW	NATÜRLICHE LÖCHER UND WÄRMEDÄMMUNGSGRÄT
	WFL	WÄRMEDÄMMUNGSGRÄT
	WFL	WÄRMEDÄMMUNGSGRÄT
	FE	FUEHRSTANGENLAGE
	RR	REGENROHR
	WS	WASSERSPEIER
	NA	NATÜRLICHE LÖCHER
	LU	LÜFTUNGSSCHLÜSSER

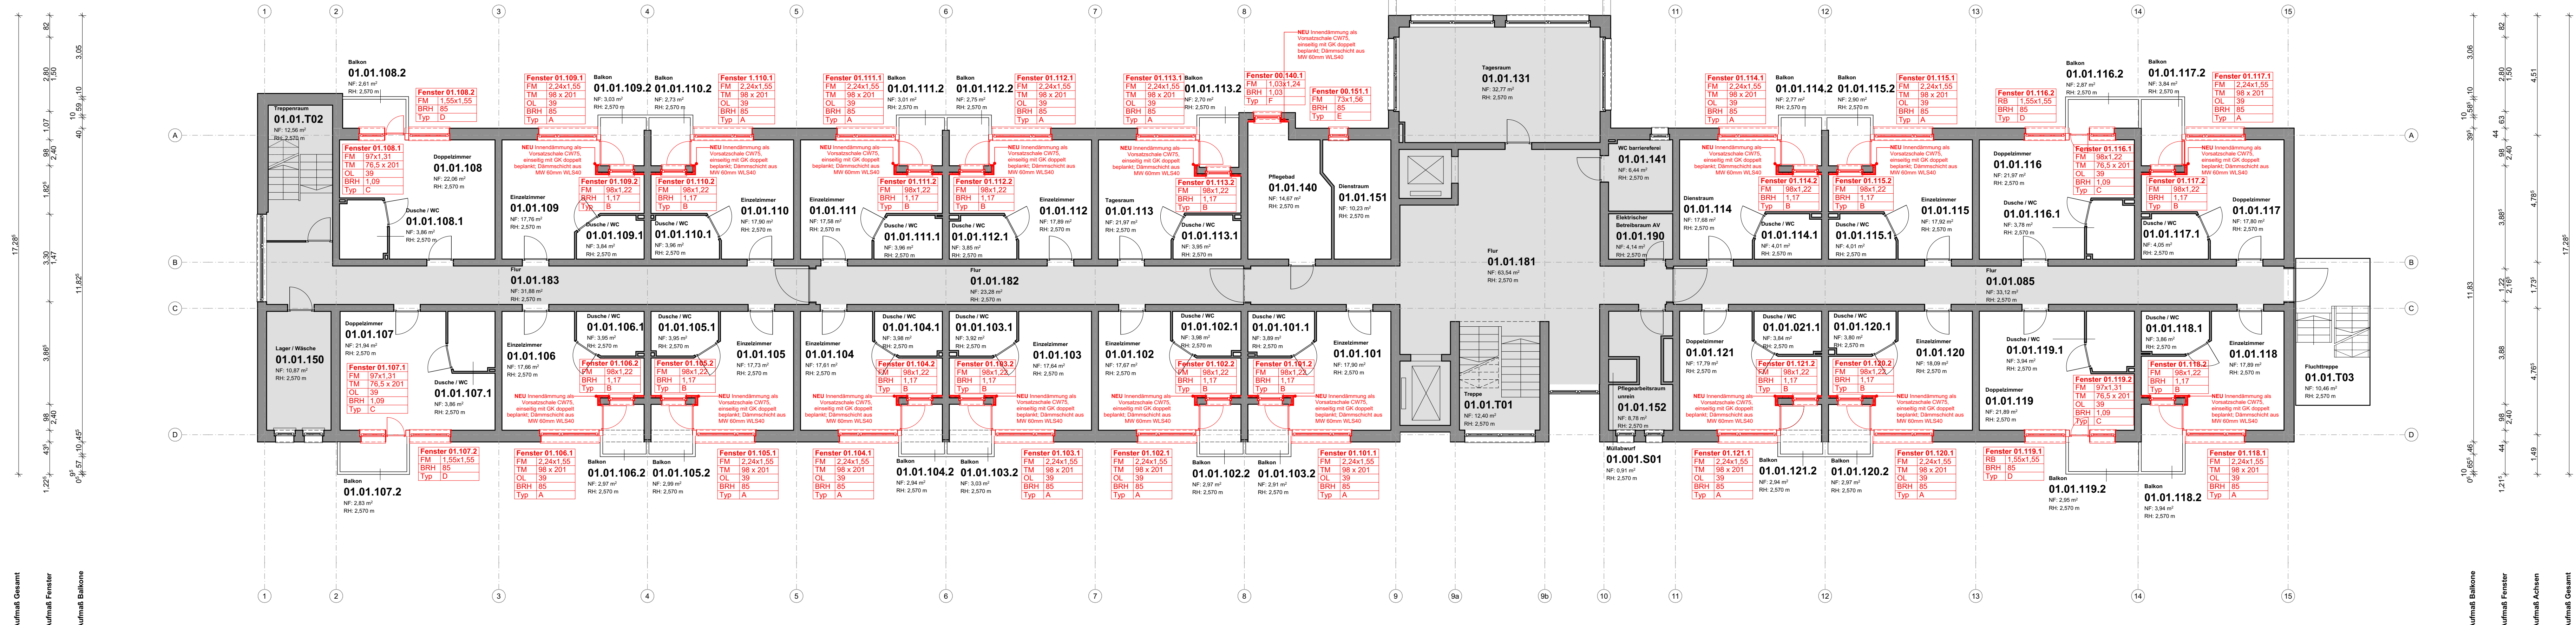

HINWEIS:

1. Eine Schadstoffsanierung ist sowohl beim Fensteraustausch als auch beim Rückbau des Windfangs erforderlich.
2. Balkongeländer (aus verzinkten Stahl) werden im Rahmen des Fensteraustauschs zurückgebaut und nach dem Festereinbau in dem gleichen Material neu errichtet.
3. Innendämmung: **Planung unter Vorbehalt!** Koordination mit Bauphysik ausstehend. Siehe Detail DT12 _00
4. Eine Anarbeitung des WDVS kann im Rahmen des Fensteraustauschs erforderlich sein. In der Fassade sind so wenige Eingriffe wie möglich vorgenommen werden.

LS - Lichtschacht
Maße: L x B x H cm, 1,00 x 0,438 x 0,94

LS - Lichtschacht
Maße: L x B x H cm, 1,00 x 0,438 x 0,94

FM - Fenstermaß

TM - Türmaß

OL - Oberlicht

BRH - Brüstungshöhe

Alle Fenster wurden von innen gemessen. **ALLE MAßEN SIND VOR DER BESTELLUNG VOR ORT ZU PRÜFEN.**