


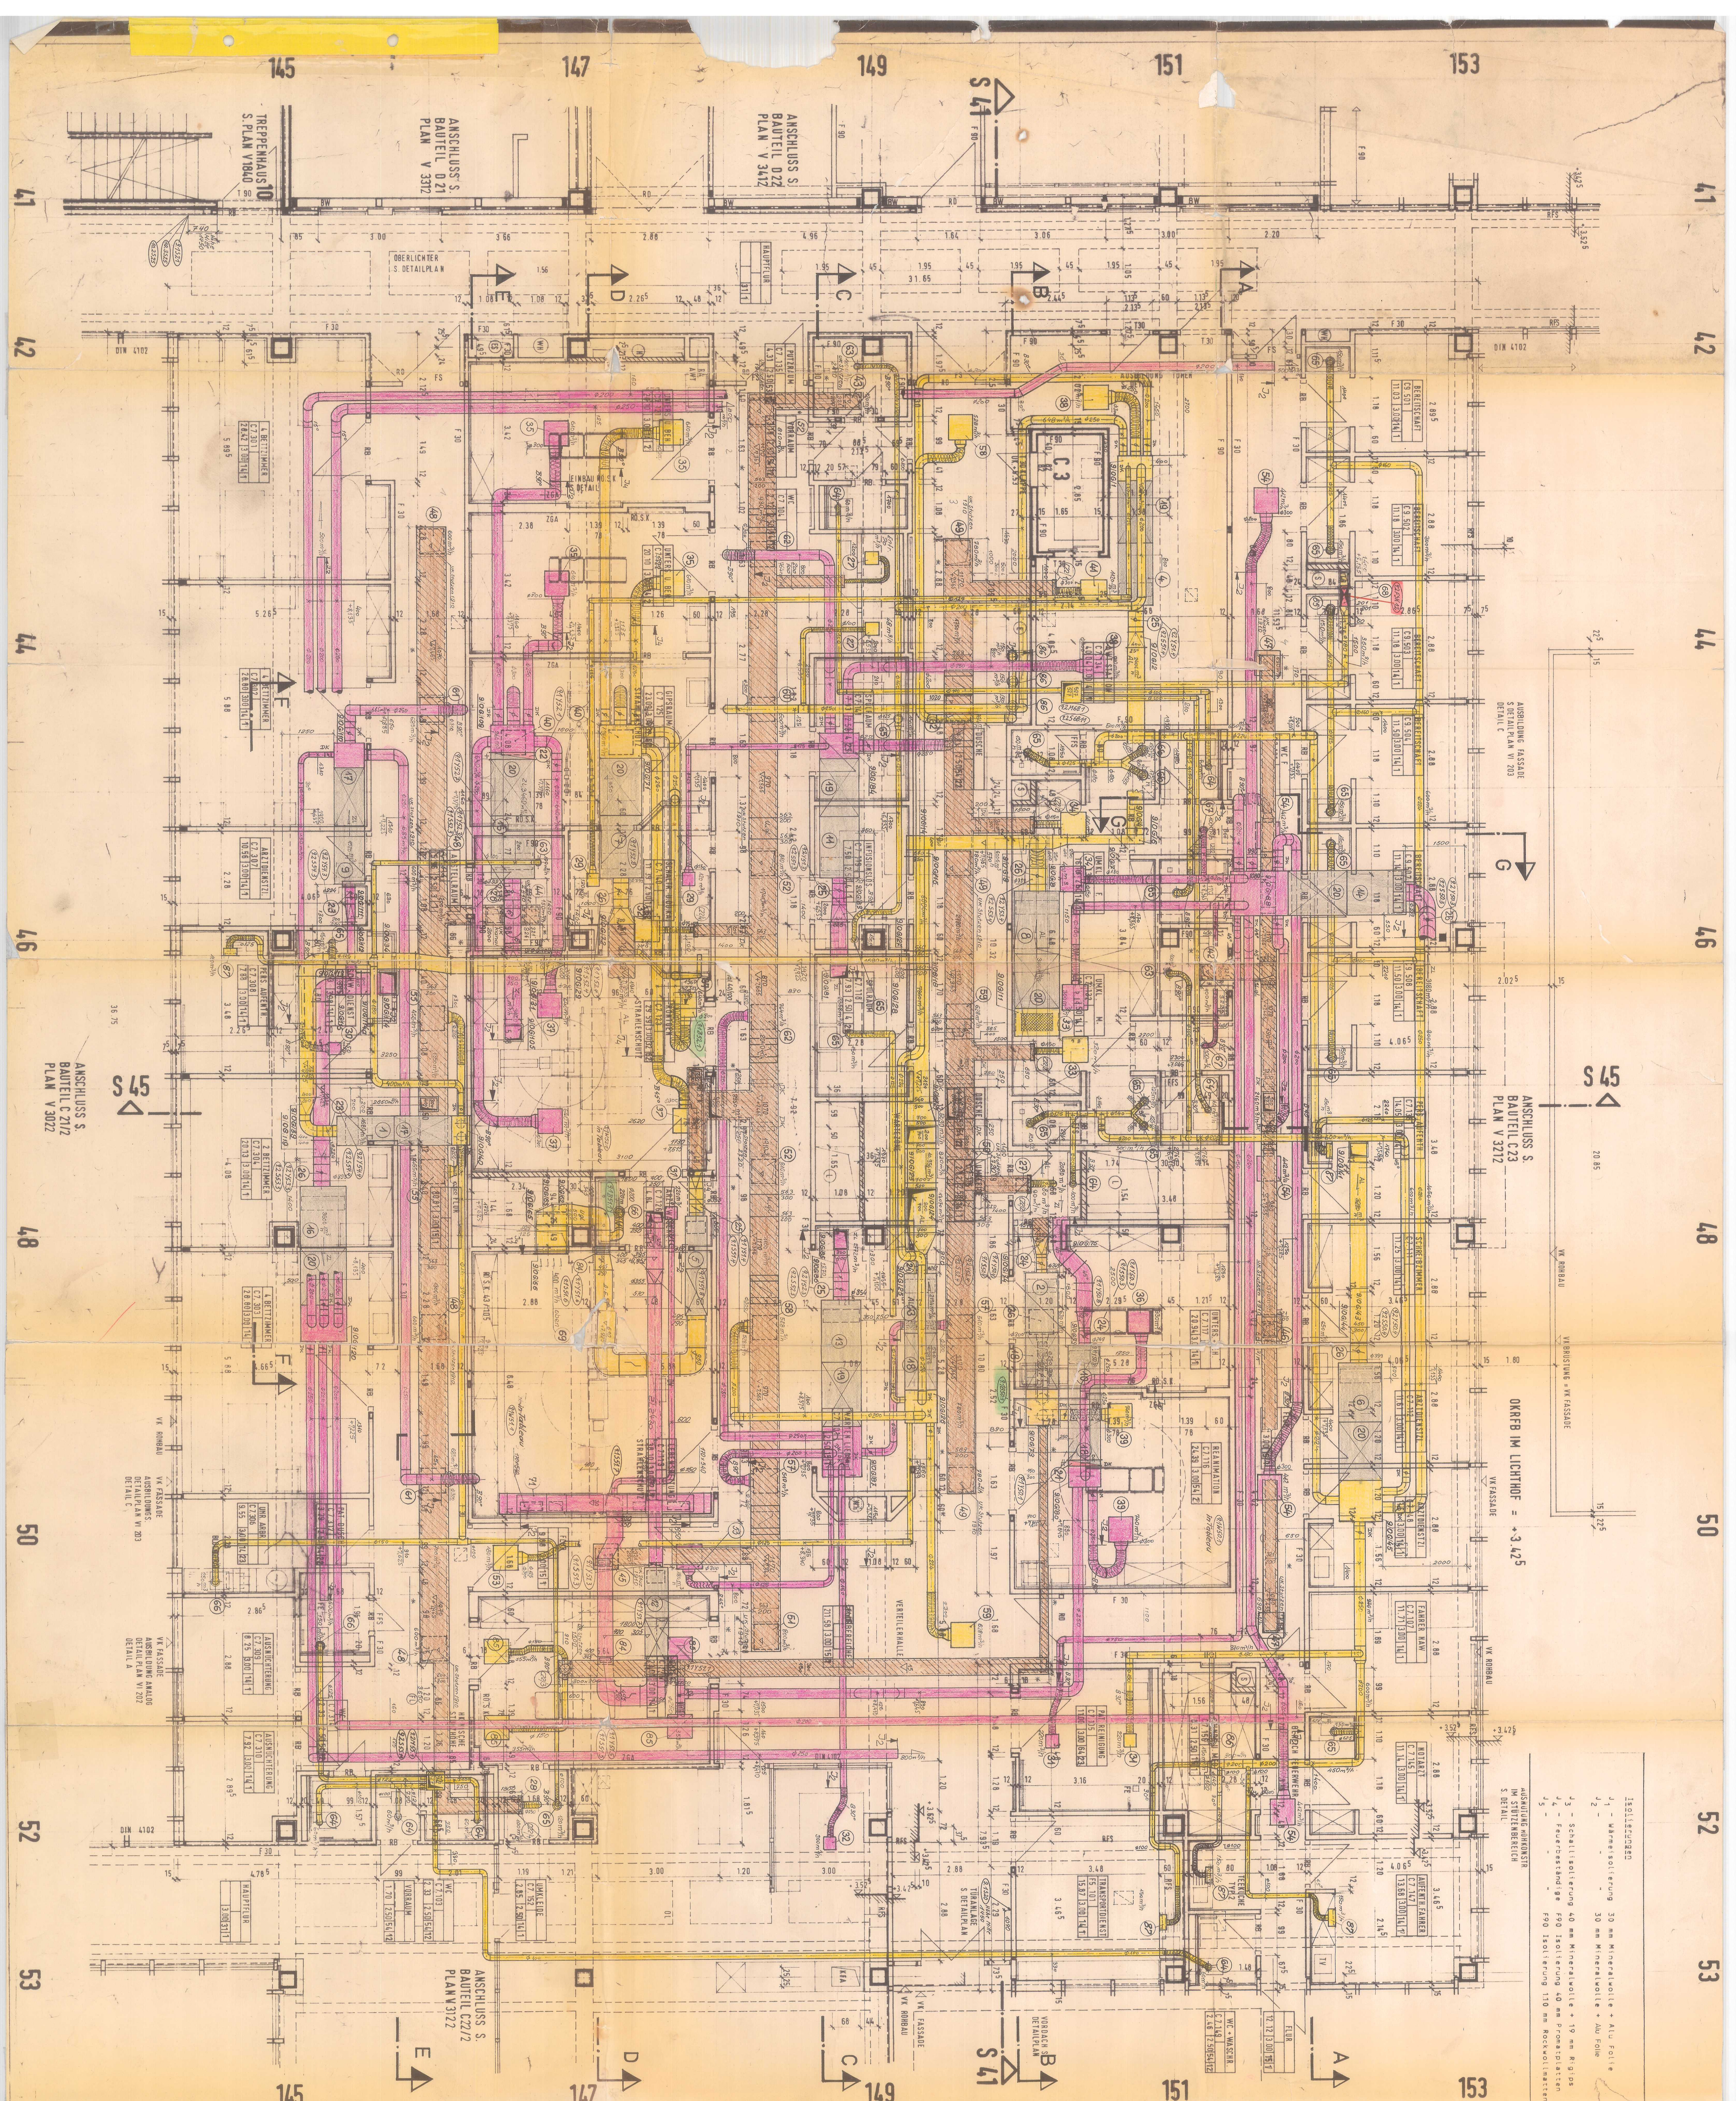

ÄNDERUNGEN

ZEICHENERKLÄRUNG

HINWEISE

ALLE MASSE SIND VOM UNTERNEHMER VERANTWORTLICH ZU PRÜFEN. UNSTIMMIGKEITEN SIND SOFORT DER BAULEITUNG MITZUTEILEN.

Bemerkungen
* An die decke anpassen

IN MAUERWERKS WÄNDEN SIND DIE ÜBlichen AUSSFÜHRUNGEN VON TRÄGERN ANKER VORZUSEHEN.

INDEX:

OG
A+EA

KBR
BAUTEIL
C 222/1
PLAN NR.
V 3112

**STÄDTISCHES KRANKENHAUS
BERLIN — REINICKENDORF**

TÖNNIES + SCHRÖDER **FREIE ARCHITEKTEN**
1 BERLIN 27 · MIRASTR. 46-60 · TEL.: 030/442 20 44

U + B BEREICH BAUTEIL C22 TEIL 1

1. HILFE UND AUFNAHME

A+E-PLAN AUSBAU

[illegible]