



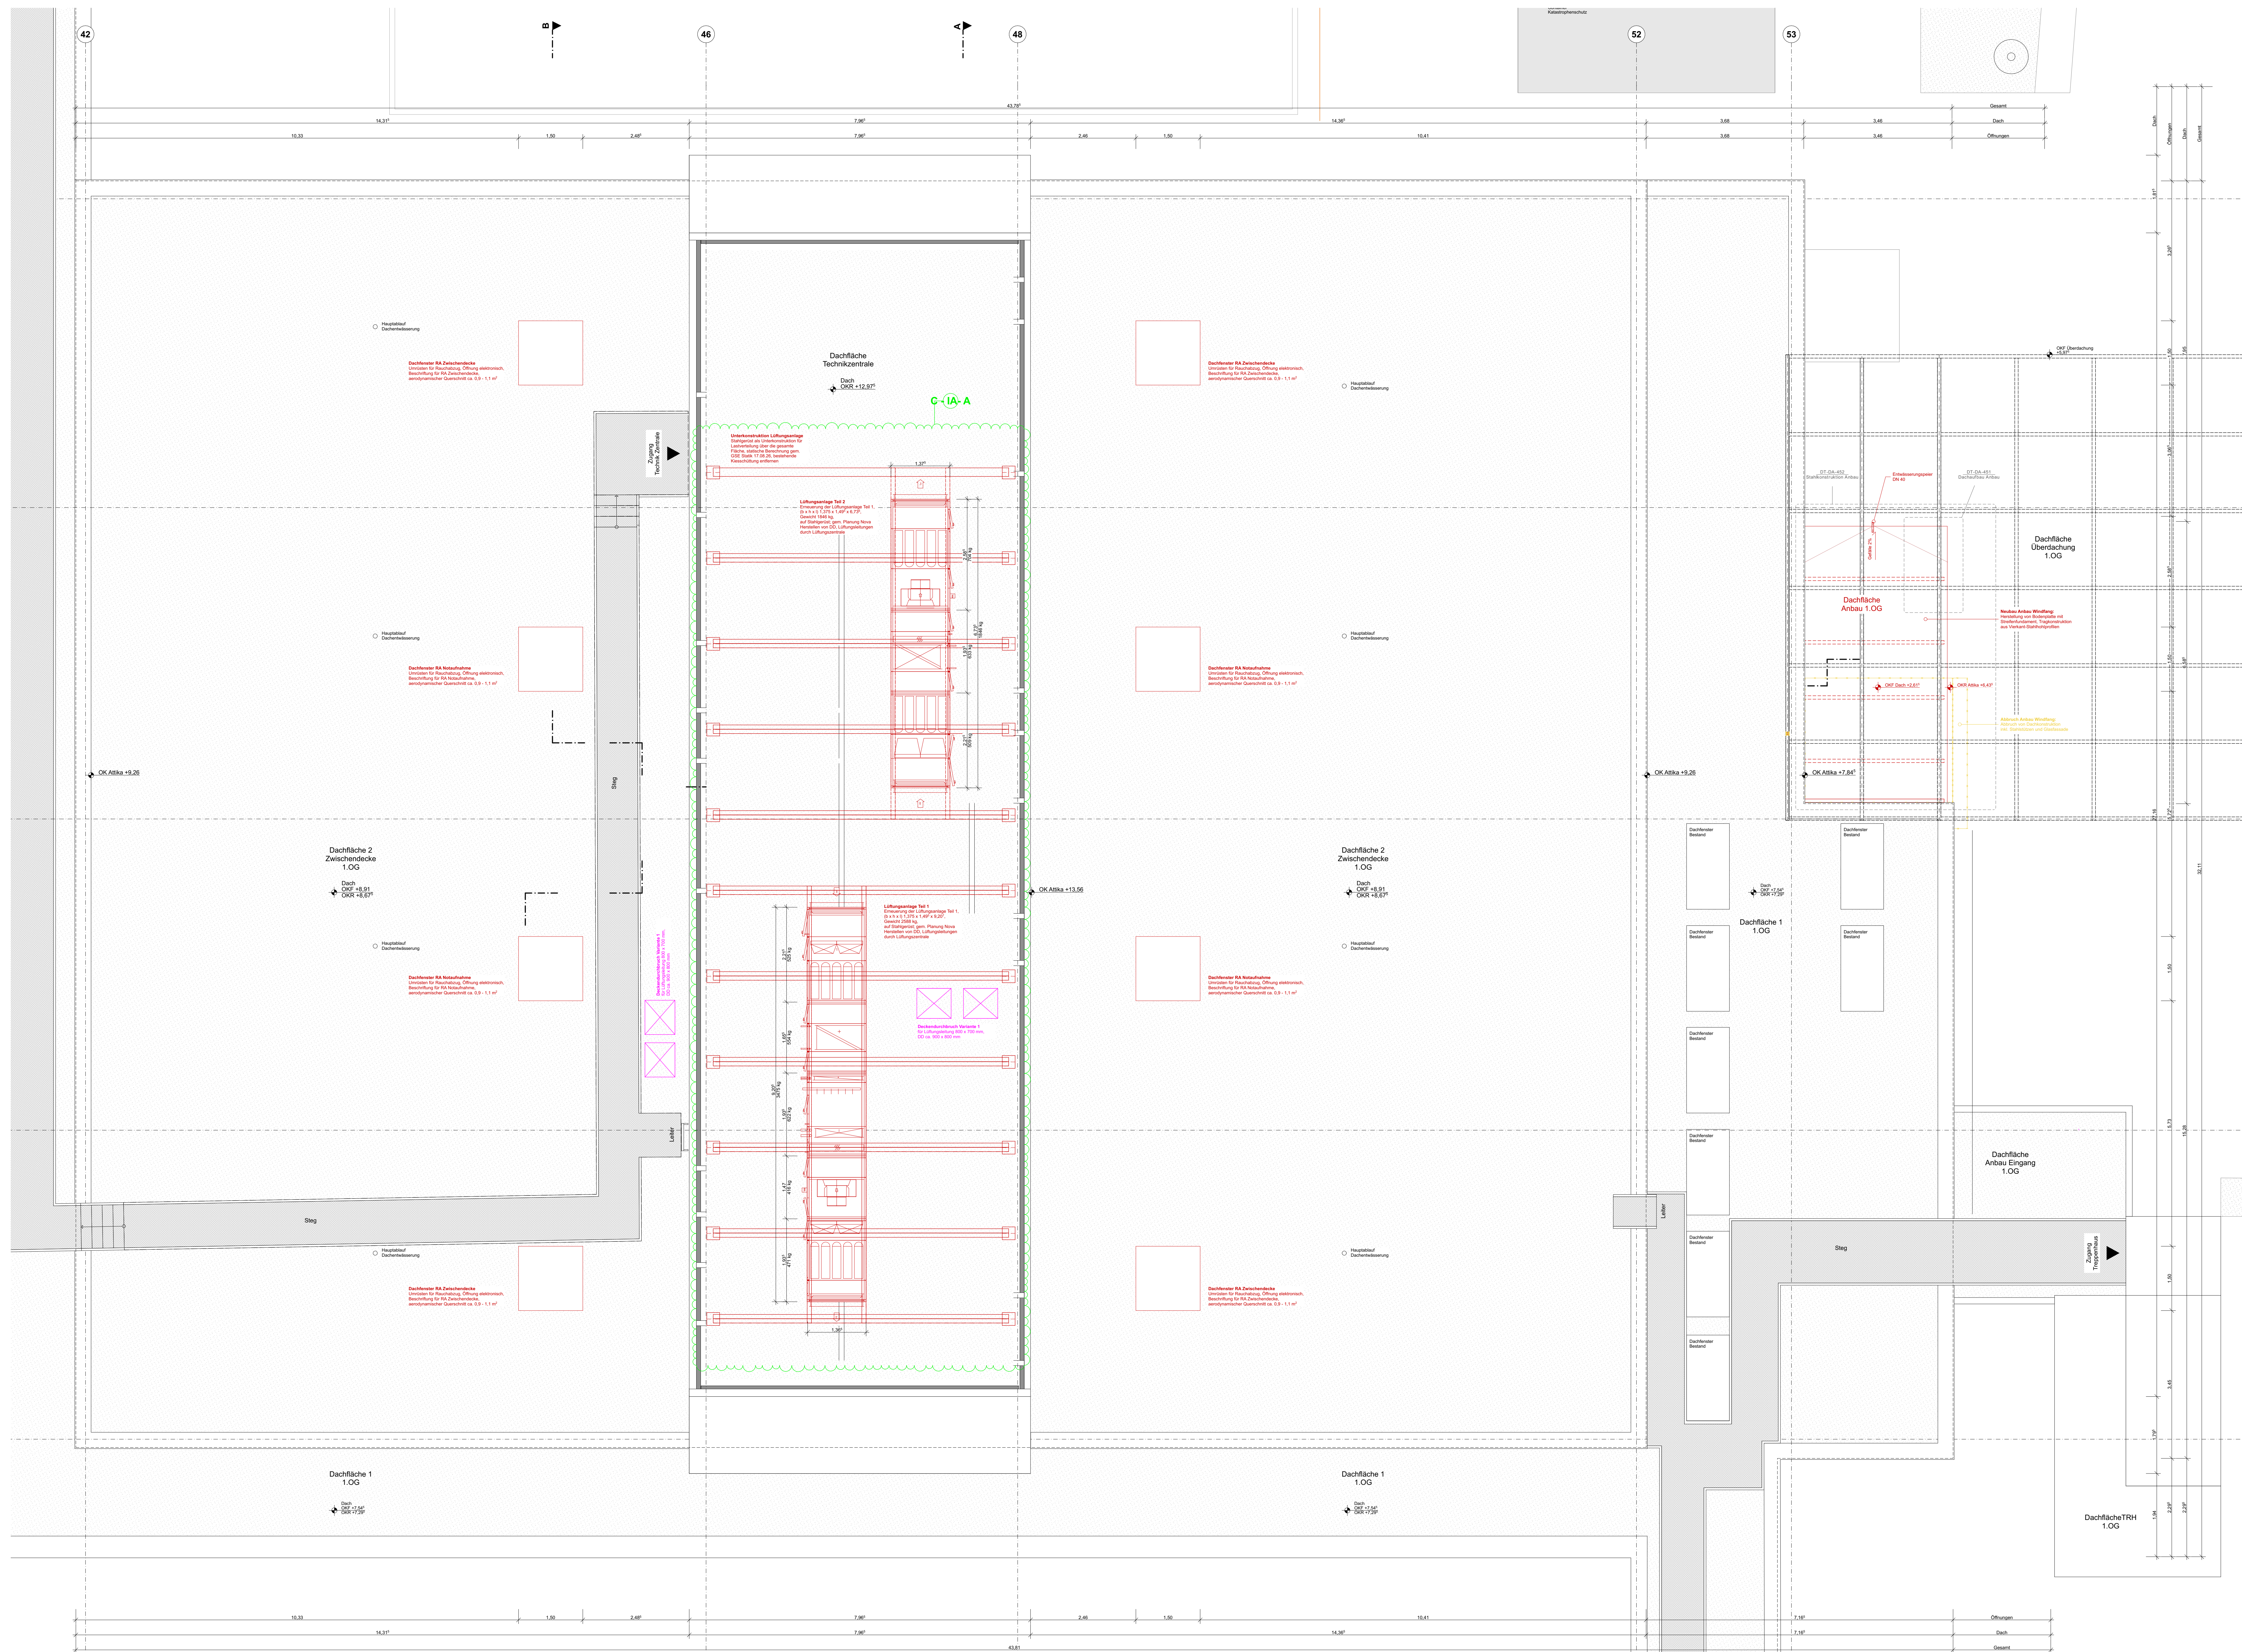

Legende:

- Bestand
- Neubau
- Abbruch
- Mauerwerk
- Stützen
- Gipskarton Wände
- Schicht / Aufsicht
- verdecktes Bauteil
- Untersicht
- BRH** Brüstung
- NR** Nistkasten / Nisthöhle
- NRtraumfisch** Nettraumfische
- LRH** Lichte Raumbreife
- LB** Lichte Brücke
- R** Robbaumast
- B** Bodenbelag
- WR** Wandbelag
- D** Deckenbelag
- AH0** Abhangende
- SH** Schwellenhöhe
- HZ** Heizung
- D** Deckenbelag
- Höhe Fertigmaß
- Höhe über Normal NN
- Fensterbreite
- Fensterhöhe
- Bauteile Feuerhemmung
- Bauteile Feuerbeständigkeit
- dichtschießende Tür
- rauchdicht
- selbstschließende
- feuerhemmende Tür
- Notausgangsrichtung
- Notausgang

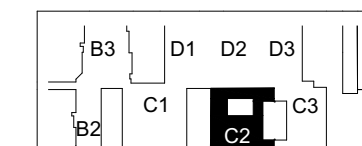

Projekt:
V-HUK
Umbau
Notfallaufnahme
Humboldt Klinikum
Am Nordgraben 2 13509 Berlin

Architekt:
Architekturwerk
Gesellschaft von Architekten m.
Bülowstraße 56 10783 Berlin
F030 246 369 93 Fx030 246 369 93
Mail: projekt@architekturwerk.de

Bauherr:
Vivantes Service GmbH
Facility Management und Bau
Aroser Allee 72-76
13407 Berlin

Projektleiter:	Gezeichnet von:
JK/ NH	NH
Datum:	
05.03.2026	

Platzinhalt:	
--------------	--

$\mathcal{B}_1 \times \mathcal{B}_2 \subset \mathcal{B}_1 \otimes \mathcal{B}_2$ and $\mathcal{B}_1 \otimes \mathcal{B}_2 \subset \mathcal{B}_1 \times \mathcal{B}_2$.

Planungsreferat:

1:50

Papiergröße:
A0

Alle Maße sind vor Ort zu prüfen.
Bei Unstimmigkeiten ist der Architekt unverzüglich zu informieren.

Index	Änderung an D	Änderung	Ausgangspunkt
A			11.64
B	B - A	Änderung Löhnsparlage	22.00
C + B	C - B + B	Anpassung B	11.64