



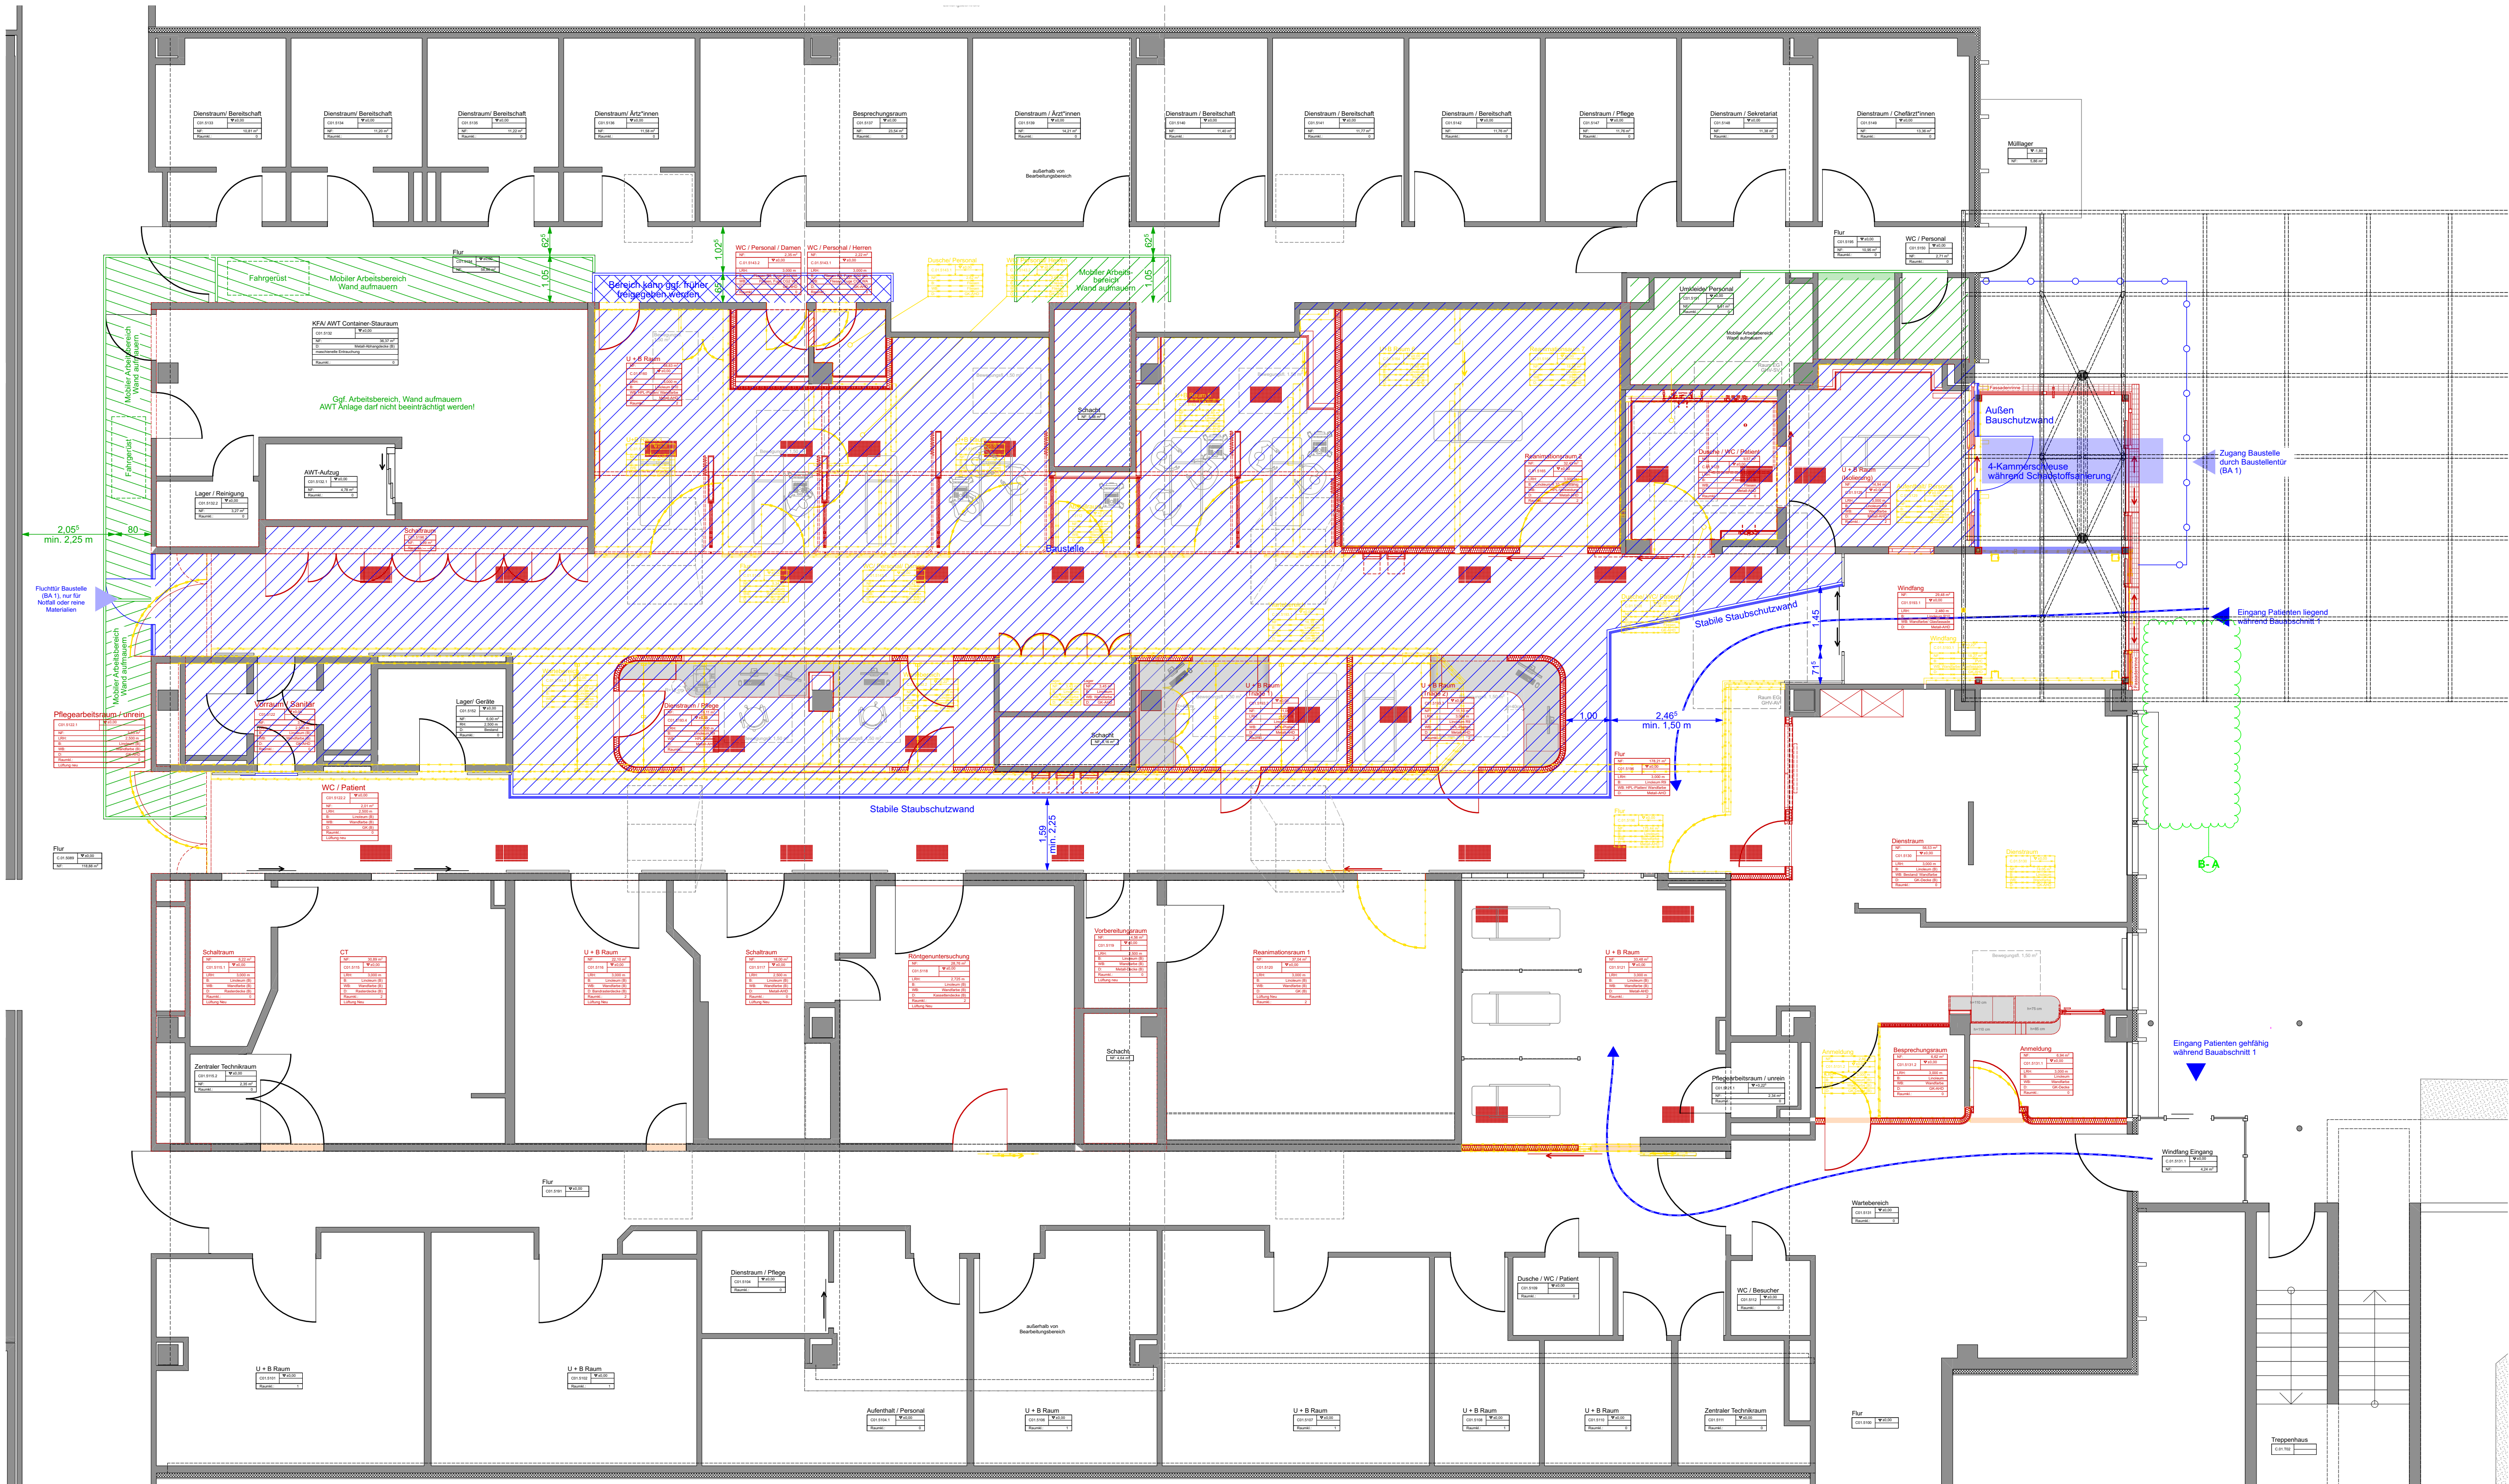

Legende Bauablauf:

- Bestand
- Neubau
- Abbruch
- Bauabschnitt 1
- Schutzwand B1
- Bauabschnitt während Mauer aufmauern B1
- Schutzwand B1
- Bauzaun B1
- Bauabschnitt 2
- Schutzwand B2
- Bauabschnitt während Mauer aufmauern B2
- Schutzwand B2
- Bauzaun B2

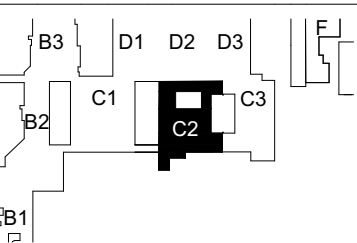

Projekt:
V-HUK
Umbau
Notfallaufnahme
Humboldt Klinikum
Am Nordgraben 2 13509 Berlin

Architekt:
Architekturwerk
Gesellschaft von Architekten mbH
Bülowstraße 56 10783 Berlin
F030 246 369 93 f030 246 369 94
Mail: projekt@architekturwerk.net

Bauherr:
Vivantes Service GmbH
Facility Management und Bau
Arosen Allee 72-76
13407 Berlin

Projektleiter: JK/ NH
Gezeichnet von: NH
Datum:
09.04.2026

Planinhalt:
Bauablaufplan BA 1

Ausführungsplanung

Plannummer:
V-HUK.AP.151.BP.B

Maßstab:
1:75

Papiergröße:
A1
b/h = 841 mm / 594 mm

Alle Maße sind vor Ort zu prüfen.
Bei Unstimmigkeiten ist der
Architekt unverzüglich
zu informieren

Zeichn.-D.	Änderung	Änderung	Ausgabe
A.1	Änderung	Änderung	17.06.20
A.2	Änderung	Änderung	17.06.20
B.1	Änderung	Änderung	20.08.20