


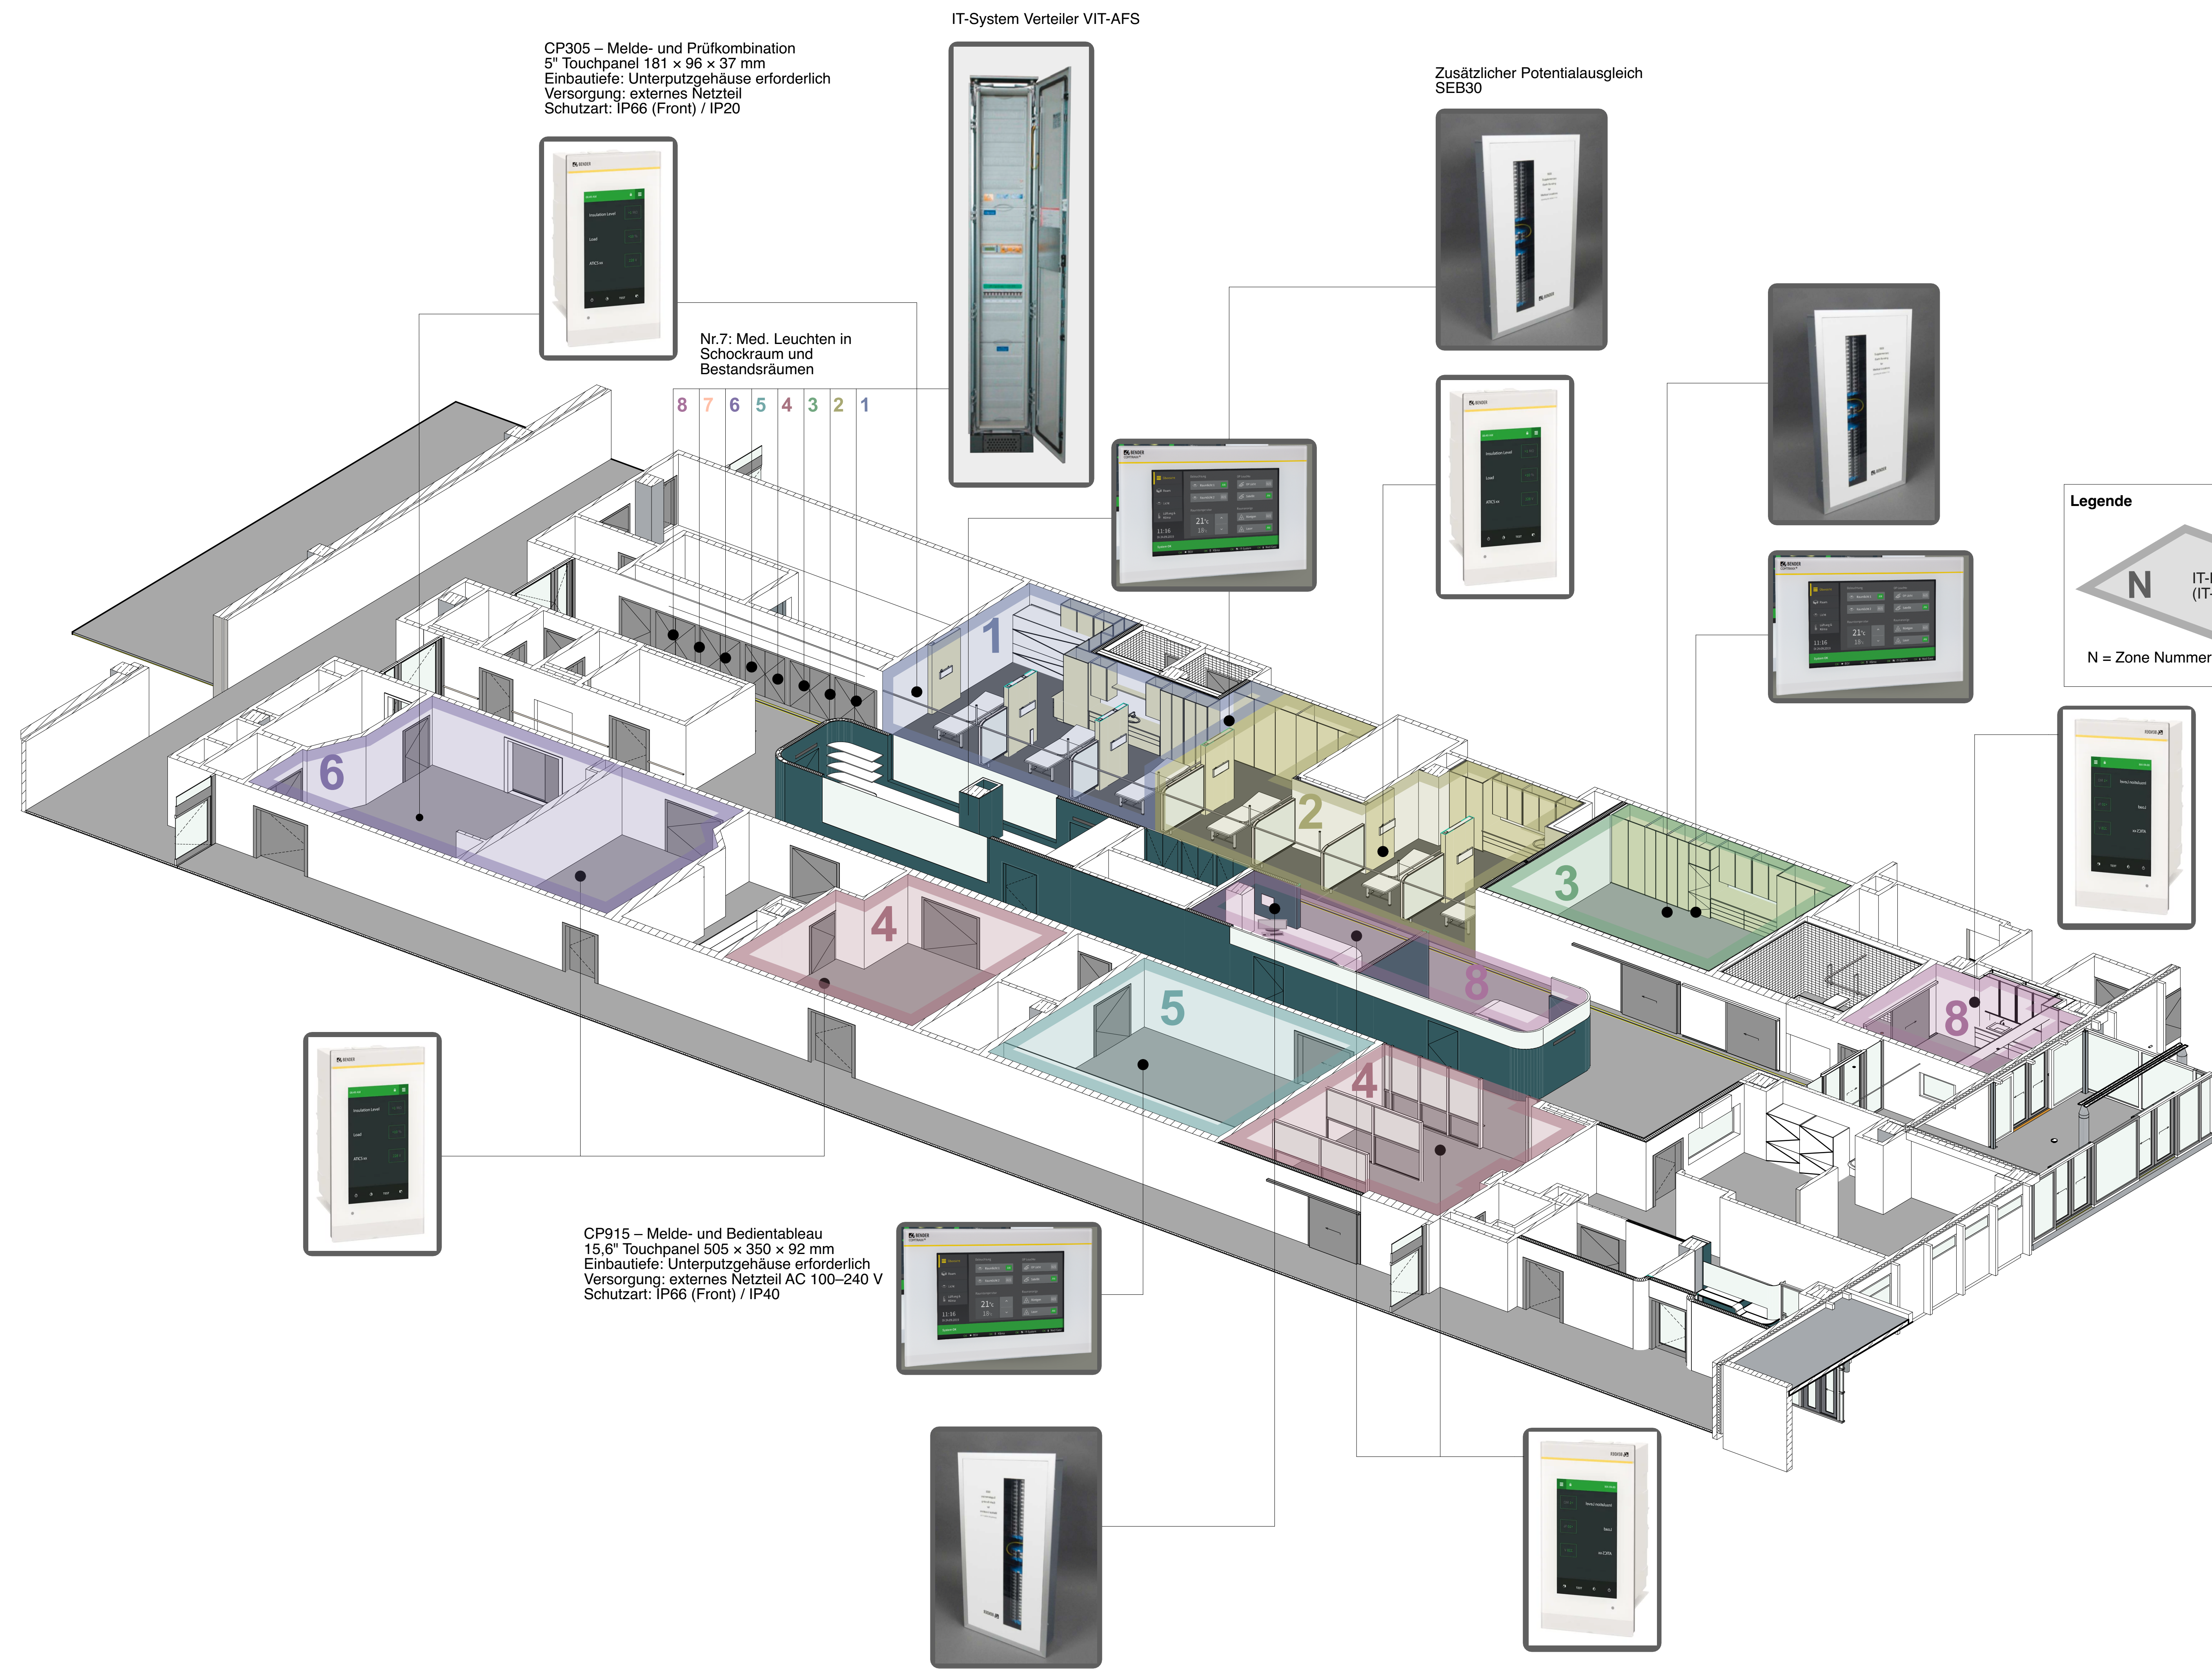

CP305 – Melde- und Prüfkombination
5" Touchpanel 181 x 96 x 37 mm
Einbautiefe: Unterputzgehäuse erforderlich
Versorgung: externes Netzteil
Schutzart: IP66 (Front) / IP20



IT-System Verteiler VIT-AFS

Zusätzlicher Potentialausgleich
SEB30

Nr.7: Med. Leuchten in
Schockraum und
Bestandsräumen

8 7 6 5 4 3 2 1

Legende

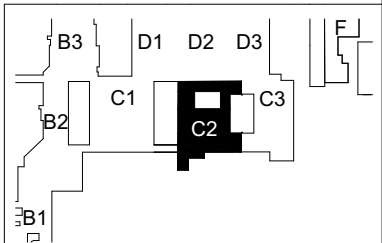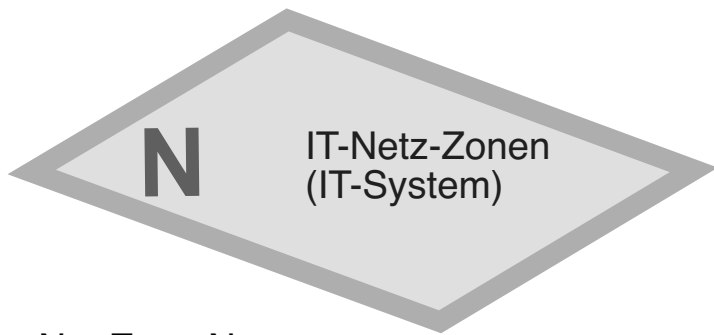

Projekt:
V-HUK
Umbau
Notfallaufnahme
Humboldt Klinikum
Am Nordgraben 2 13509 Berlin

Architekt:
Architekturwerk
Gesellschaft von Architekten mbH
Bülowstraße 56 10783 Berlin
F030 246 369 93 Fx030 246 369 94
Mail: projekt@architekturwerk.net

Bauherr:
Vivantes Service GmbH
Facility Management und Bau
Arosen Allee 72-76
13407 Berlin

Projektleiter: JK/ NH Gezeichnet von: FM / LG

Datum:
26.06.2026

Planinhalt:
**Axonometrie
Elektroeinrichtungen /
IT-M Netz**
Ausführungsplanung

Plannummer:
V-HUK.AP.560.A

Maßstab:

Papiertyp:
A1
b/h = 841 mm / 594 mm

Alle Maße sind vor Ort zu prüfen.
Bei Unstimmigkeiten ist der
Architekt unverzüglich
zu informieren

Zeichn.- ID	Änderung ID	Änderung	Ausgabe Datum
A	1	Erstellung Projektantrag	06.07.20
A	2	Erstellung Projektantrag	06.07.20
