


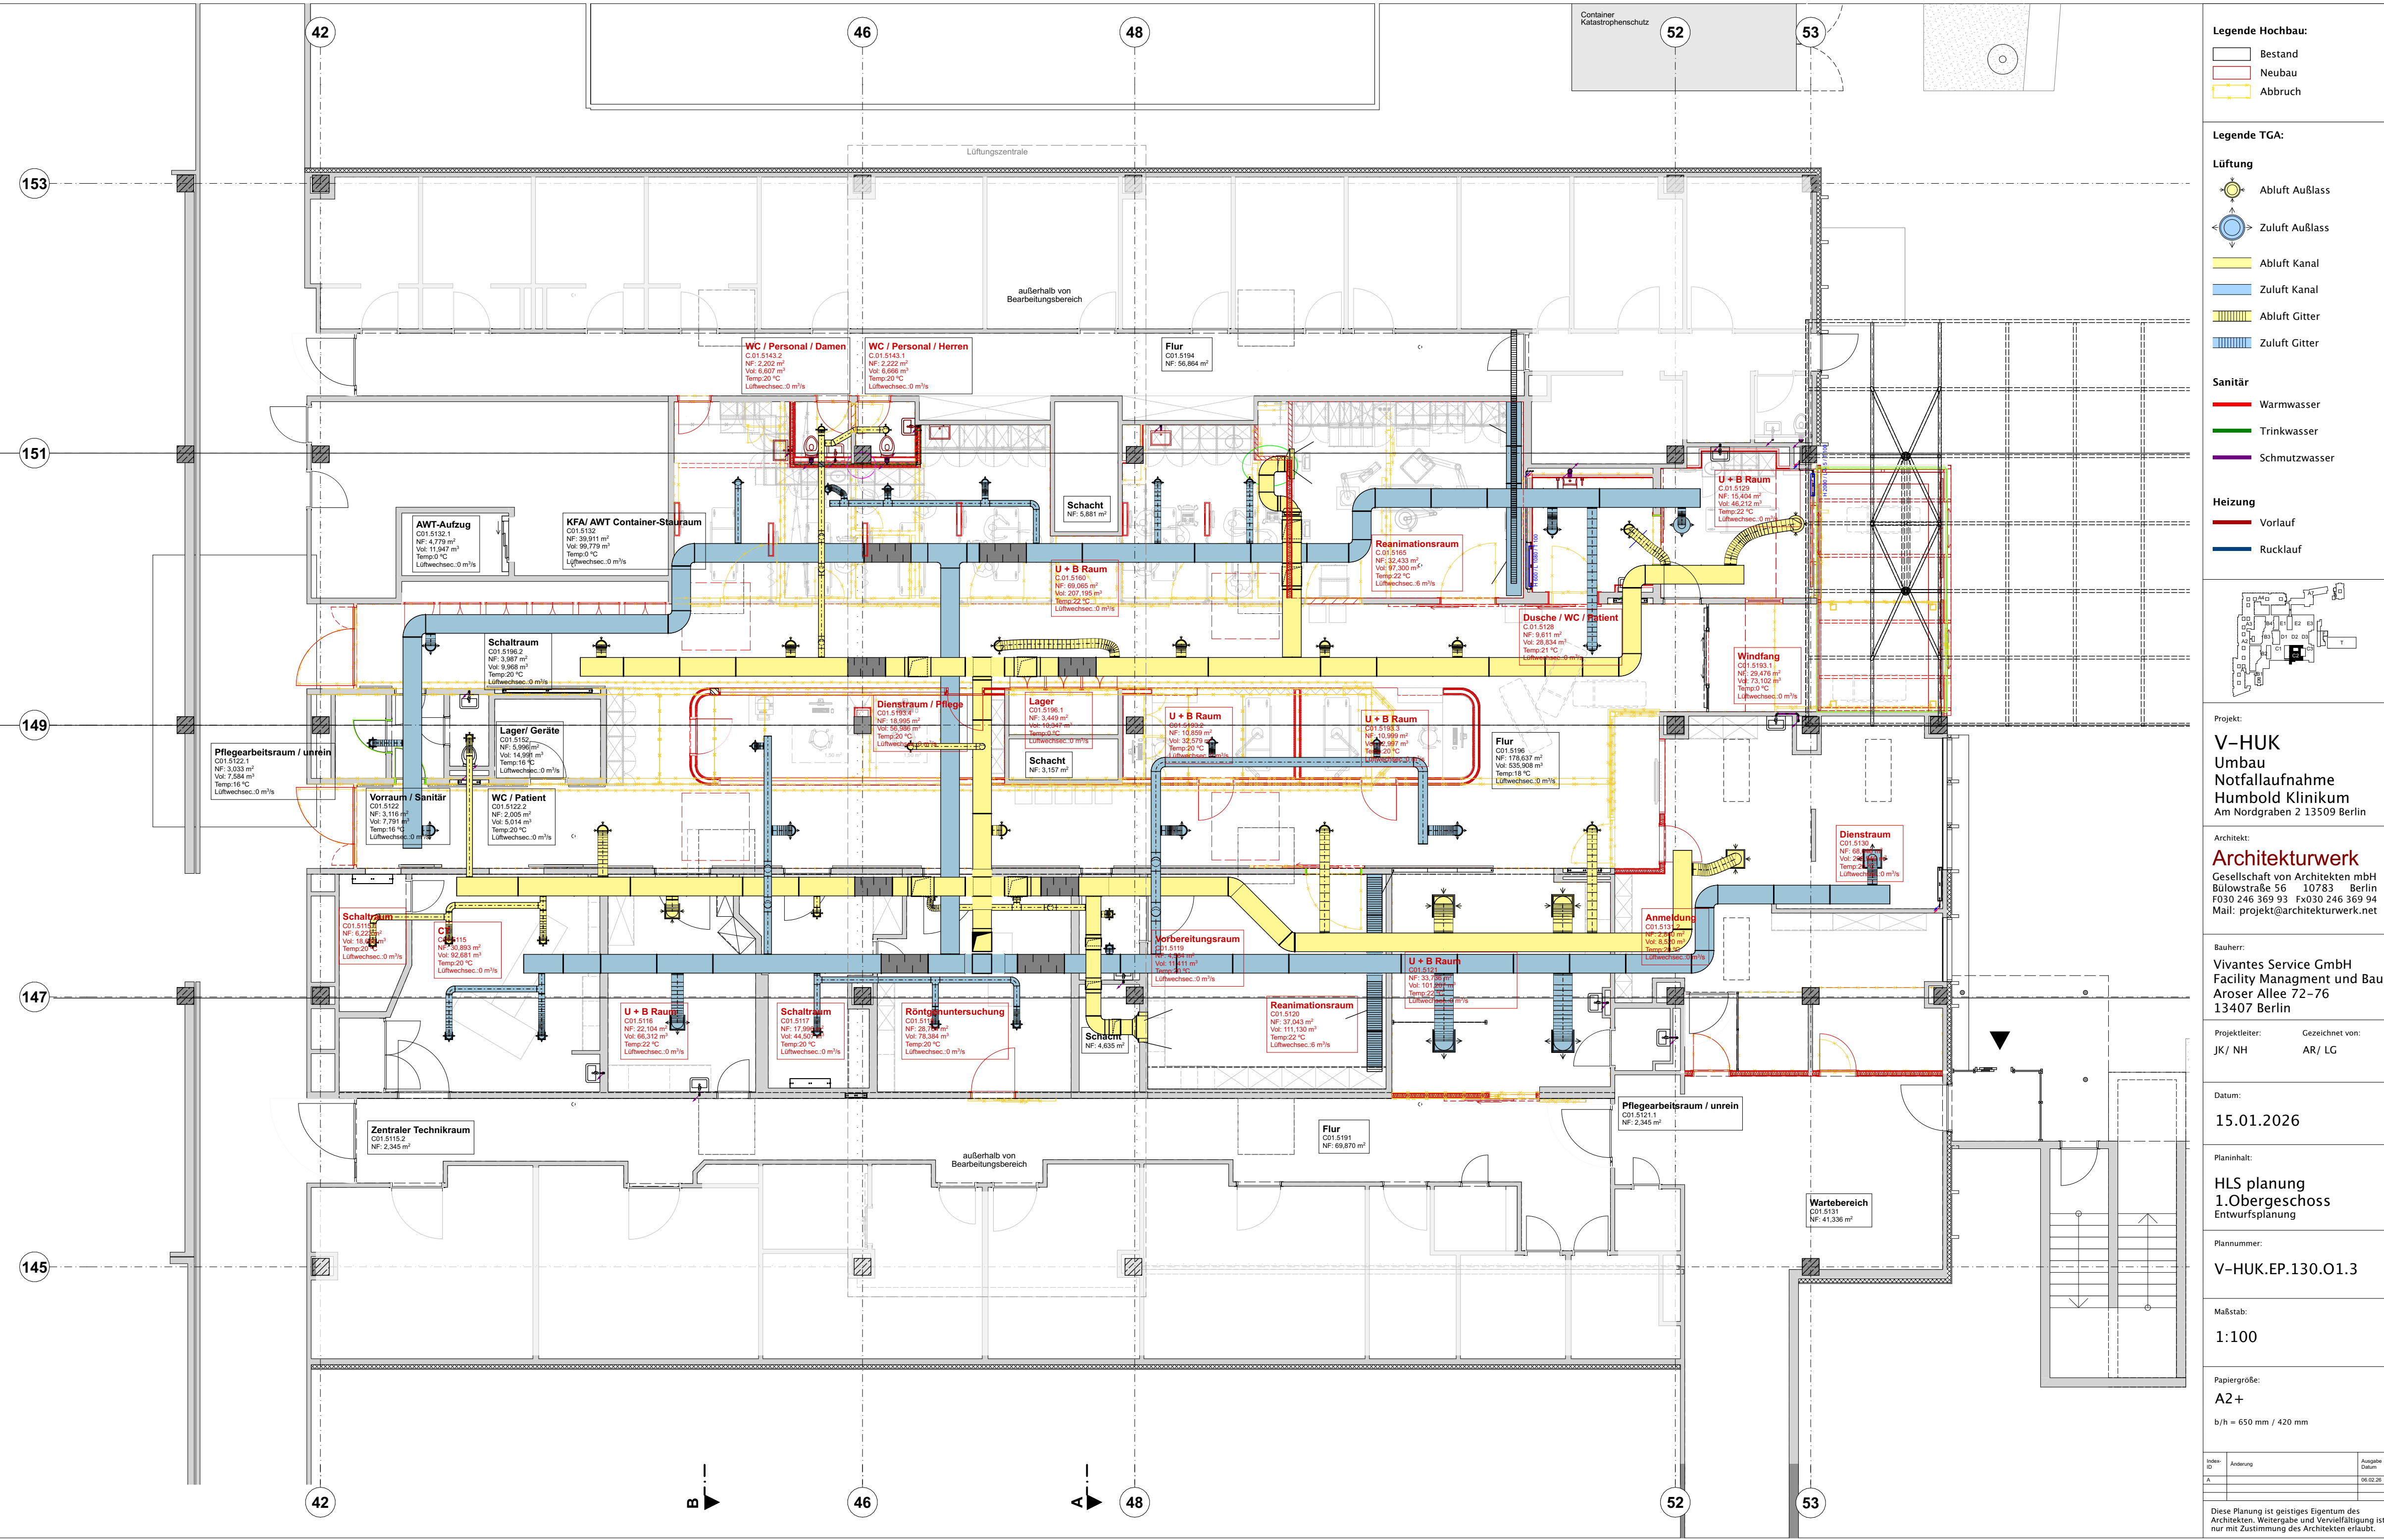

Legende Hochbau:

- Bestand
- Neubau
- Abbruch

Legende TGA:

Lüftung

- Abluft Außlass
- Zuluft Außlass
- Abluft Kanal
- Zuluft Kanal
- Abluft Gitter
- Zuluft Gitter

Sanitär

- Warmwasser
- Trinkwasser
- Schmutzwasser

Heizung

- Vorlauf
- Rücklauf

Projekt:

V-HUK
Umbau
Notfallaufnahme
Humboldt Klinikum
Am Nordgraben 2 13509 Berlin

Architekt:

Architekturwerk
Gesellschaft von Architekten mbH
Bülowsstraße 56 10783 Berlin
F030 246 369 93 Fx030 246 369 94
Mail: projekt@architekturwerk.net

Bauherr:

Vivantes Service GmbH
Facility Management und Bau
Arosier Allee 72-76
13407 Berlin

Projektleiter: JK/ NH Gezeichnet von: AR/ LG

Datum:

15.01.2026

Planinhalt:

HLS planung
1.Obergeschoss
Entwurfsplanung

Plannummer:

V-HUK.EP.130.O1.3

Maßstab:

1:100

Papiergröße:

A2+
b/h = 650 mm / 420 mm

Index	Änderung	Ausgabe
ID		Datum
A		08.02.26

Diese Planung ist geistiges Eigentum des Architekten. Weitergabe und Vervielfältigung ist nur mit Zustimmung des Architekten erlaubt.