


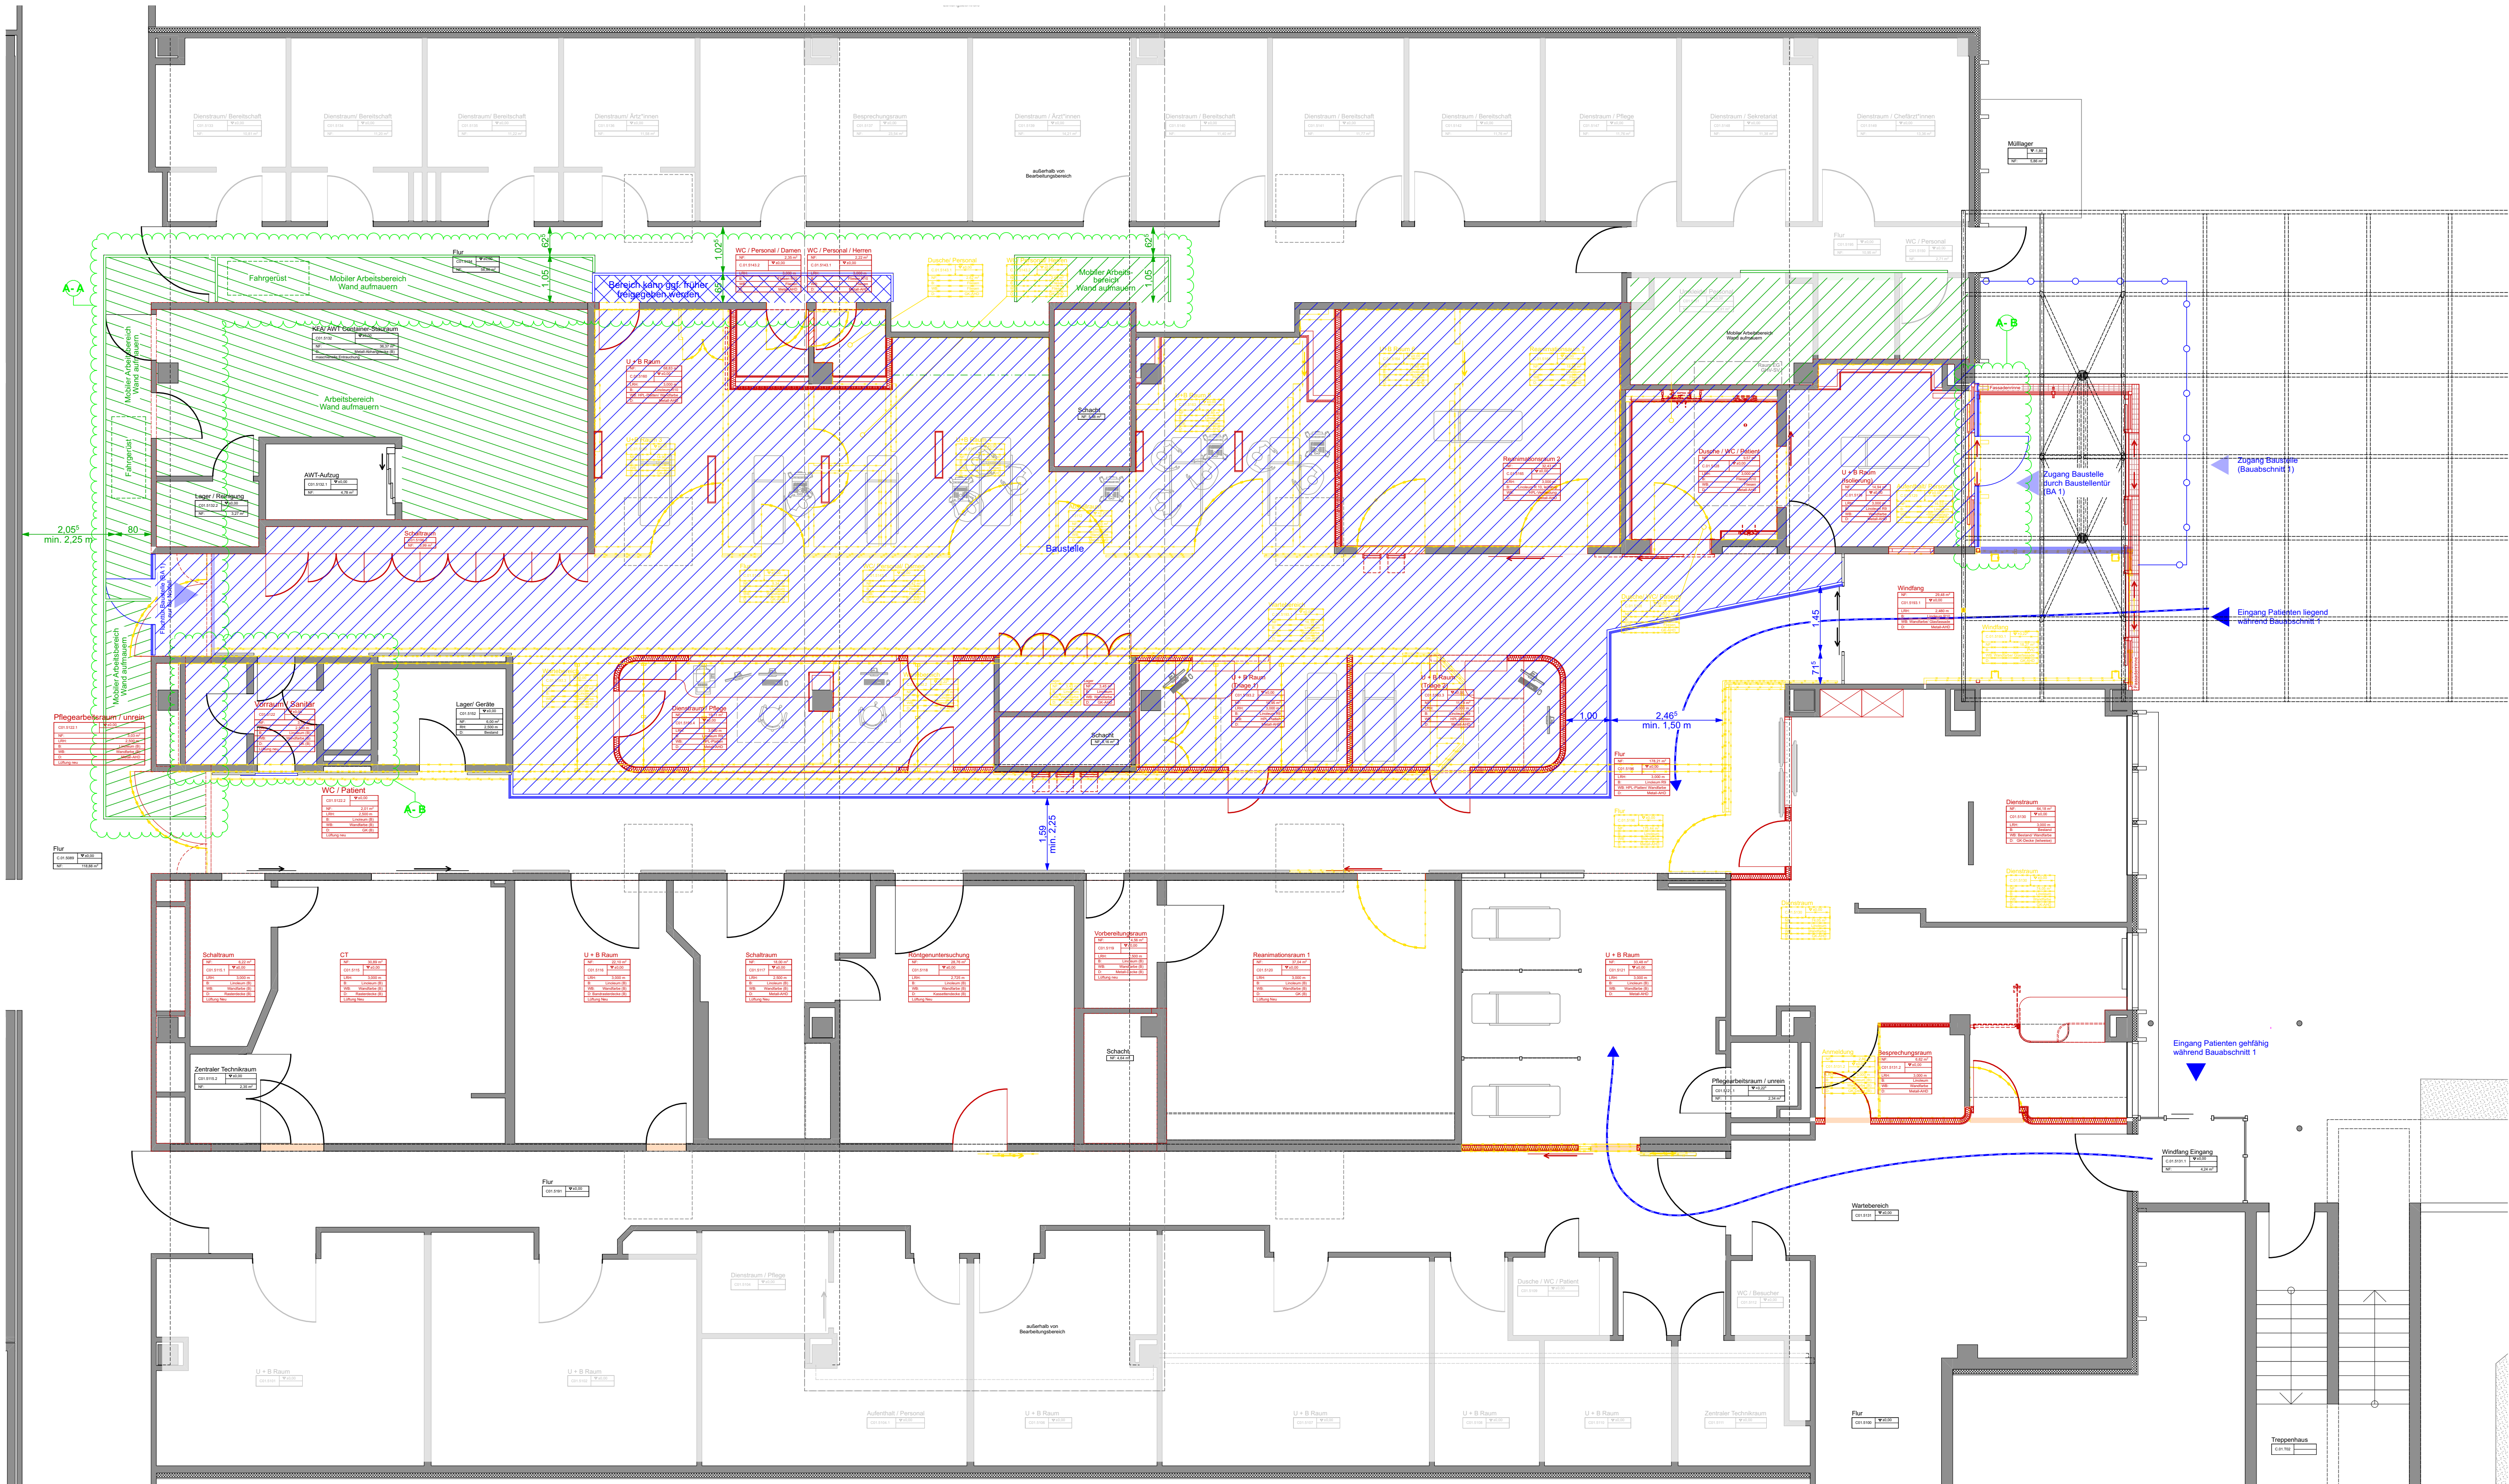


Legende Bauablauf:

- Bestand
- Neubau
- Abbruch

- Bauabschnitt 1
- Schutzwand B1
- Bauabschnitt während Mauer aufmauern B1
- Schutzwand B1
- Bauzaun B1

- Bauabschnitt 2
- Schutzwand B2
- Bauabschnitt während Mauer aufmauern B2
- Schutzwand B2
- Bauzaun B2

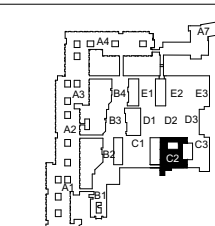

Projekt:

V-HUK
Umbau
Notfallaufnahme
Humboldt Klinikum
Am Nordgraben 2 13509 Berlin

Architekt:

Architekturwerk
Gesellschaft von Architekten mbH
Bülowstraße 56 10783 Berlin
F030 246 369 93 Fx030 246 369 94
Mail: projekt@architekturwerk.net

Bauherr:

Vivantes Service GmbH
Facility Management und Bau
Arosier Allee 72-76
13407 Berlin

Projektleiter:

JK/ NH

Datum:

09.04.2026

Planinhalt:

Bauablaufplan BA 1

Ausführungsplanung

Plannummer:

V-HUK.AP.151.BP.A

Maßstab:

1:75

Papiergröße:

A1

b/h = 841 mm / 594 mm

Alle Maße sind vor Ort zu prüfen.
Bei Unstimmigkeiten ist der
Architekt unverzüglich
zu informieren

Rev.	Änderung	Datum
1	Änderung	12.04.26