

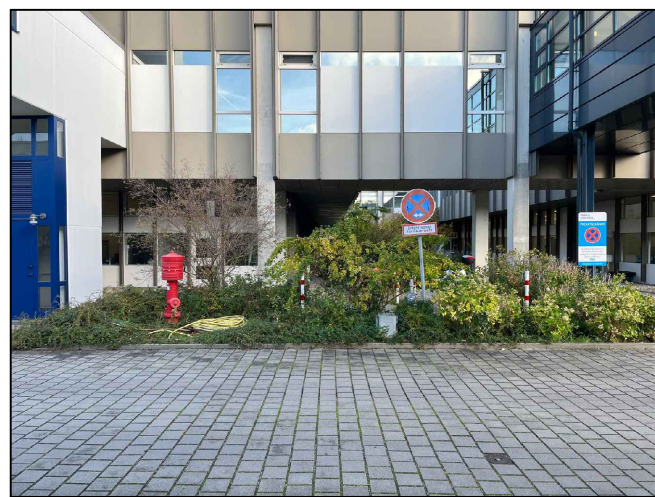
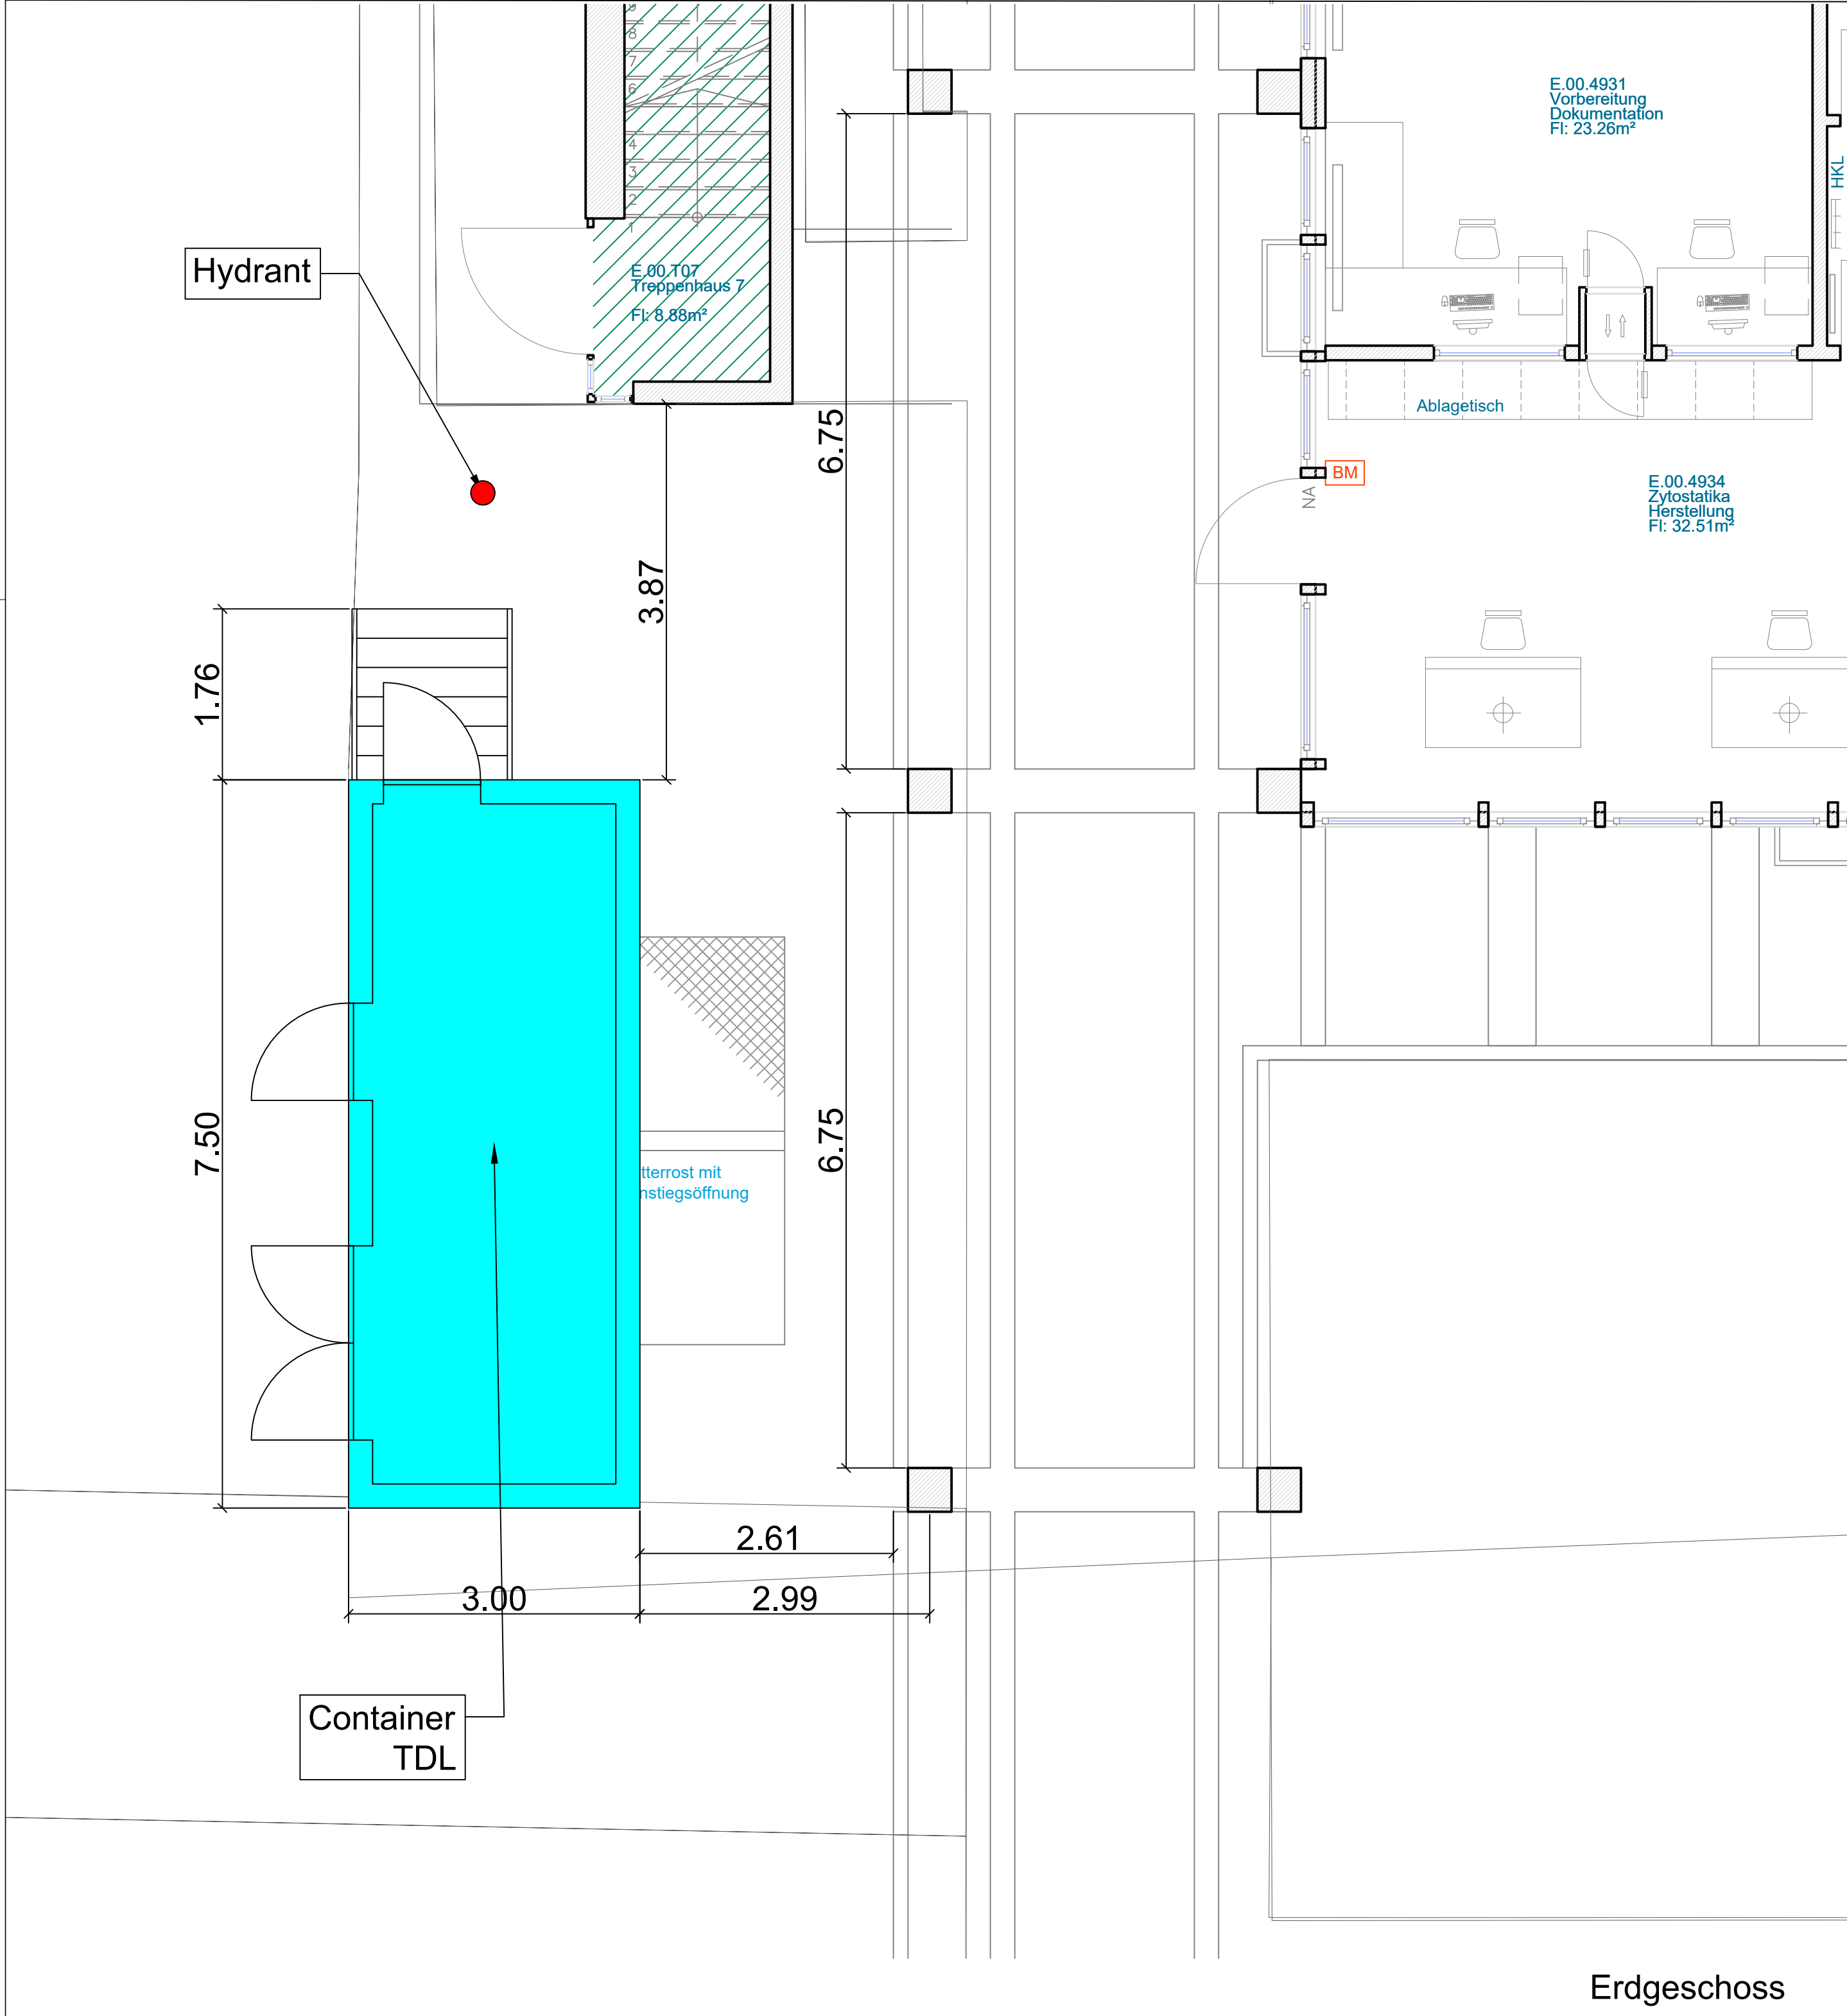


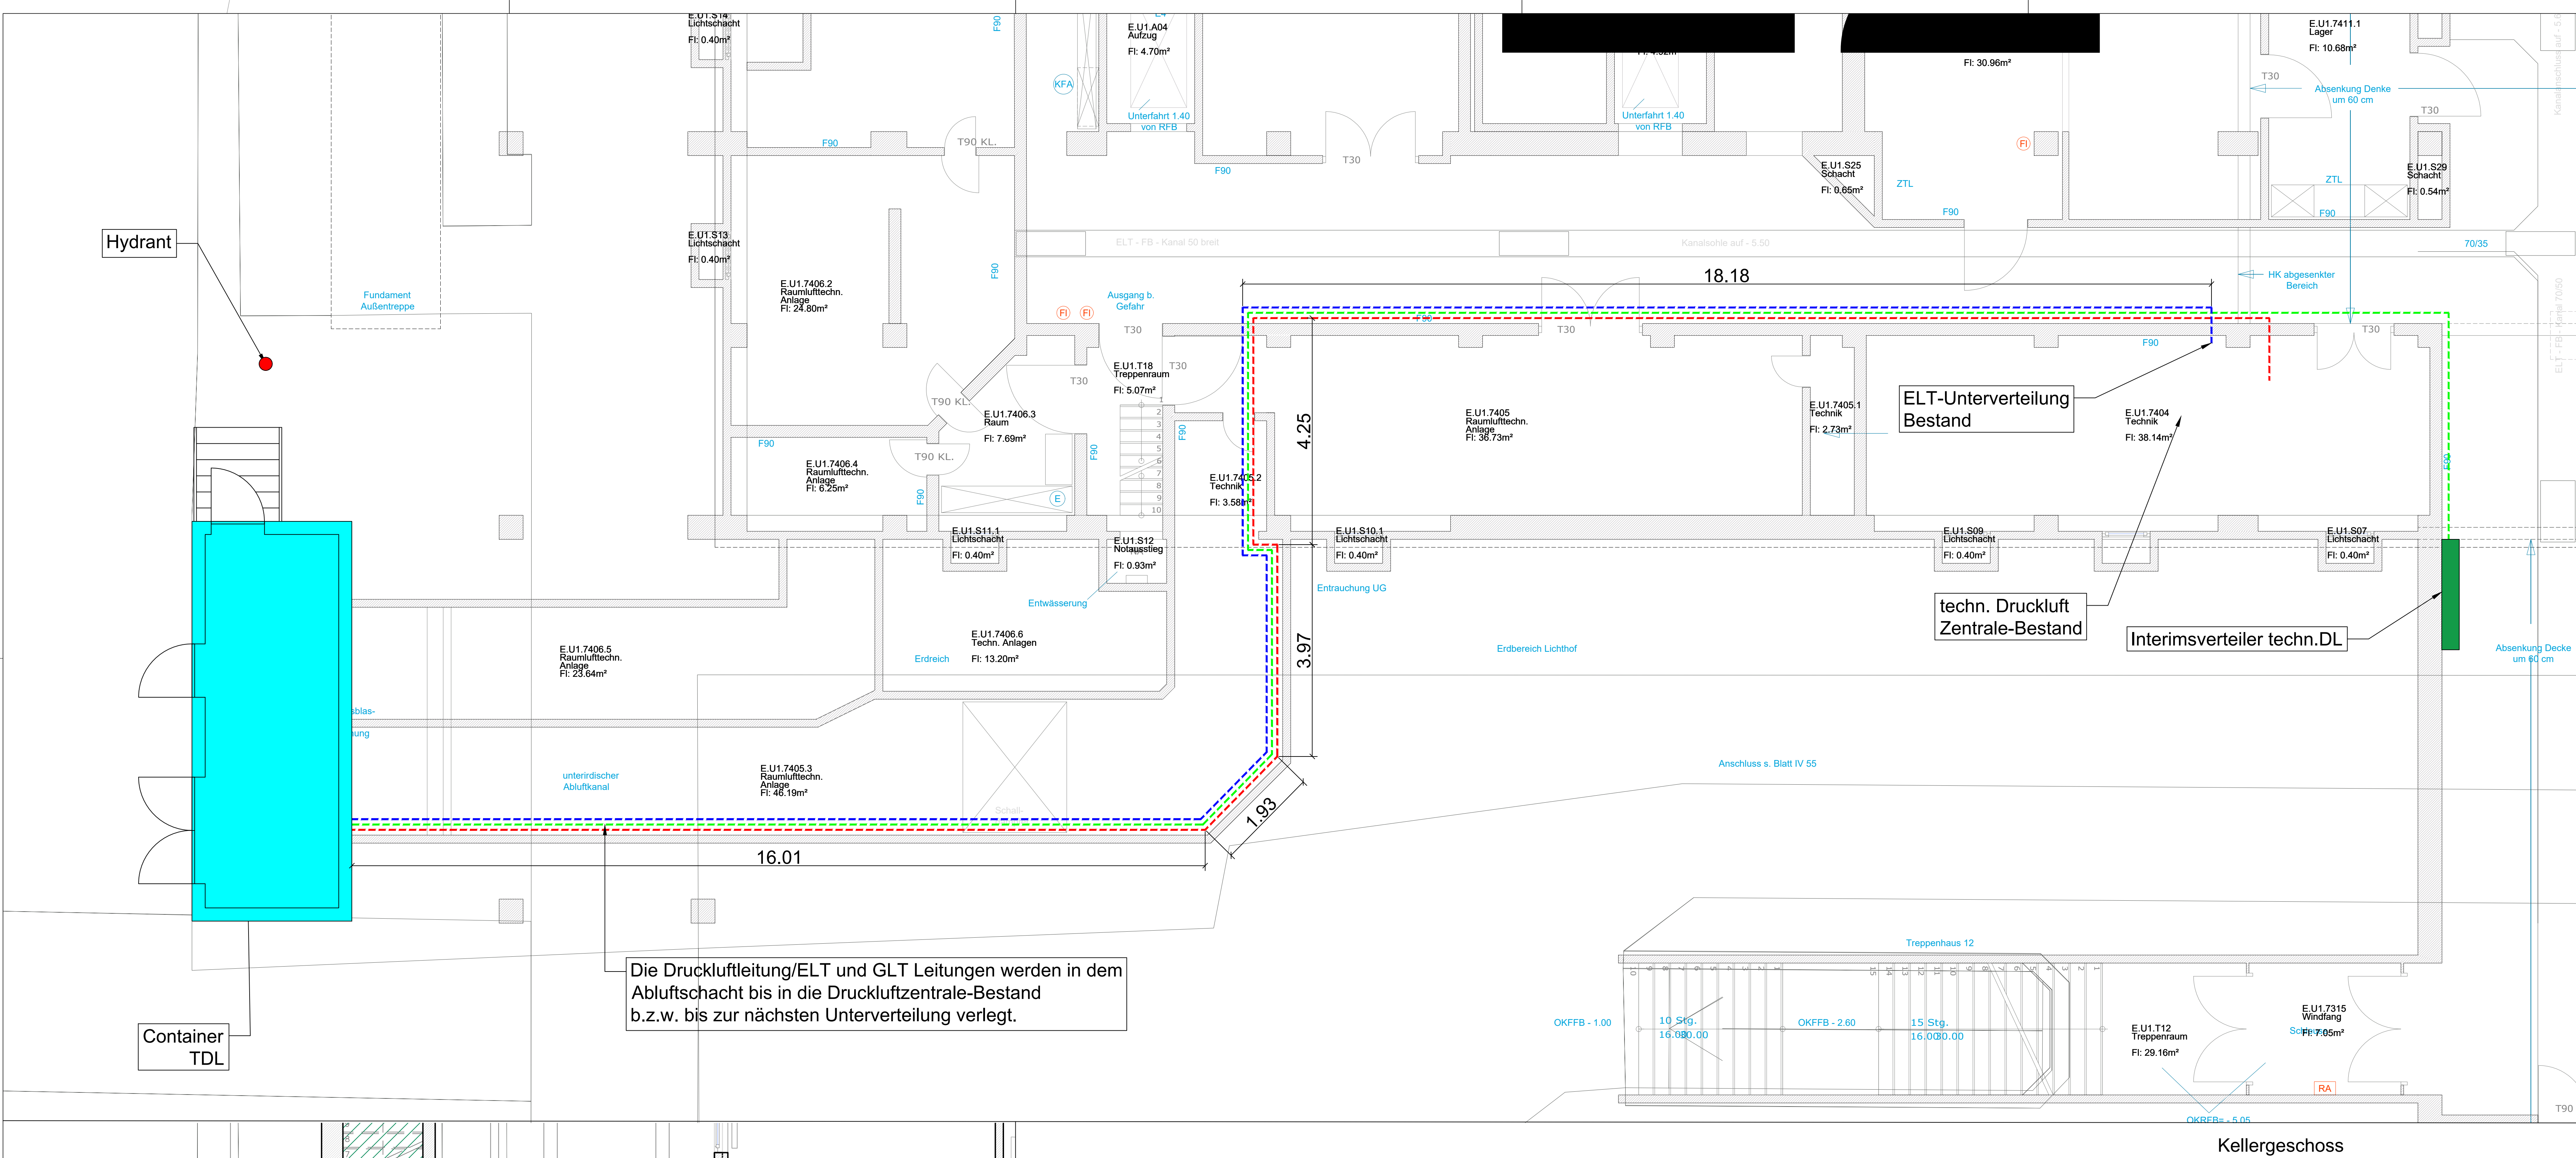

Legende:
--- ELT - Einspeisung
--- Druckluftleitung
--- GLT - Leitung

Änderung	Index	Datum	gez.

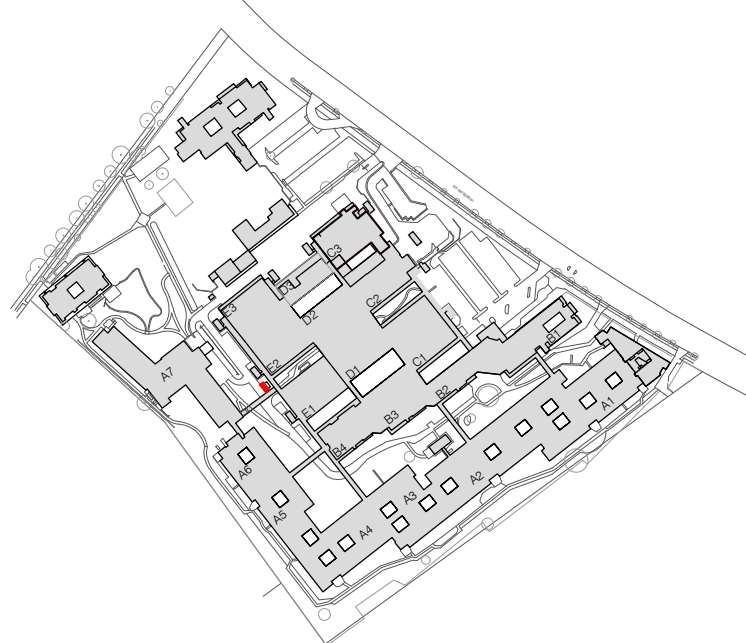

Alle Maße sind am Bau zu prüfen!

Vivantes
BAUHERR
NETZWERK FÜR GESUNDHEIT GmbH
vertreten durch
VIVANTES SERVICE GmbH
Abteilung Bau
Arosier Allee 72-76, 13407 Berlin

PROJEKT
P_0576-2018
Vivantes Humboldt-Klinikum
Am Nordgraben 2,
13509 Berlin
TO: technische Druckluft - Interim

PLANUNG
pako ingenieure
Berliner Str. 10/10
10245 Berlin
Tel: 030 25 77 63 00
Fax: 030 25 77 63 01

Ausführungsplan
Blattgröße
DIN A0

Proj. / Oep.
A.M. / S.W.

MAßSTAB
1:50

INDEX
29.04.2026

DATEI
PP2538_HUK_G_05_999_LP-DL_001

PLAN
ERSTELLDATUM
29.04.2026