


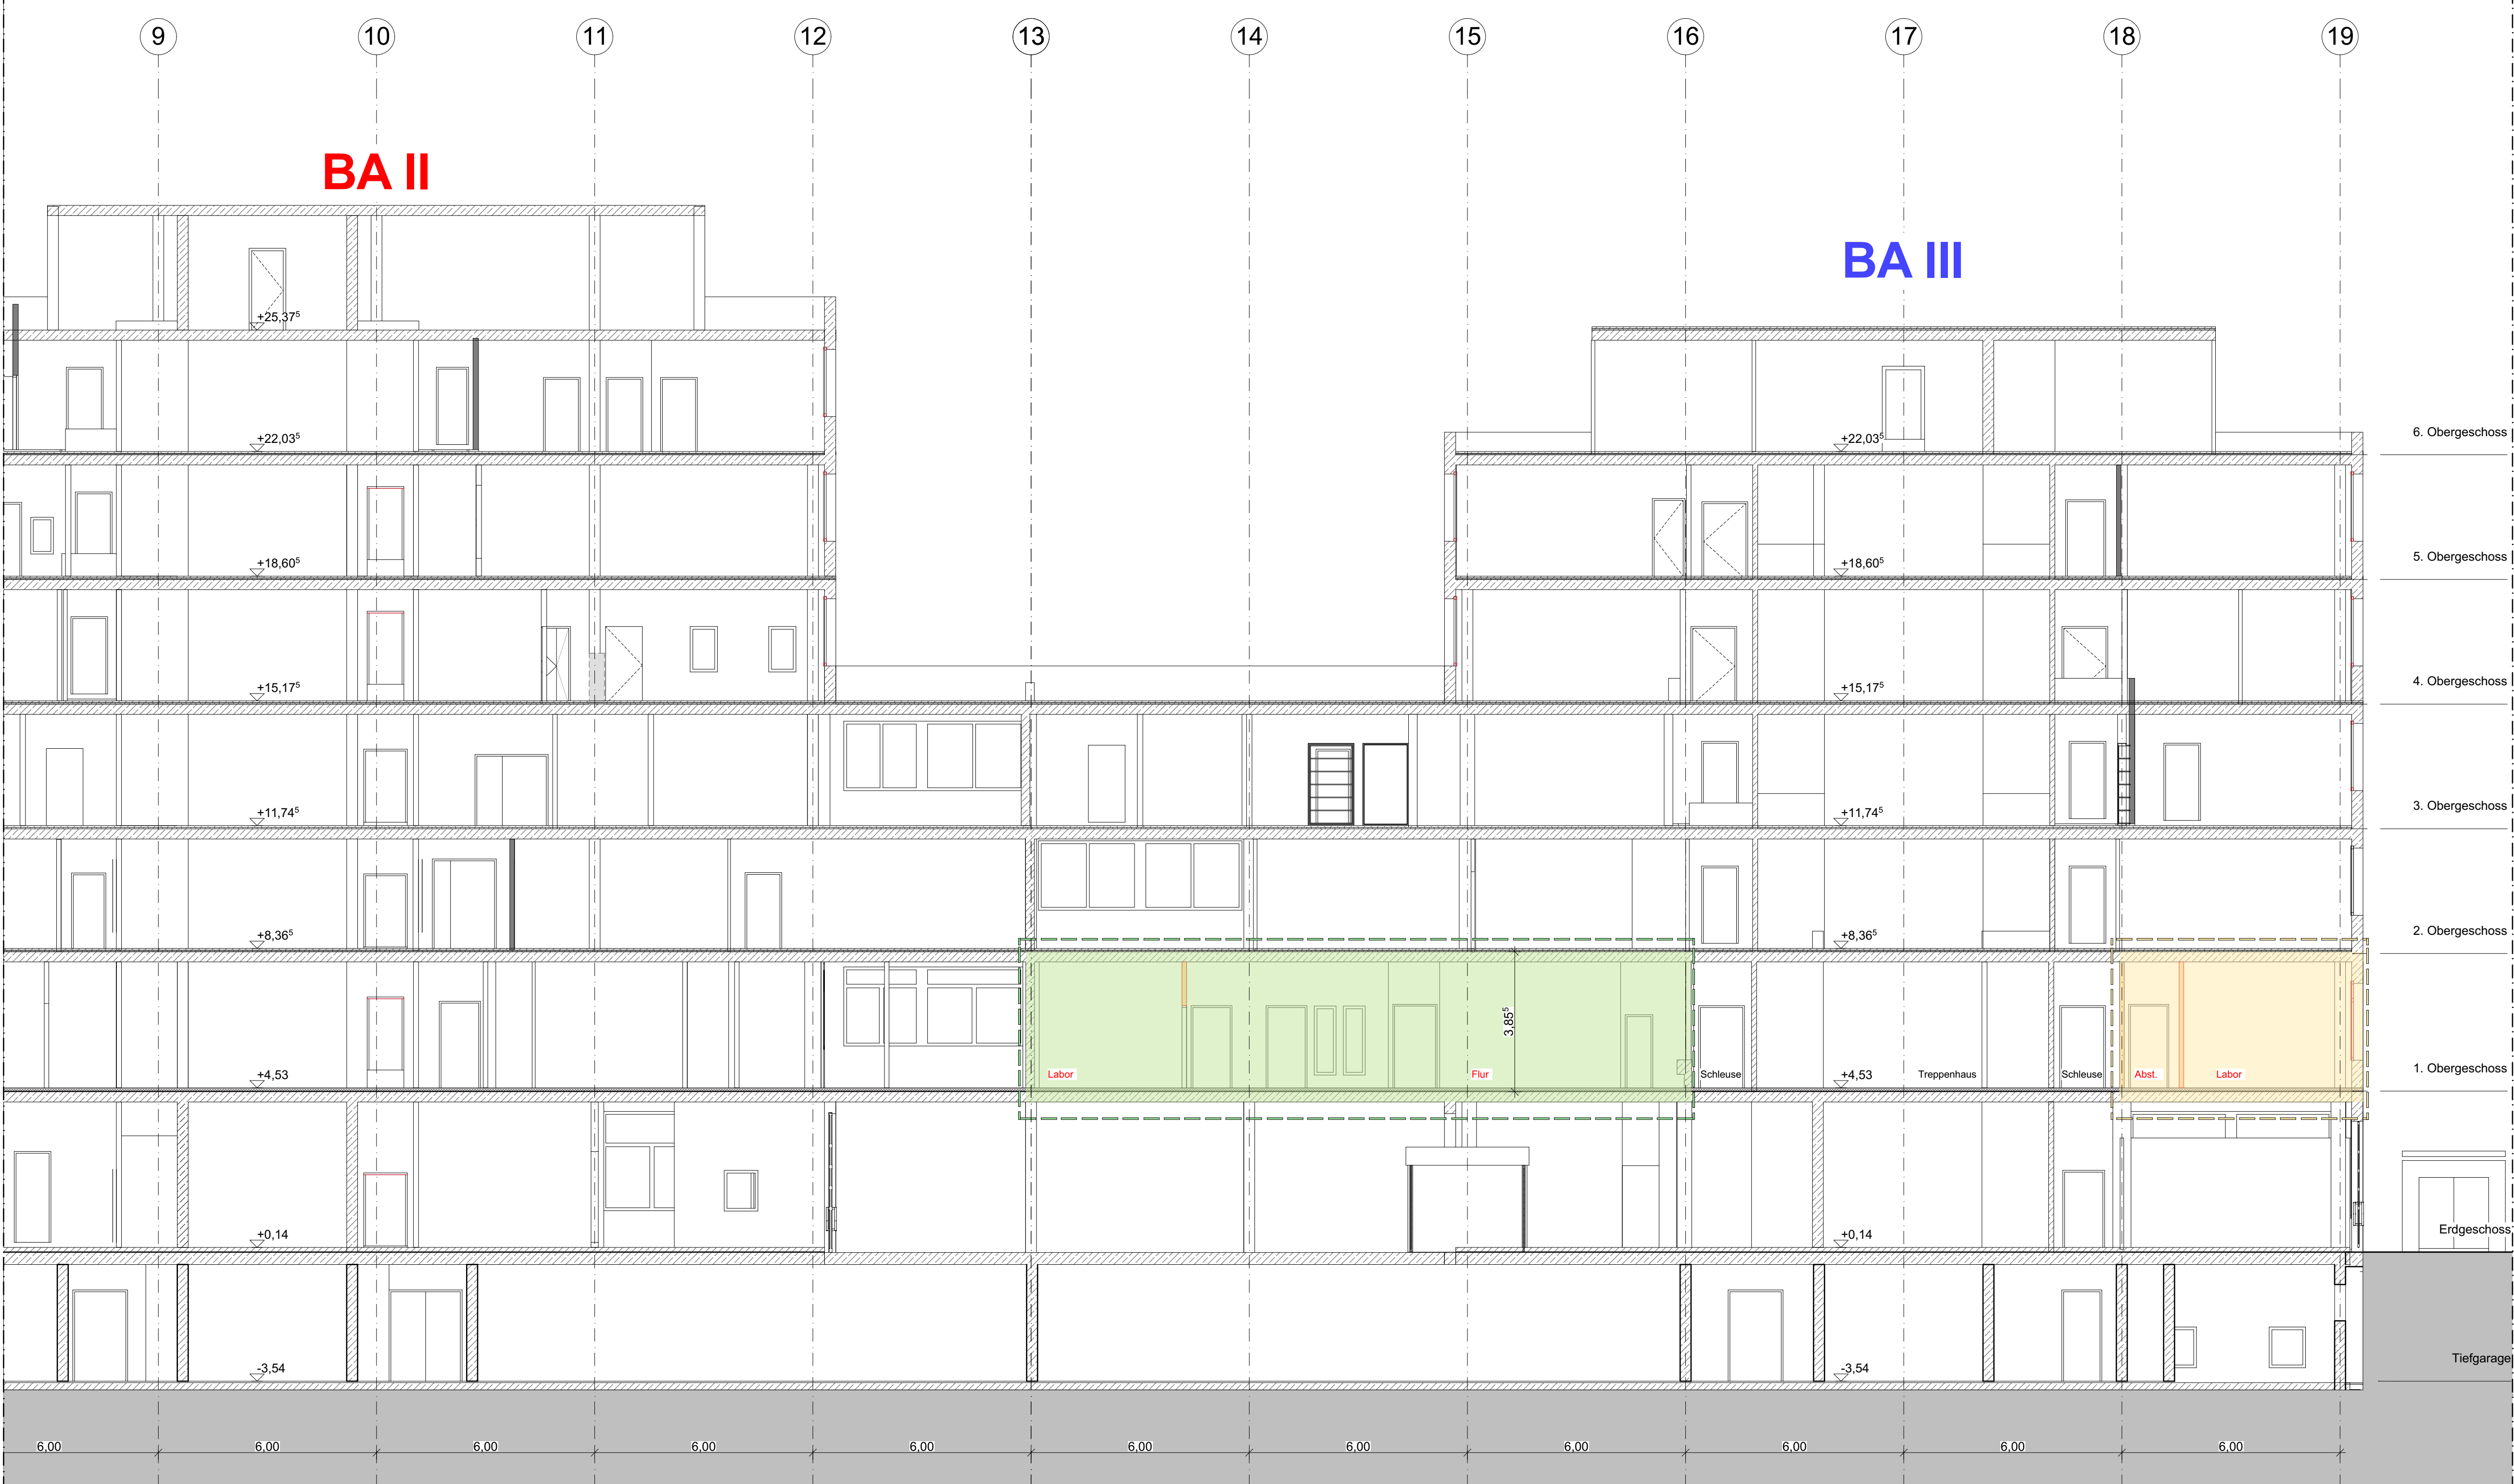

PROJEKT			Erweiterung BioTechpark, hier: BA III - 1.OG - Q2+3 - Einheit 3.1.1, Engesserstraße 4		
			79108 Freiburg, Flst.-Nr. 6260/37		
BAUHERR			FWTM GmbH & Co. KG Neuer Messplatz 3		
			79108 Freiburg		
ARCHITEKTEN			Thiele Hoch 3 - Architekten und Ingenieure Engesserstraße 4a		
			79108 Freiburg		
LEGENDE			Abbruch Neubau T30-RS T30-RS Bereich "Zwischenbau" Bereich "Quadrant 2" Bereich "Quadrant 3" Mauerwerk Bestand Trockenbau Bestand F90 F90 Brandschutzqualität Neu / Bestand (Wände/Decke)		
DARSTELLUNG			4b-I 4a-II 4-III I II III Schnitt B - B NE 3.1.1+3+4 FWTM 100		
Ausdruck vom: 25.08.2026					
PLANUNGSSTUFE		MASSTAB	BAUGENEHMIGUNG NR.		
Vorentwurfsplanung		1:100	[-]		
PROJEKTNUMMER		PLANNUMMER	FORMAT		
2216		2216_Schnitt B - B_	740 x 420		
STAND		GEPRÜFT	DATEINAME		
			2216_AE_Erw. BioTechpark_Stiftung Innovationsallianz.bpn		