


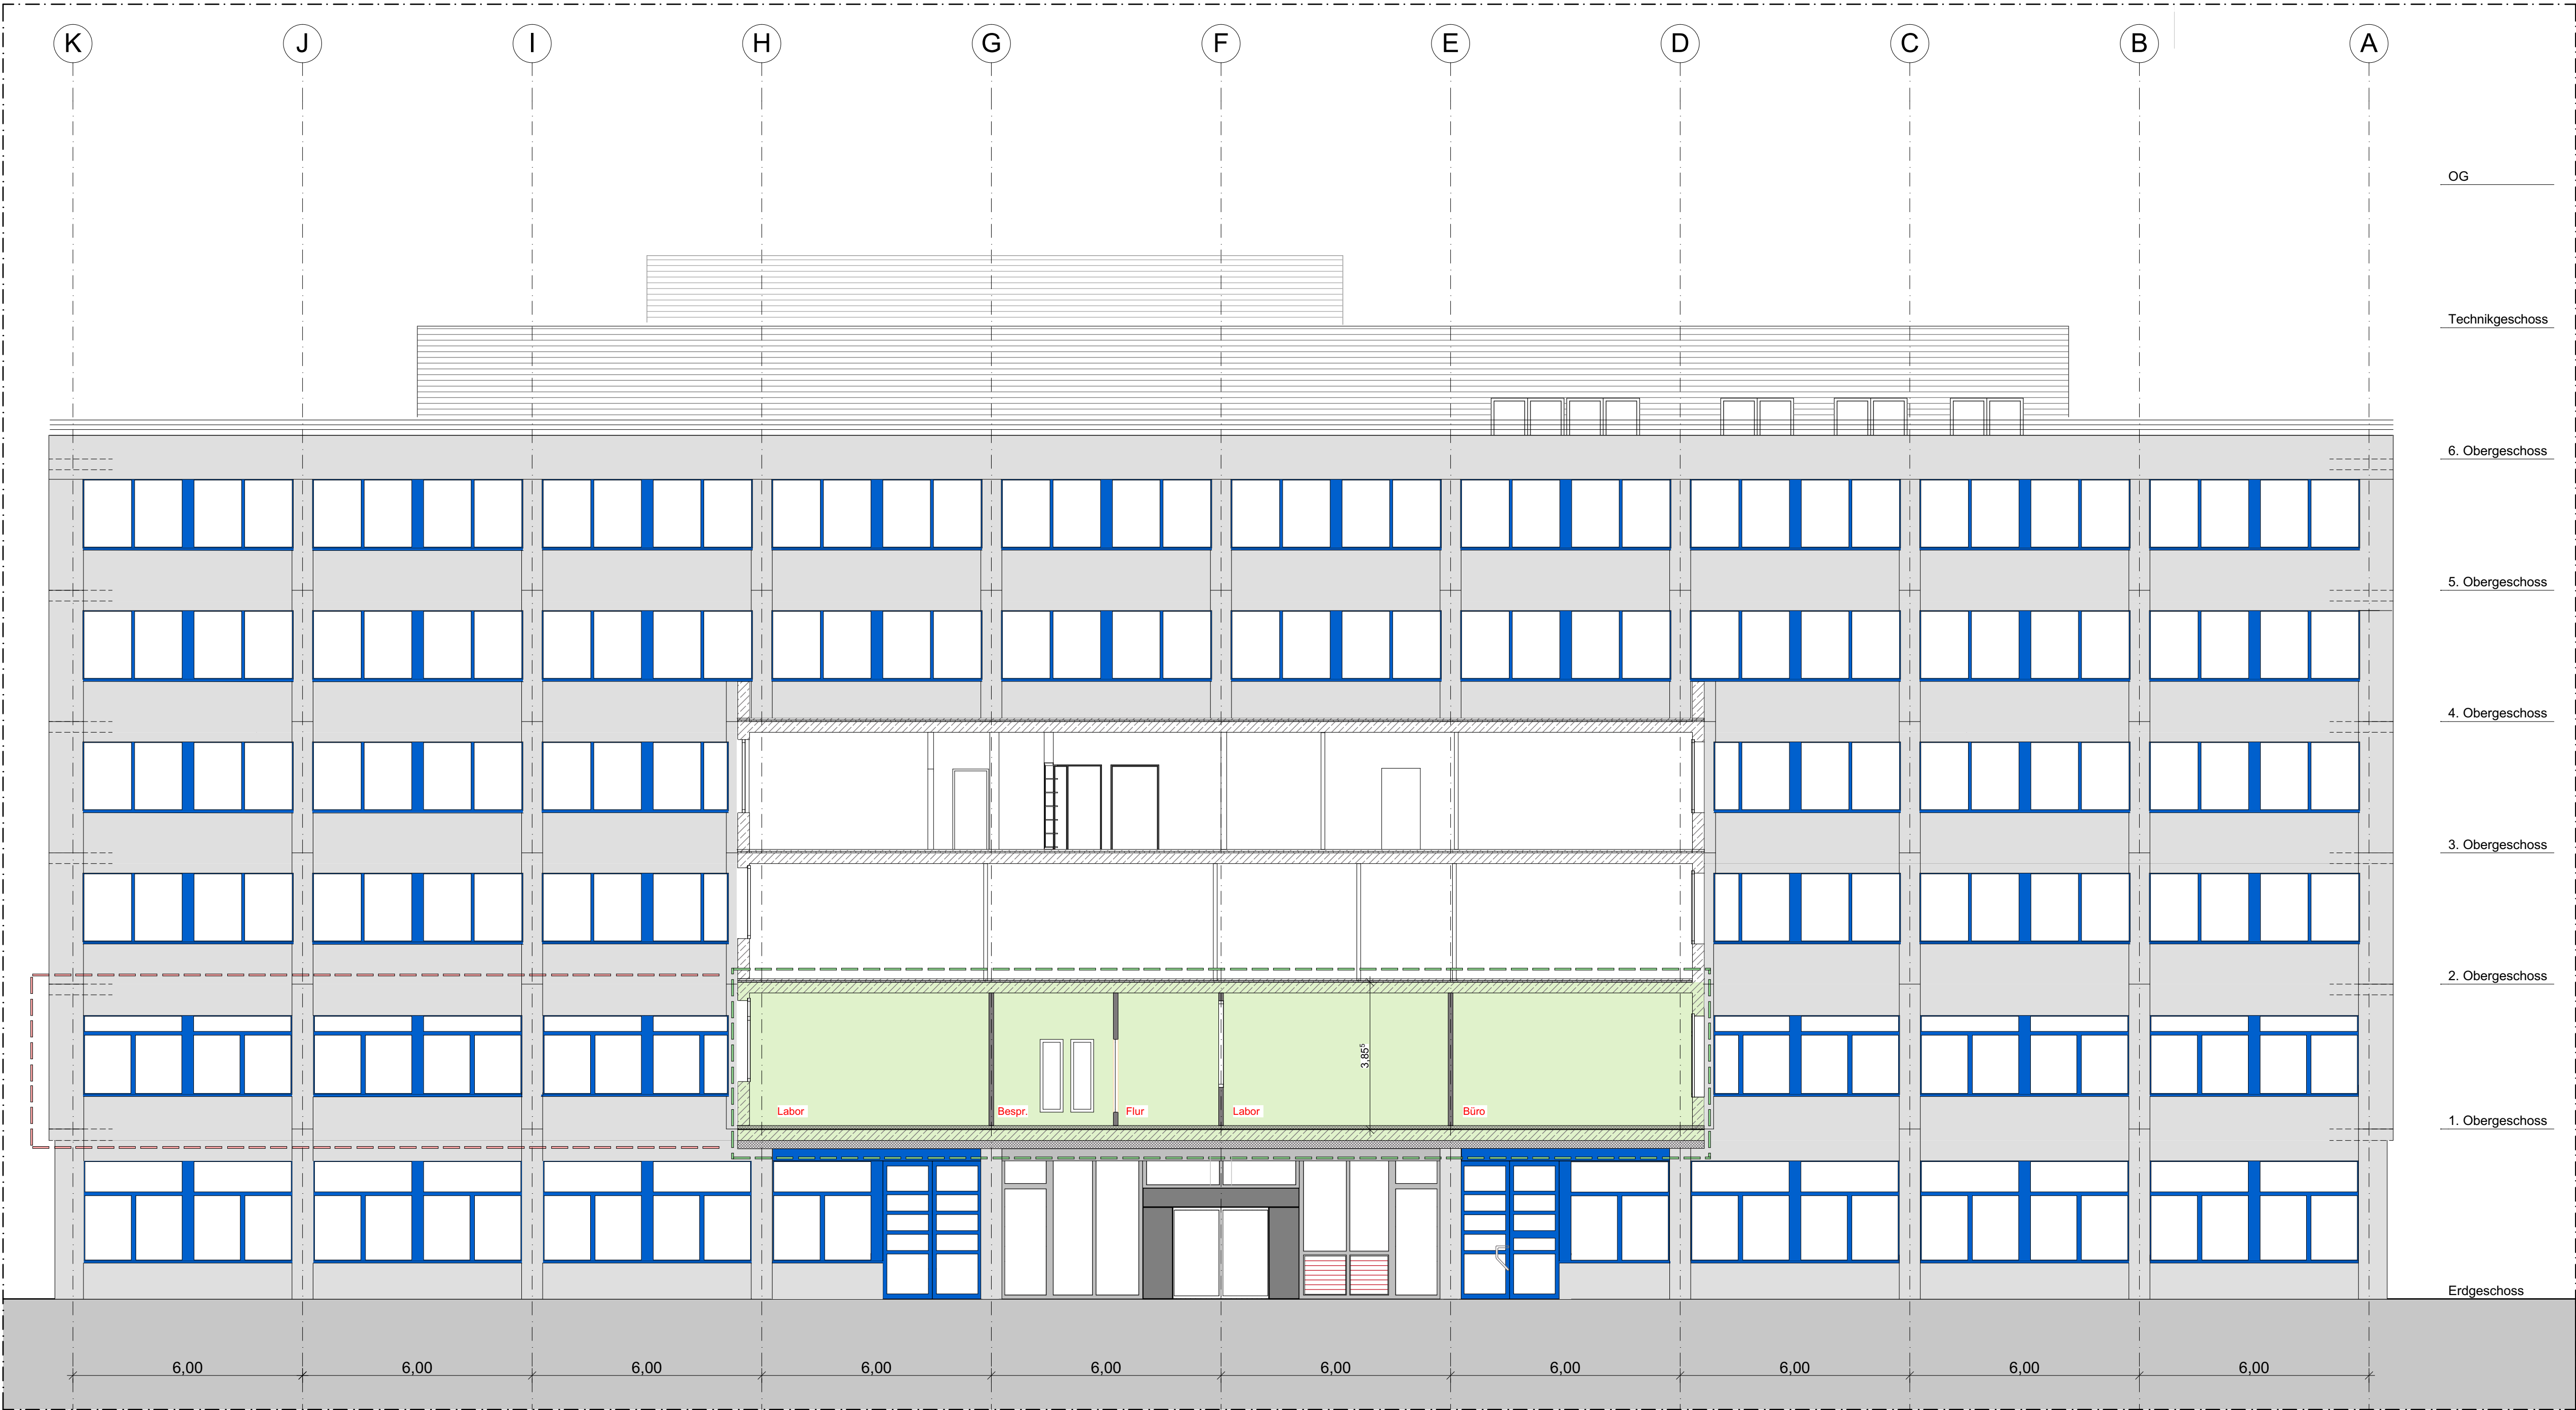

PROJEKT	Erweiterung BioTechpark, hier: BA III - 1.OG - Q2+3 - Einheit 3.1.1, Engesserstraße 4	
	79108 Freiburg, Flst.-Nr. 6260/37	
BAUHERR	FWTM GmbH & Co. KG Neuer Messplatz 3	
	79108 Freiburg	
ARCHITEKTEN	Thiele Hoch 3 - Architekten und Ingenieure Engesserstraße 4a	
	79108 Freiburg	
LEGENDE	Abbruch Neubau T30-RS T30-RS Türqualität Neu / Bestand Bereich "Zwischenbau" Bereich "Quadrant 2" Bereich "Quadrant 3" Mauerwerk Bestand Trockenbau Bestand F90 F90 Brandschutzqualität Neu / Bestand (Wände/Decke)	
DARSTELLUNG	4b-I 4a-II 4-III I II III Süd-West Ansicht NE 3.1.1+3+4 FWTM 100	
	Ausdruck vom: 25.08.2026	
PLANUNGSSTUFE	MASSTAB	BAUGENEHMIGUNG NR
Vorentwurfsplanung	1:100	[-]
PROJEKTNUMMER	PLANNUMMER	FORMAT
2216	2216_Süd-West Ansicht_	740 x 420
STAND	GEPRÜFT	DATEINAME
		2216_AE_Erw. BioTechpark_Stiftung Innovationsallianz.bpn