


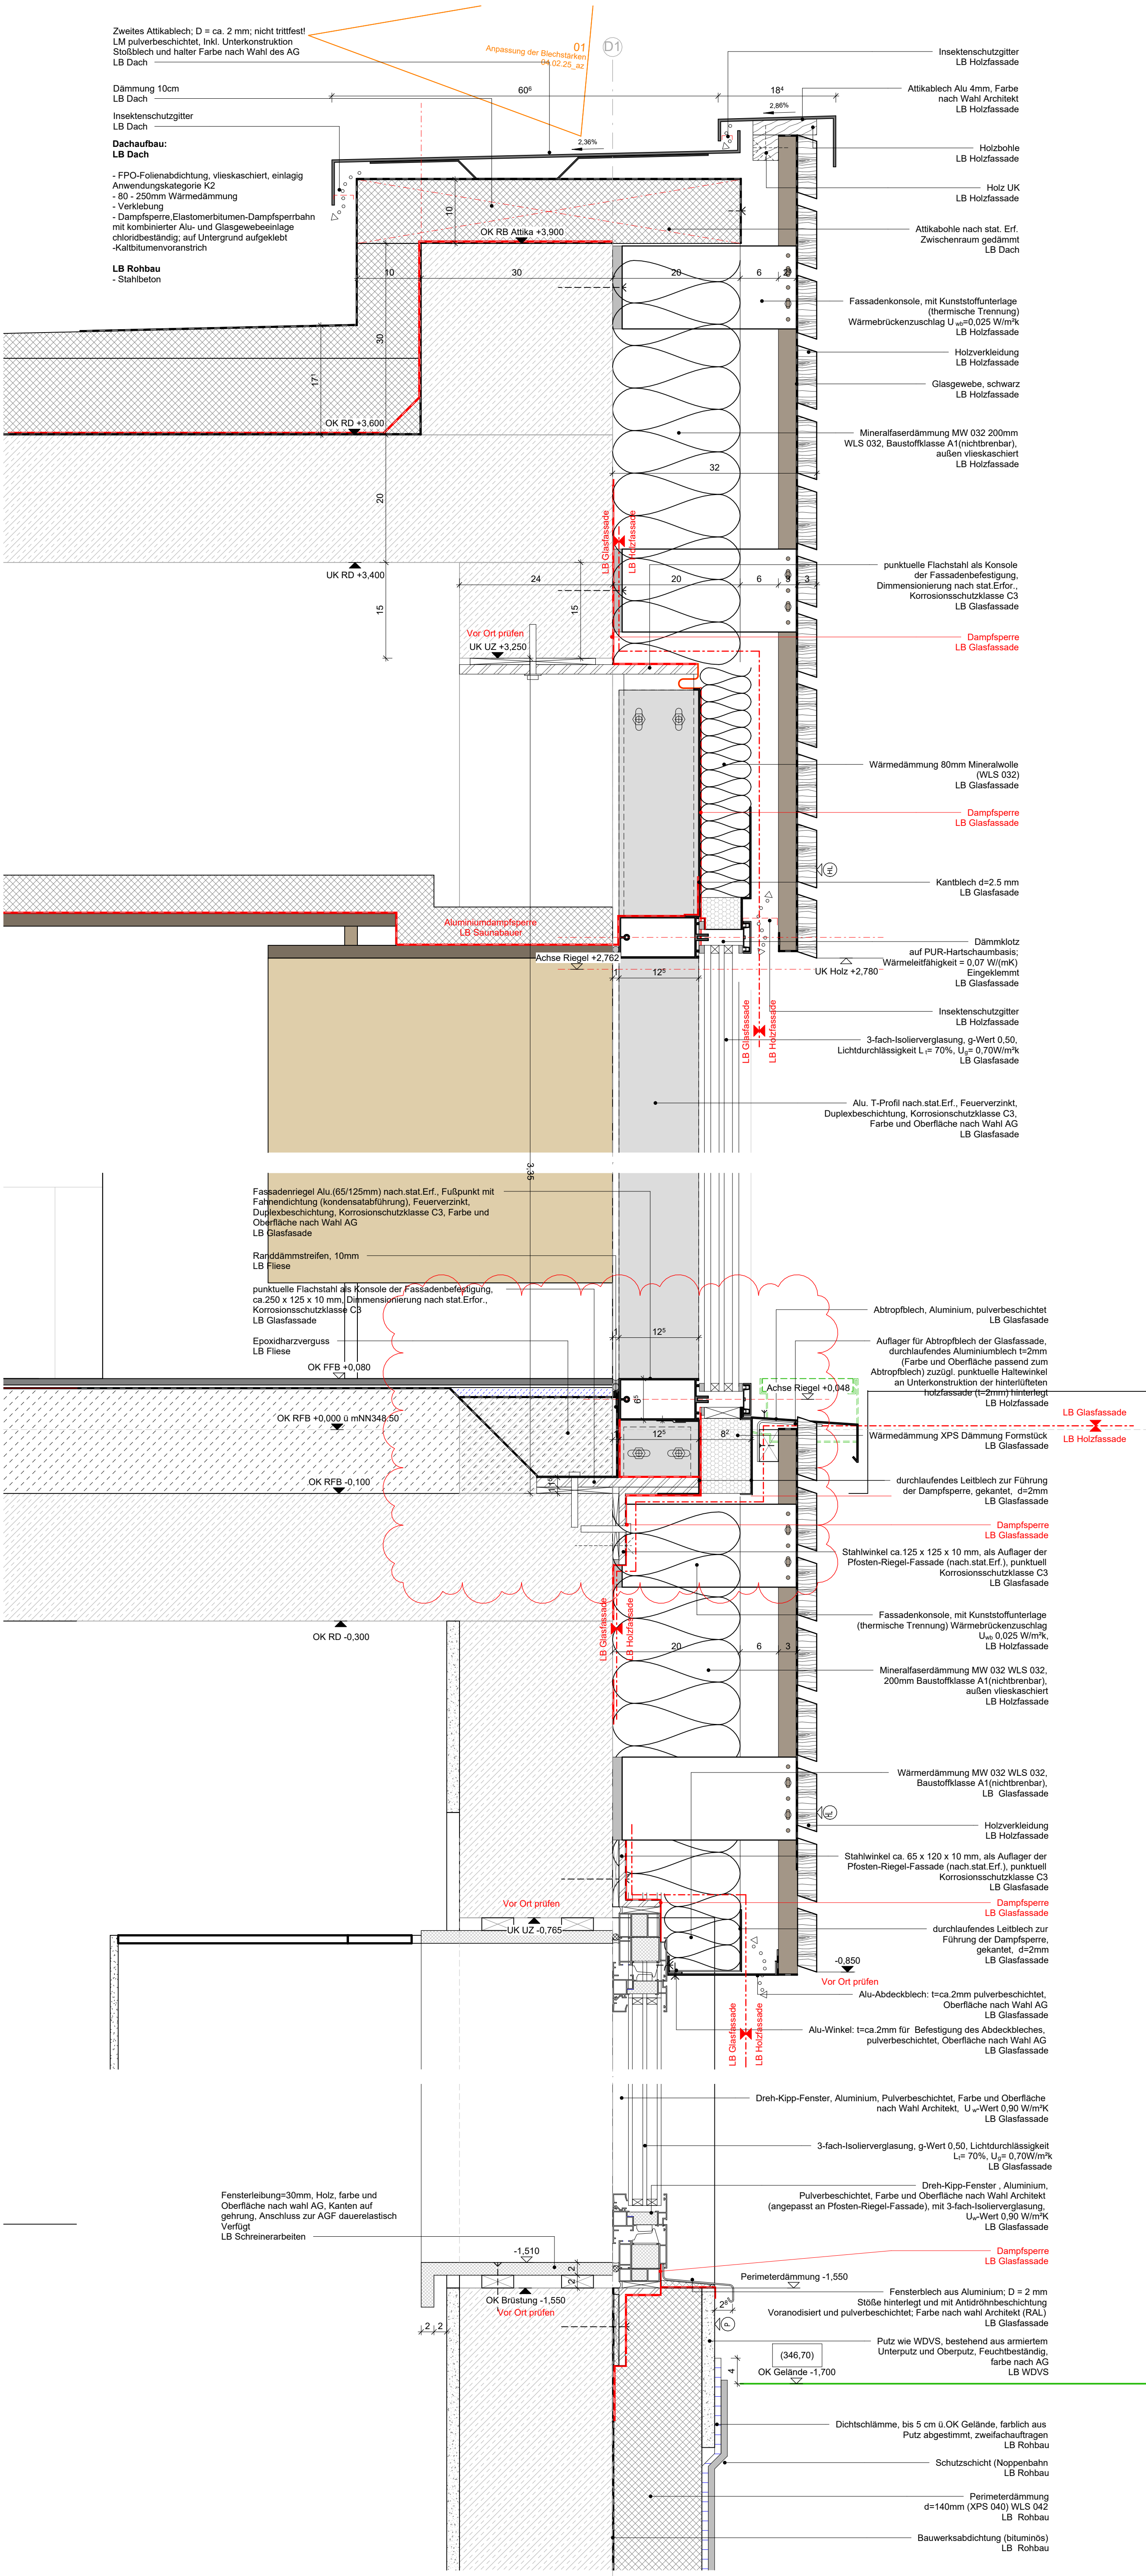

Anmerkungen

- DER AUSFÜHRENDE IST VERPFLICHTET, DEN AUFTRAGGEBER AUF ETWAIGE UNSTIMMIGKEITEN DER AUSFÜHRUNGSUNTERLAGEN HINZUWEISEN (VOB § 3.3)
- Die Werkpläne sind nur im Zusammenhang mit den Plänen der beteiligten Fachingenieure gültig.
 - Alle Masse sind auf der Baustelle verantwortlich zu prüfen und Differenzen der Bauleitung zu melden.
 - Rohbaulizenzen sind zu berücksichtigen
 - Die Masse sind in folgender Reihenfolge angegeben: Breite/ Höhe (BH) sowie Breite/ Tiefe/ Höhe B/T/H)
 - Türhöhen beziehen sich auf OK FFB
 - Wandöffnungen, OK/UK UZ-RD+FD, UK Stahl-Träger, OK Brüstung, OK/UK WD beziehen sich auf OK RFB=+0.00=348.50
 - Details sind nur nach Erteilung der Freigabe der jeweiligen Fachplaner gültig.


01	13.02.25	az	Änderungssiehe Index/feile/Serverupload
00	19.12.24	az	Serverupload
Index	Datum	Bearb.	Änderungen / Ergänzungen

PLANBEZEICHNUNG Planserver:

ARC-DT-XX-3101-501-A.7.3.101 Fassadenschnitt Panoramasauna

Platzhalter Piktogramm (170 x 90 mm) Familie kopieren und durch eigenes Piktogramm ersetzen
(Vorlage kann über Exemplar-Parameter unsichtbar geschaltet werden)

Nordpfeil kann über Exemplar-Parameter "4a_Drehung_Nordpfeil" eingestellt werden
(Startparameter 270° entspr. Norden oben)

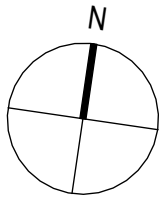

OK RFB =0.000=348,50 m ü.NN

Ausführungsplanung

Projekt: Siebentälertherme Herrenalb
Bauteil: Fassadenschnitt_Panoramasauna
Plan Nr.: A.7.3.101 Index: 01
Maßstab: 1:5 Datum: 16.09.2024
Größe: 594 x 841 mm Gezeichnet: az
Bauherr: Stadtwerke Bad Herrenalb GmbH
Bahnhofstraße 12
76332 Bad Herrenalb

4a Architekten GmbH
Hallerstraße 25
70376 Stuttgart
www.4a-architekten.de - kontakt@4a-architekten.de
Telefon +49-0711-3893000-0
Telefax +49-0711-389300-99

4a