


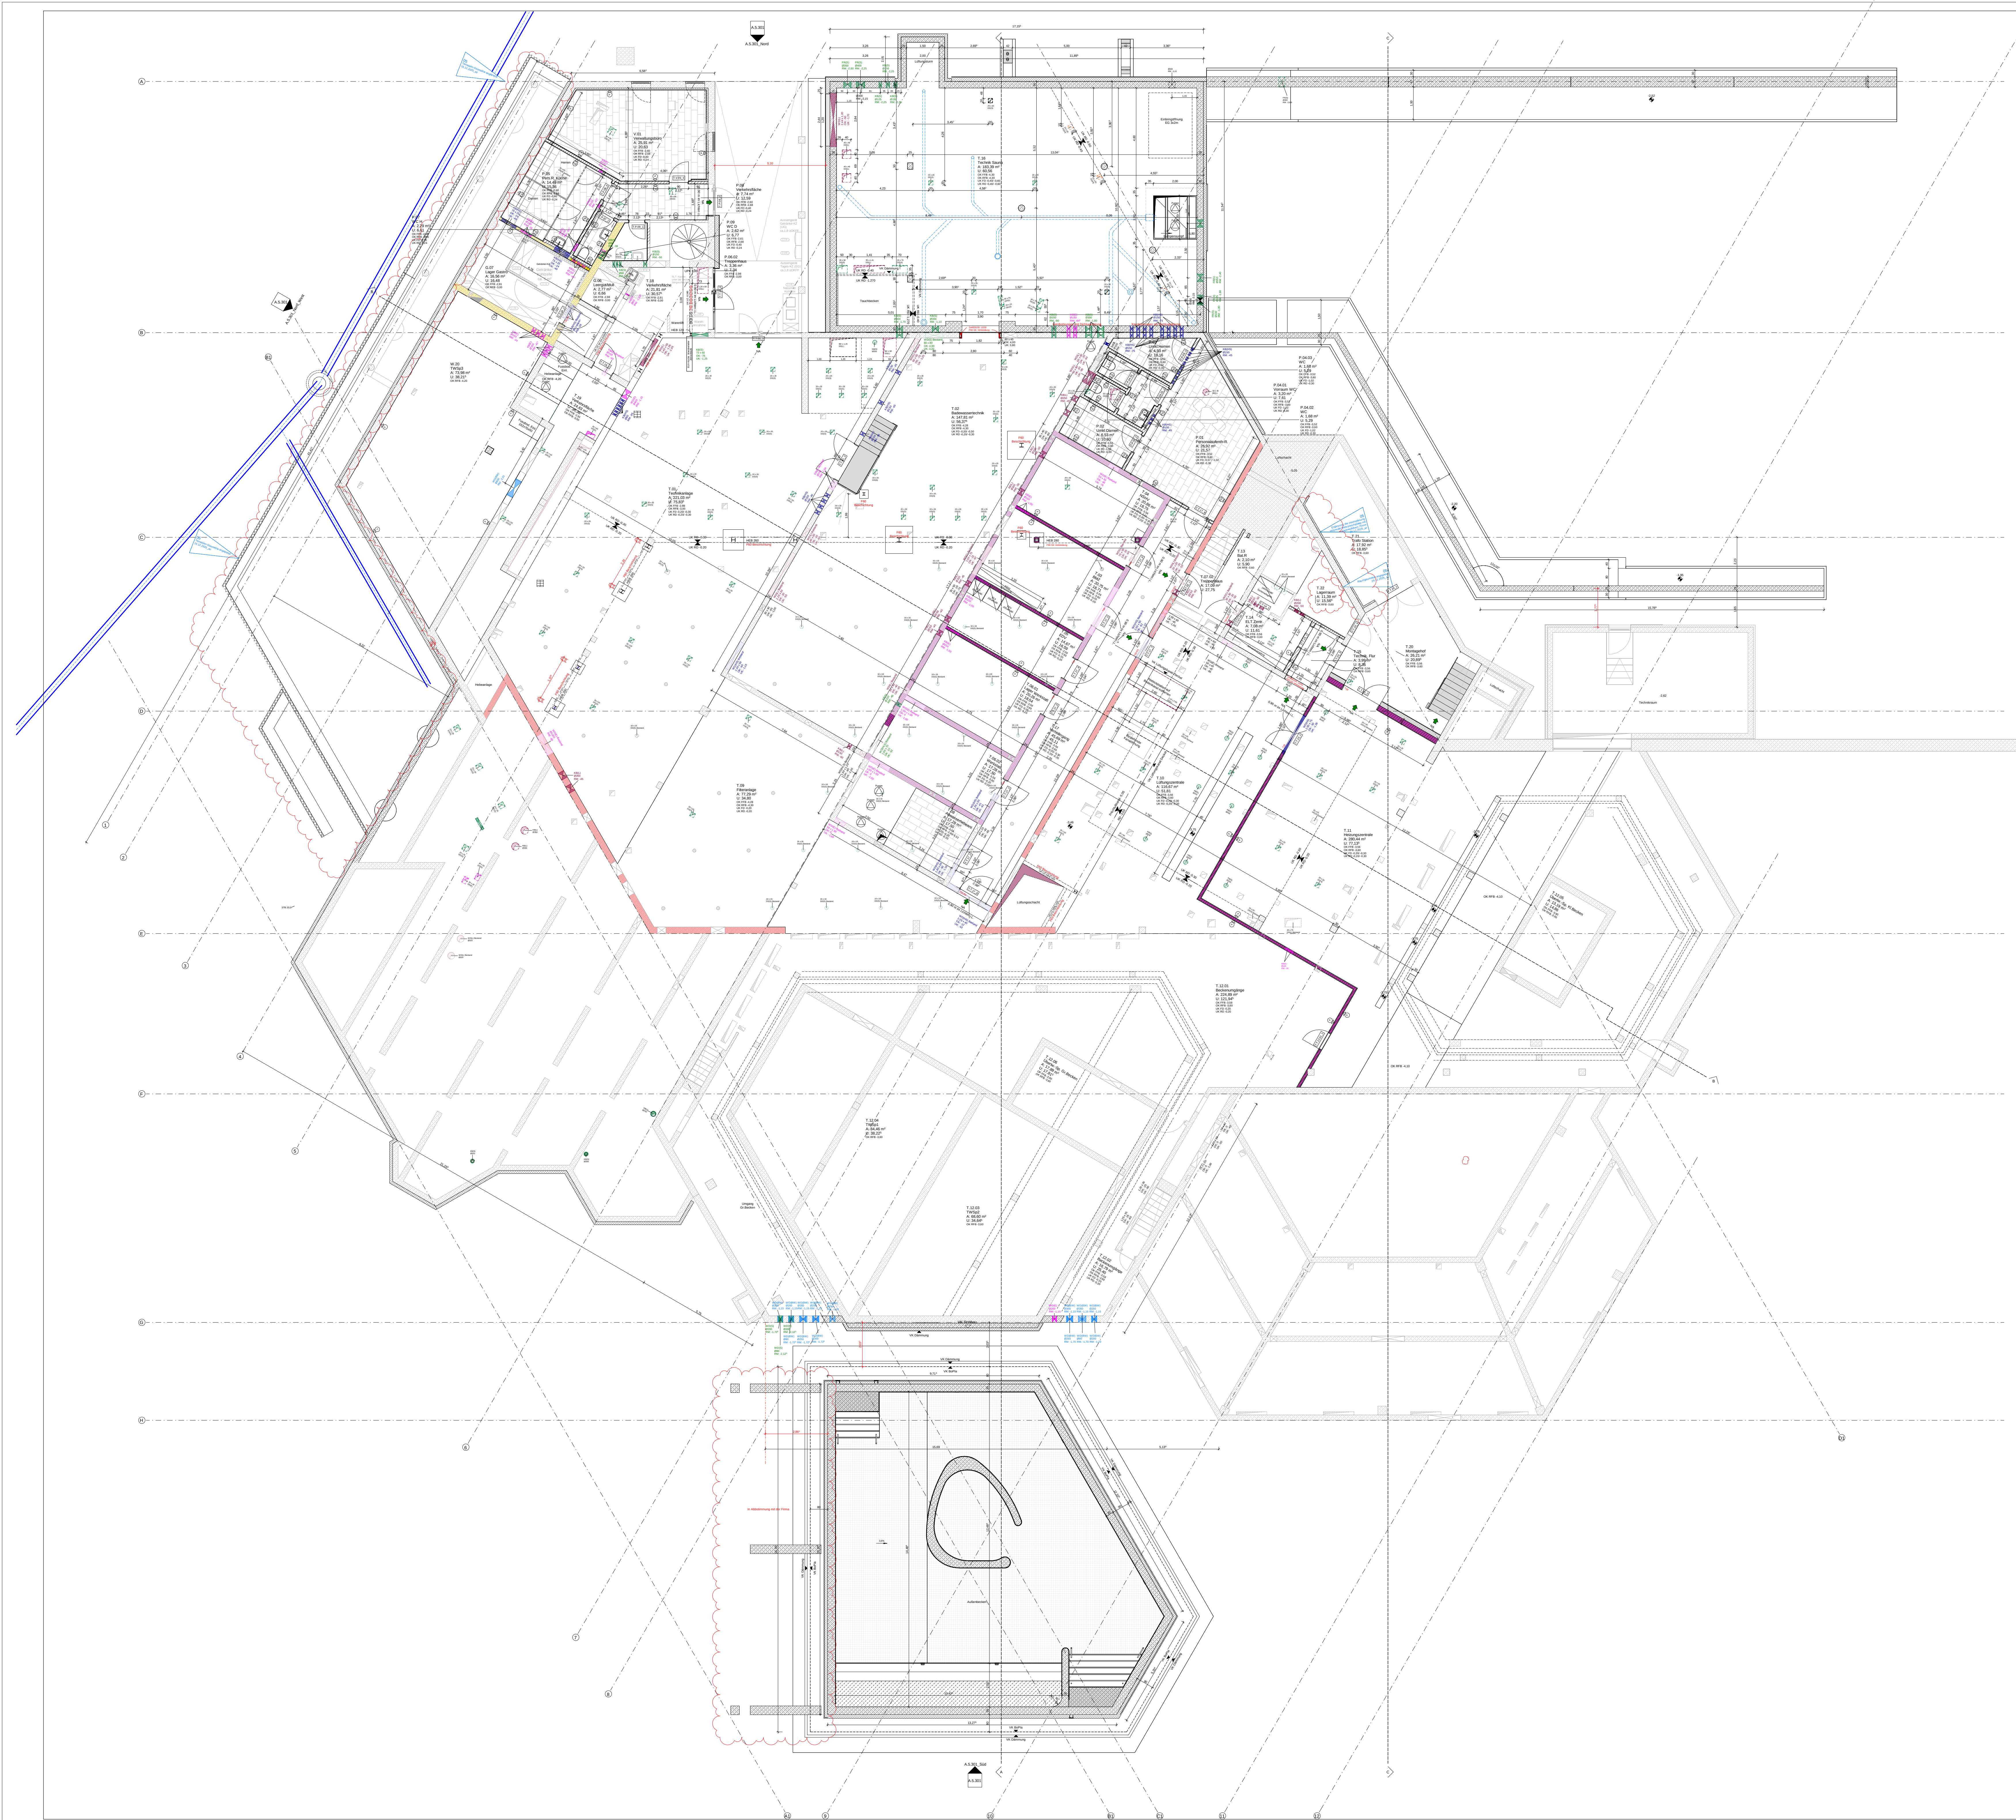

Erläuterungen	
	Festholzboarde Breite 198
	Festholzboarde breitenweise lamellen 198
	Festholzboarde Breite 218
	Fertigfußbodenhöhe (FFB)
	Rohfußbodenhöhe (RFB)
	Niveau Ausbau
	Niveau Rohbau
	Spiegel
	Anstrich
	Fiesen
	Holzlamelle
	Feinsteinzeug
	Mosaik/Riese

[illegible]

Anmerkungen

DER AUSFÜHRENDE IST VERPFLICHTET, DEN AUFTRAGGEBER AUF ETWAIGE UNSTIMMKÜNGEN DER AUSFÜHRUNGSUNTERLAGEN HINZUWEISEN (VOBB.51.3)

- Die Werkpläne sind nur in Zusammenhang mit den Plänen der beteiligten Fachingenieure gültig.
- Alle Masse sind auf der Baustelle verantwortlich zu prüfen und Differenzen der Bauleitung zu melden.
- Rebaranzahlungen sind zu berücksichtigen.
- Die Masse sind in folgender Reihenfolge angegeben: Breiter Hebel (B) | Breiter Tiefler Hebel (B/TH) | Tünnchen beidseitig schief OK FFB
- Veränderungen: C20xK 127-105-10, UK Stah-Täger, OK Brüstung, OK/UK WD beidseitig schief auf OK RFB=+00-348-50
- Details sind nach Erzielung der Freigabe der jeweiligen Fachplaner gültig.


[illegible]

PLANBEZEICHNUNG Planserver:

ARC-GR-UG-0000-5f05-A.5.1-1.00 Grundriss UG

Platzhalter Piktogramm (340 x 180 mm) Familie kopieren und durch eigenes Piktogramm ersetzen
(Vorlage kann über Exemplar-Parameter unsichtbar geschaltet werden)

Nordpfeil kann über Exemplar-Parameter "4a_Drehung_Nordpfeil" eingestellt werden
(Startparameter 270° entspr. Norden oben)

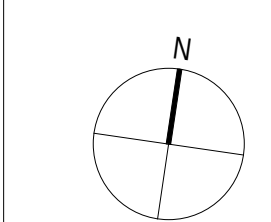

OK RFB = 0.000 = 348,50 m ü.NM

Ausführungsplanung

Projekt:	Siebentaltherme Herrenalb		
Bauzel:	Grundriss UG	Index:	05
Plan Nr.:	A.5.1-1.00		
Maßstab:	1:200	Datum:	15.07.2024
Größe:	1189 x 841 mm	Gezeichnet:	zkf/az
Bauherr:	Stadtwerke Bad Herrenalb GmbH Bahnhofstraße 12 76332 Bad Herrenalb		

4a Architekten GmbH
Hallsstrasse 25
70376 Stuttgart
www.4a-architekten.de - kontakt@4a-architekten.de
Telefon +49-0711-3893000-0
Telefax +49-711-3893000-99