


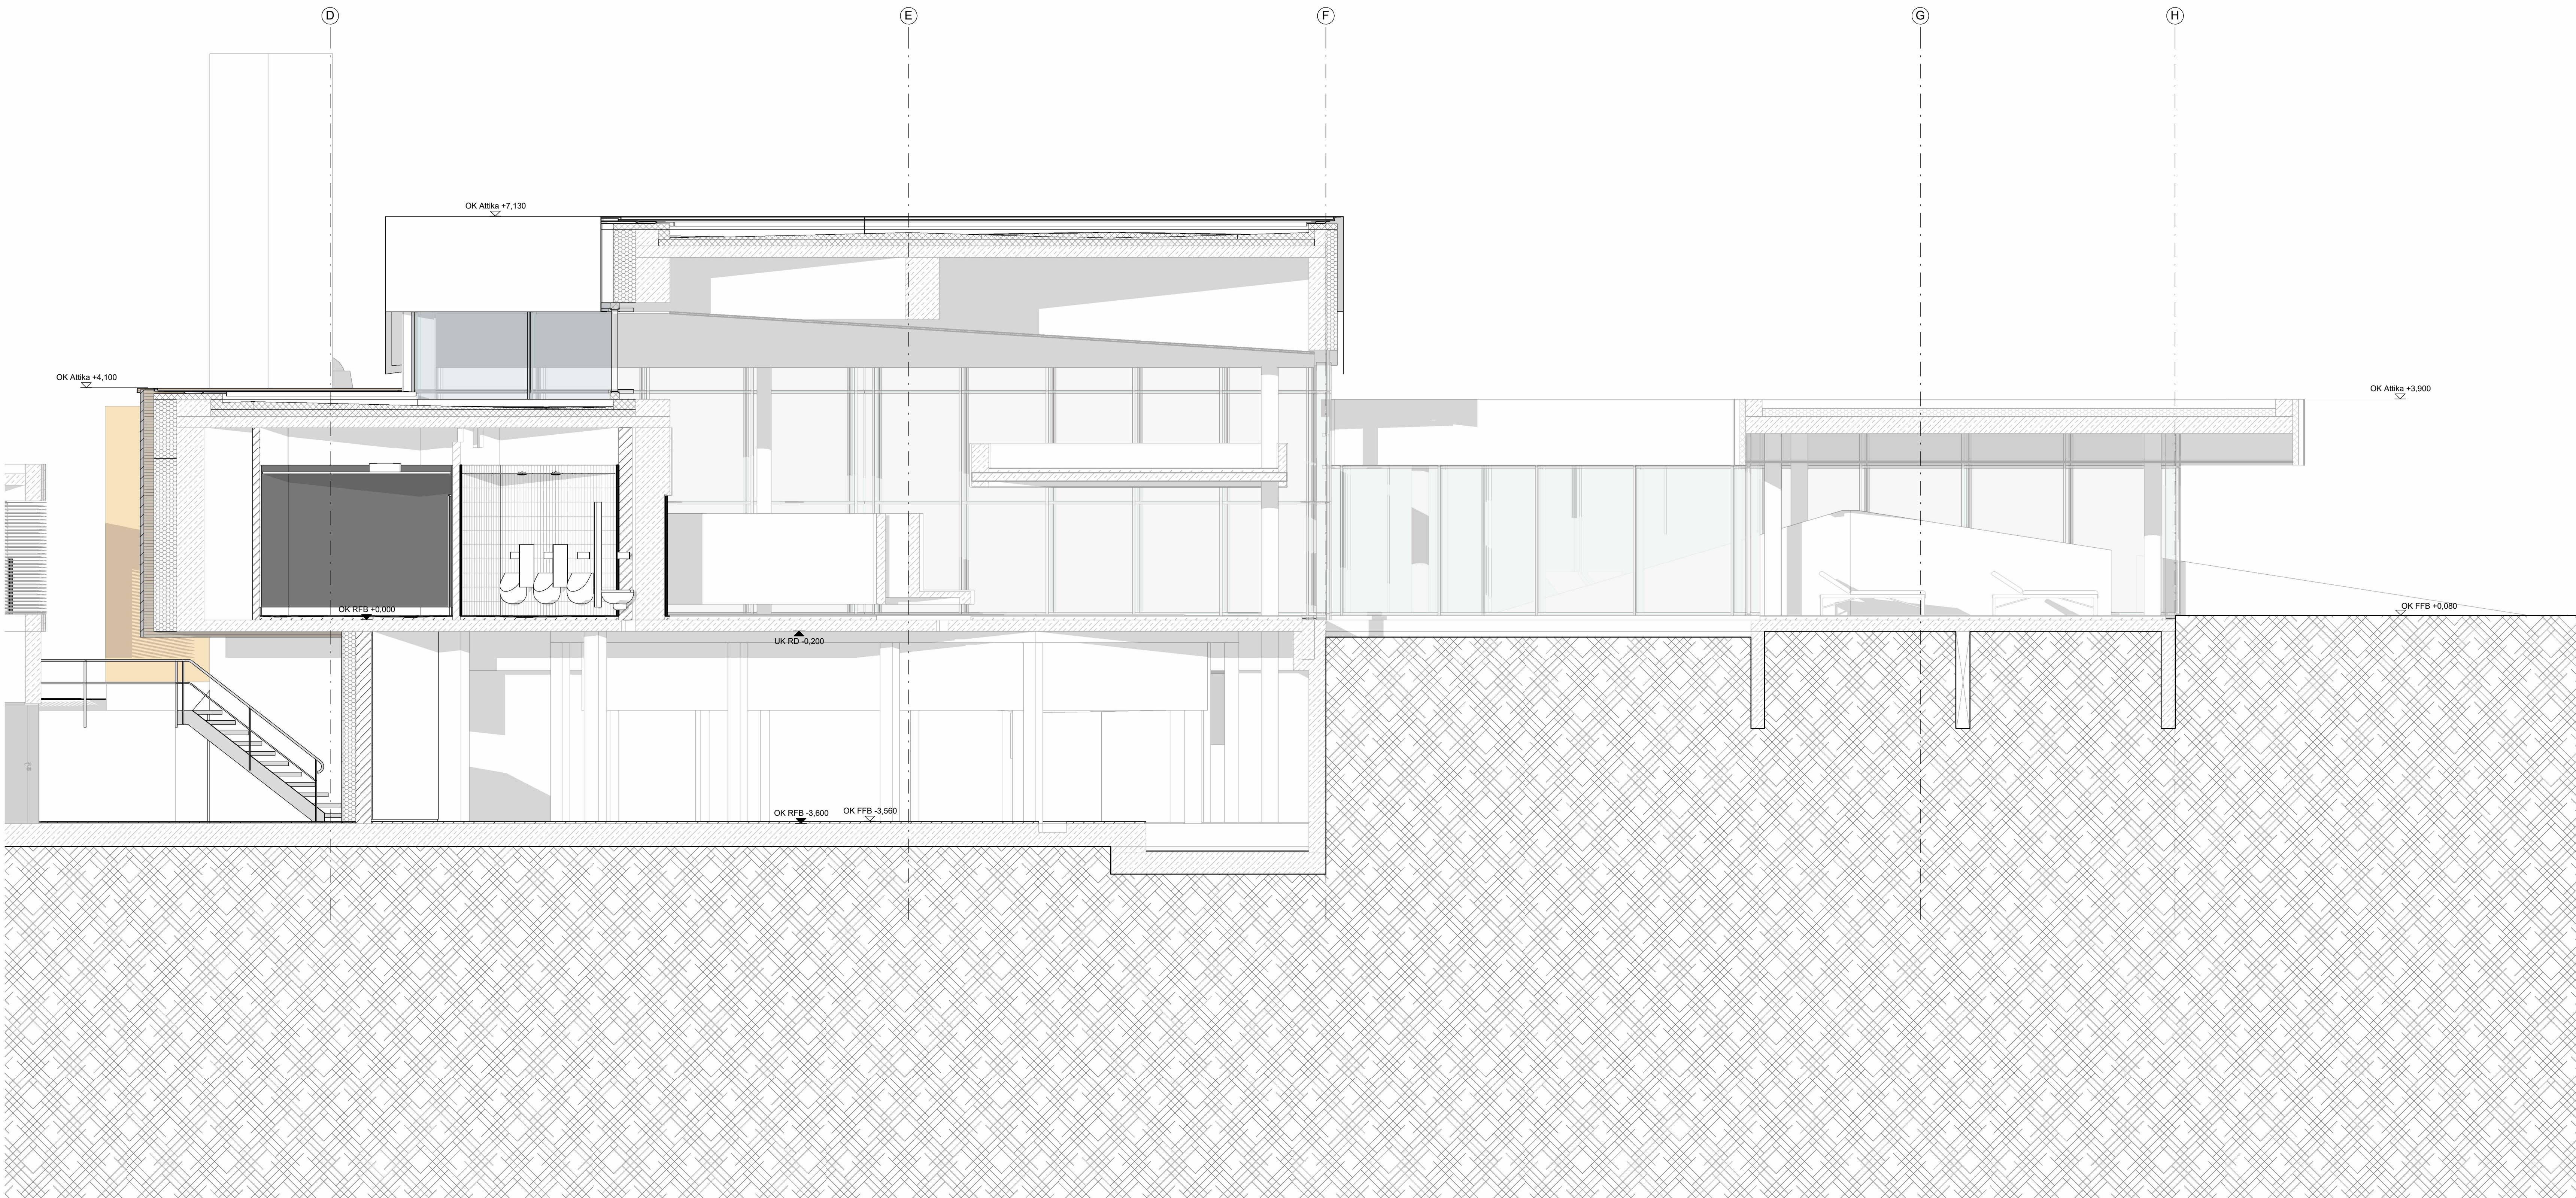


Anmerkungen
DER AUSFÜHRENDE IST VERPFLICHTET, DEN AUFTRAGGEBER AUF ETWAIGE UNSTIMMKHEITEN DER AUSFÜHRUNGSUNTERLAGEN HINZUWEISEN (VOB/B.§3.3)
• Die Werkpläne sind nur im Zusammenhang mit den Plänen der beteiligten Fachingenieure gültig.
• Alle Maße sind auf der Baustelle verantwortlich zu prüfen und Differenzen der Bauleitung zu melden.
• Rohautorenanzien sind zu berücksichtigen.
• Die Maße sind in folgender Reihenfolge angegeben: Breite/ Höhe (BH) sowie Breite/ Tiefe/ Höhe (BTH).
• Türen/bofen beziehen sich auf OK FFB.
• Wandöffnungen: OK/UK/LG/RB/FB/UK Stahl-Träger: OK Belastung, OK/UK WD beachten sich auf OK RFB=+0.00=348.50
• Details sind nur nach Erteilung der Freigabe der jeweiligen Fachpläne gültig.

Index Datum Bearb Änderungen / Ergänzungen

PLANBEZEICHNUNG Planserver:
ARC-SC-XX-5203-5f00-A.5.203 Schnitt C-C

Platzhalter Piktogramm (170 x 90 mm) Familie kopieren und durch eigenes Piktogramm ersetzen
(Vorlage kann über Exemplar-Parameter unsichtbar geschaltet werden)

Nordpfeil kann über Exemplar-Parameter "4a_Drehung_Nordpfeil" eingestellt werden
(Startparameter 270° eintragen, Norden oben)

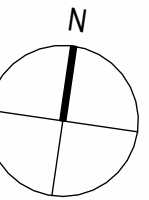

OK RFB =0.000=348,50 m ü.NN

Ausführungsplanung

Projekt: Siebentälertherme Herrenalb

Bauleit: Schnitt C-C

Plan Nr.: A.5.203 Index: 00

Maßstab: 1:50 Datum: 15.07.2024

Größe: 1400 x 594 mm Gezeichnet: aZ

Bauherr: Stadtwerke Bad Herrenalb GmbH
Bahnhofstraße 12
76332 Bad Herrenalb

4a Architekten GmbH
Häufstrasse 25
70376 Stuttgart
www.4a-architekten.de - kontakt@4a-architekten.de
Telefon: +49 0711 3893000-0
Telefax: +49 0711 3893000-99

4a