


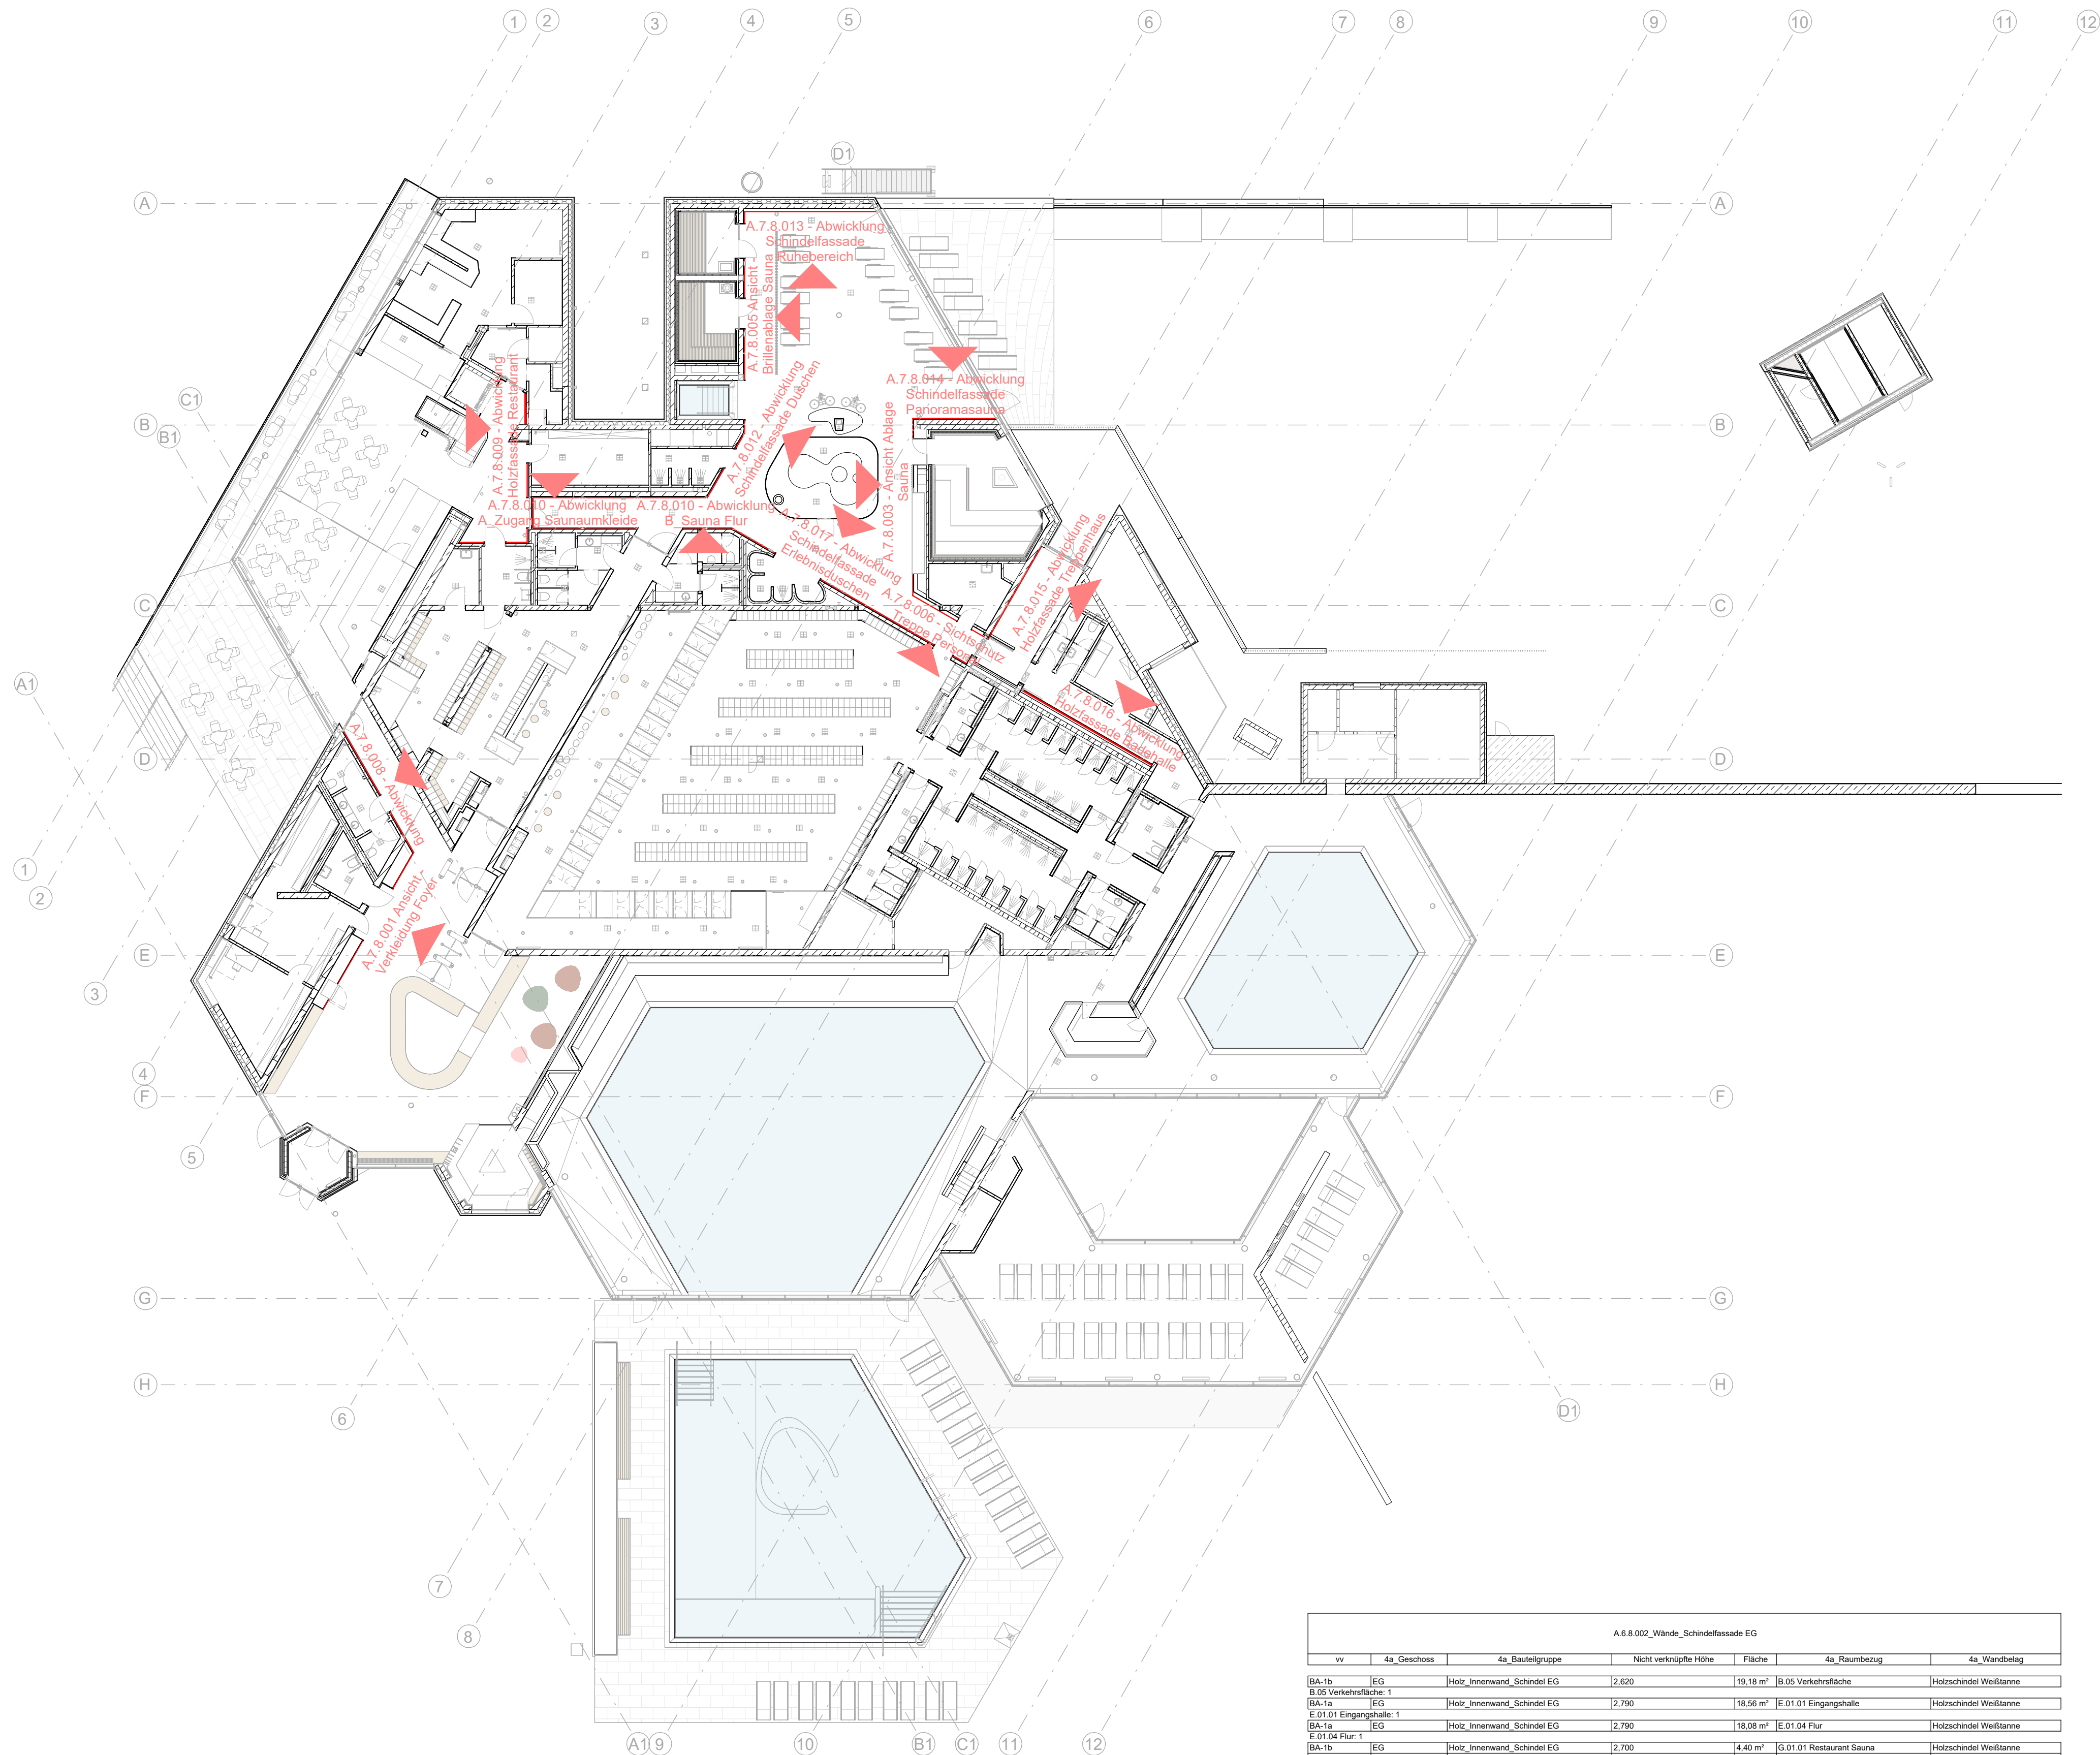

| A.6.8.002_Wände_Schindelfassade EG |             |                            |                       |          |                            |                        |
|------------------------------------|-------------|----------------------------|-----------------------|----------|----------------------------|------------------------|
| vv                                 | 4a_Geschoss | 4a_Bauellgruppe            | Nicht verknüpfte Höhe | Fläche   | 4a_Raumbezug               | 4a_Wandbezug           |
| BA-1b                              | EG          | Holz_Innenwand_Schindel EG | 2,620                 | 19,18 m² | B.05 Verkehrsfläche        | Holzschindel Weißtanne |
| B.05 Verkehrsfläche: 1             | EG          | Holz_Innenwand_Schindel EG | 2,790                 | 18,56 m² | E.01.01 Eingangshalle      | Holzschindel Weißtanne |
| E.01.01 Eingangshalle: 1           | EG          | Holz_Innenwand_Schindel EG | 2,790                 | 18,08 m² | E.01.04 Flur               | Holzschindel Weißtanne |
| BA-1a                              | EG          | Holz_Innenwand_Schindel EG | 2,790                 | 4,40 m²  | G.01.01 Restaurant Sauna   | Holzschindel Weißtanne |
| E.01.04 Flur: 1                    | EG          | Holz_Innenwand_Schindel EG | 2,790                 | 7,40 m²  | G.01.01 Restaurant Sauna   | Holzschindel Weißtanne |
| BA-1b                              | EG          | Holz_Innenwand_Schindel EG | 2,790                 | 6,92 m²  | G.01.01 Restaurant Sauna   | Holzschindel Weißtanne |
| G.01.01 Restaurant Sauna: 3        | EG          | Holz_Innenwand_Schindel EG | 2,630                 | 7,42 m²  | S.07 Kommunikationsbereich | Holzschindel Weißtanne |
| BA-1b                              | EG          | Holz_Innenwand_Schindel EG | 2,630                 | 18,87 m² | S.07 Kommunikationsbereich | Holzschindel Weißtanne |
| BA-1b                              | EG          | Holz_Innenwand_Schindel EG | 2,450                 | 26,86 m² | S.07 Kommunikationsbereich | Holzschindel Weißtanne |
| BA-1b                              | EG          | Holz_Innenwand_Schindel EG | 2,450                 | 20,94 m² | S.07 Kommunikationsbereich | Holzschindel Weißtanne |
| BA-1b                              | EG          | Holz_Innenwand_Schindel EG | 2,450                 | 9,88 m²  | S.07 Kommunikationsbereich | Holzschindel Weißtanne |
| BA-1b                              | EG          | Holz_Innenwand_Schindel EG | 2,450                 | 22,40 m² | S.07 Kommunikationsbereich | Holzschindel Weißtanne |
| BA-1b                              | EG          | Holz_Innenwand_Schindel EG | 2,630                 | 9,89 m²  | S.07 Kommunikationsbereich | Holzschindel Weißtanne |
| BA-1b                              | EG          | Holz_Innenwand_Schindel EG | 2,630                 | 11,41 m² | S.07 Kommunikationsbereich | Holzschindel Weißtanne |
| BA-1b                              | EG          | Holz_Innenwand_Schindel EG | 2,630                 | 18,02 m² | S.07 Kommunikationsbereich | Holzschindel Weißtanne |
| BA-1b                              | EG          | Holz_Innenwand_Schindel EG | 2,630                 | 10,74 m² | S.07 Kommunikationsbereich | Holzschindel Weißtanne |
| S.07 Kommunikationsbereich: 10     | EG          | Holz_Innenwand_Schindel EG | 2,655                 | 15,69 m² | T.07.01 TRH                | Holzschindel Weißtanne |
| T.07.01 TRH: 1                     | EG          | Holz_Innenwand_Schindel EG | 2,655                 | 15,69 m² | T.07.01 TRH                | Holzschindel Weißtanne |

### Anmerkungen


DER AUSFÜHRENDE IST VERPFLICHTET, DEN AUFTRAGGEBER AUF ETWAIGE UNSTIMMIGKEITEN DER AUSFÜHRUNGSUNTERLAGEN HINZUWEISEN (VOB/B.3.3)

- Die Werkpläne sind nur im Zusammenhang mit den Plänen der beteiligten Fachingenieure gültig.
- Alle Masse sind auf der Baustelle verantwortlich zu prüfen und Differenzen der Bauleitung zu melden.
- Rohbaulöcher sind zu berücksichtigen.
- Die Masse sind in folgender Reihenfolge angegeben: Breite/ Höhe (B/H) sowie Breite/ Tiefe/ Höhe (B/T/H)
- Türhöhen beziehen sich auf OK FFB
- Wandöffnungen: OK/UK UZ-RD-FD, UK Stahl-Träger, OK Brüstung, OK/UK WD beziehen sich auf OK RFB+0.00=348.50
- Details sind nur nach Erteilung der Freigabe der jeweiligen Fachplaner gültig.

Index Datum Bearb. Änderungen / Ergänzungen

PLANBEZEICHNUNG Planserver:

ARC-UE-EG-8002-5v00-A.6.8.002 Übersicht Schindelfassade EG

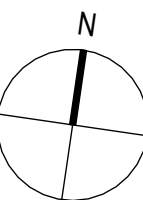

OK RFB =0.000=348,50 m ü.NN

Ausschreibung

Projekt: Siebentälertherme Herrenalbad

Bauteil: Übersicht Schindelfassade EG

Plan Nr.: A.6.8.002 Index: 00

Maßstab: 1:200 Datum: 24.04.2026

Größe: 841 x 594 mm Gezeichnet: Id

Bauherr: Stadwerke Bad Herrenal GmbH  
Bahnhofstraße 12  
76332 Bad Herrenal

4a Architekten GmbH  
Hallerstraße 25  
70376 Stuttgart  
www.4a-architekten.de - kontakt@4a-architekten.de  
Telefon +49-0711-3893000-0  
Telefax +49-0711-3893000-99