

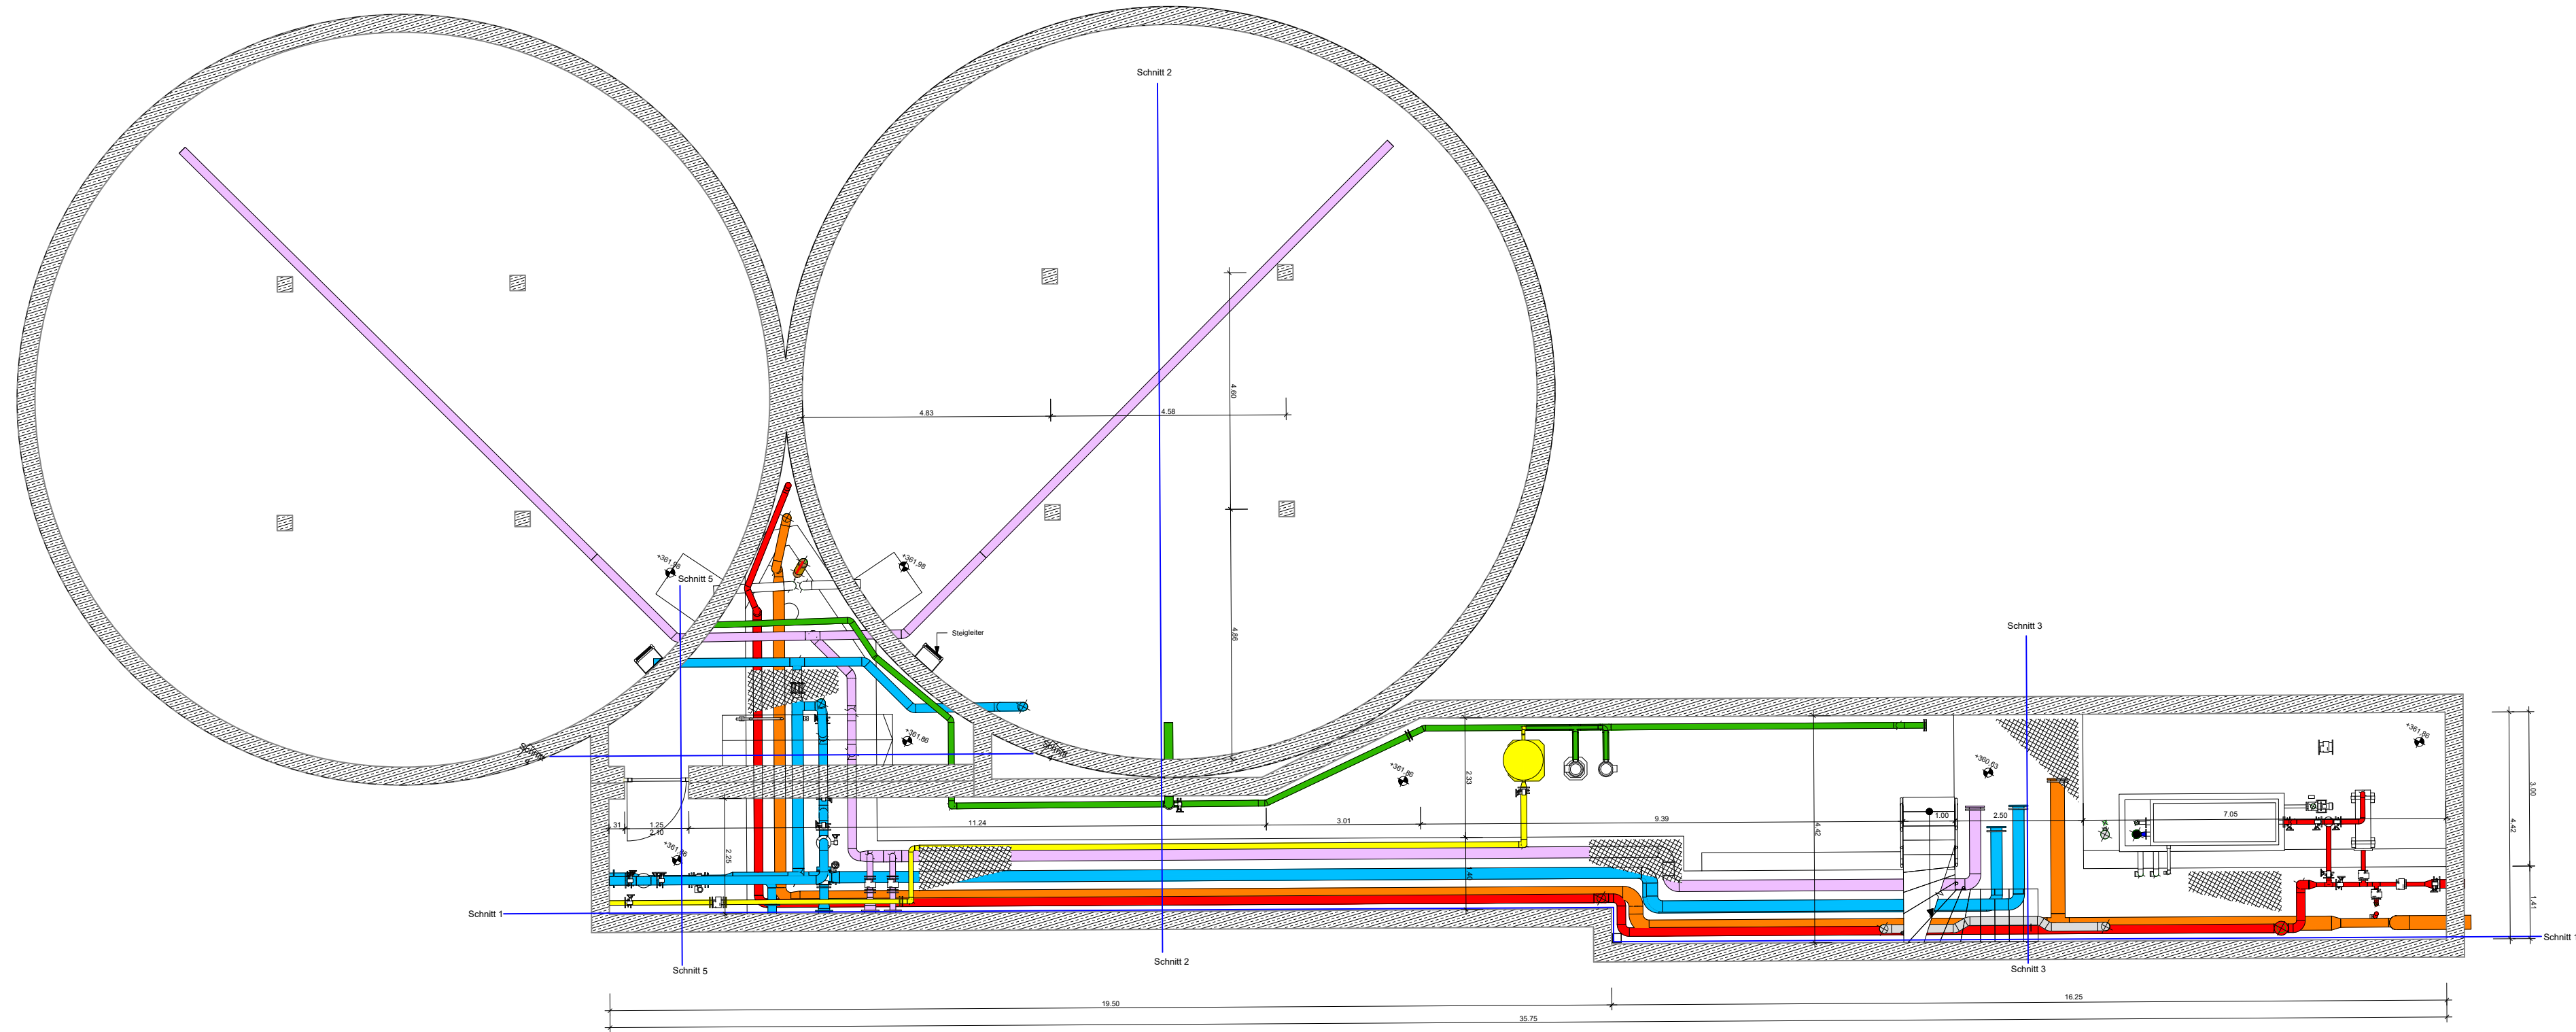


Das Urheberrecht an dieser Zeichnung verbleibt dem Ersteller. Sie darf ohne dessen ausdrückliche Genehmigung weder vervielfältigt, noch dritten Personen überlassen oder sonstige zugänglich gemacht werden.

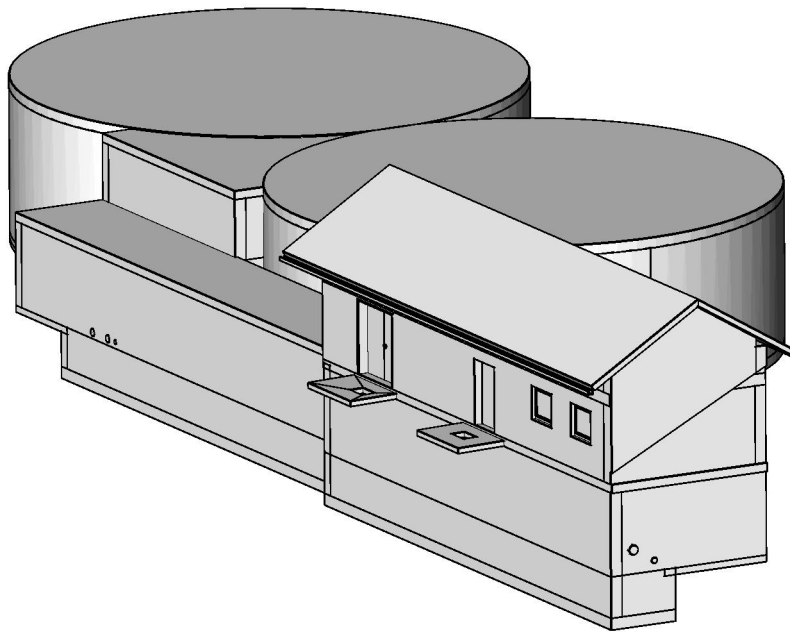

Legende

- Entnahme Tiefzone
- Saugleitung PW zum HB Äußere Letze
- Druckleitung PW zum HB Äußere Letze
- Zuleitung TB Bannhag /Notleitung  
Niederzone(nur vorgerichtet) / Zuleitung HB Äußere Letze
- Zuleitung Tiefbrunnen Dogern
- Zuleitung Quellwasser
- Be- und Entlüftungsleitung

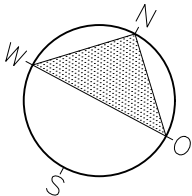

|       |                       |               |              |       |
|-------|-----------------------|---------------|--------------|-------|
|       |                       |               |              |       |
|       |                       |               |              |       |
| Index | Änderungsbeschreibung | Plan erstellt | Plan geprüft | Datum |

|               |   |
|---------------|---|
| Planfertiger: | Planfertiger:<br><b>TILLIG Ingenieure GmbH</b><br>Im Grün 8d<br>79804 Dogern<br>Tel.: 07751 / 8307-0<br>E-mail: info@tillig-ingenieure.de |
|---------------|---|



|                               |   |
|-------------------------------|---|
| Auftraggeber / Antragsteller: | <b>Gemeinde Albbrock</b><br><b>Schulstr. 6</b><br><b>79774 Albbrock</b><br>Tel.: +49 7753 930 0<br>E-mail:gemeinde@albbrock.de |
|-------------------------------|---|

|  |                                                                          |
|--|--------------------------------------------------------------------------|
|  | <b>Trinkwasseraufbereitung Breitmoos</b><br><b>HB Breitmoos Albbrock</b> |
|--|--------------------------------------------------------------------------|

|   |                                                                                            |                    |                     |
|---|--------------------------------------------------------------------------------------------|--------------------|---------------------|
| Auftragsnummer<br>240101<br>Plannummer<br>Grundriss UG<br>Plandatum<br>11.11.2025<br>Plotdatum<br>11.11.2025<br>Maßstab<br>1 : 100<br>Plangröße in mm<br>890 / 297 | Wasserversorgung<br>Bestand<br><br><b>3D - Laserscan</b><br><b>Grundriss Untergeschoss</b> |                    |                     |
|   | Plan erstellt<br>LP                                                                        | Plan geprüft<br>PM | Projektleiter<br>BB |