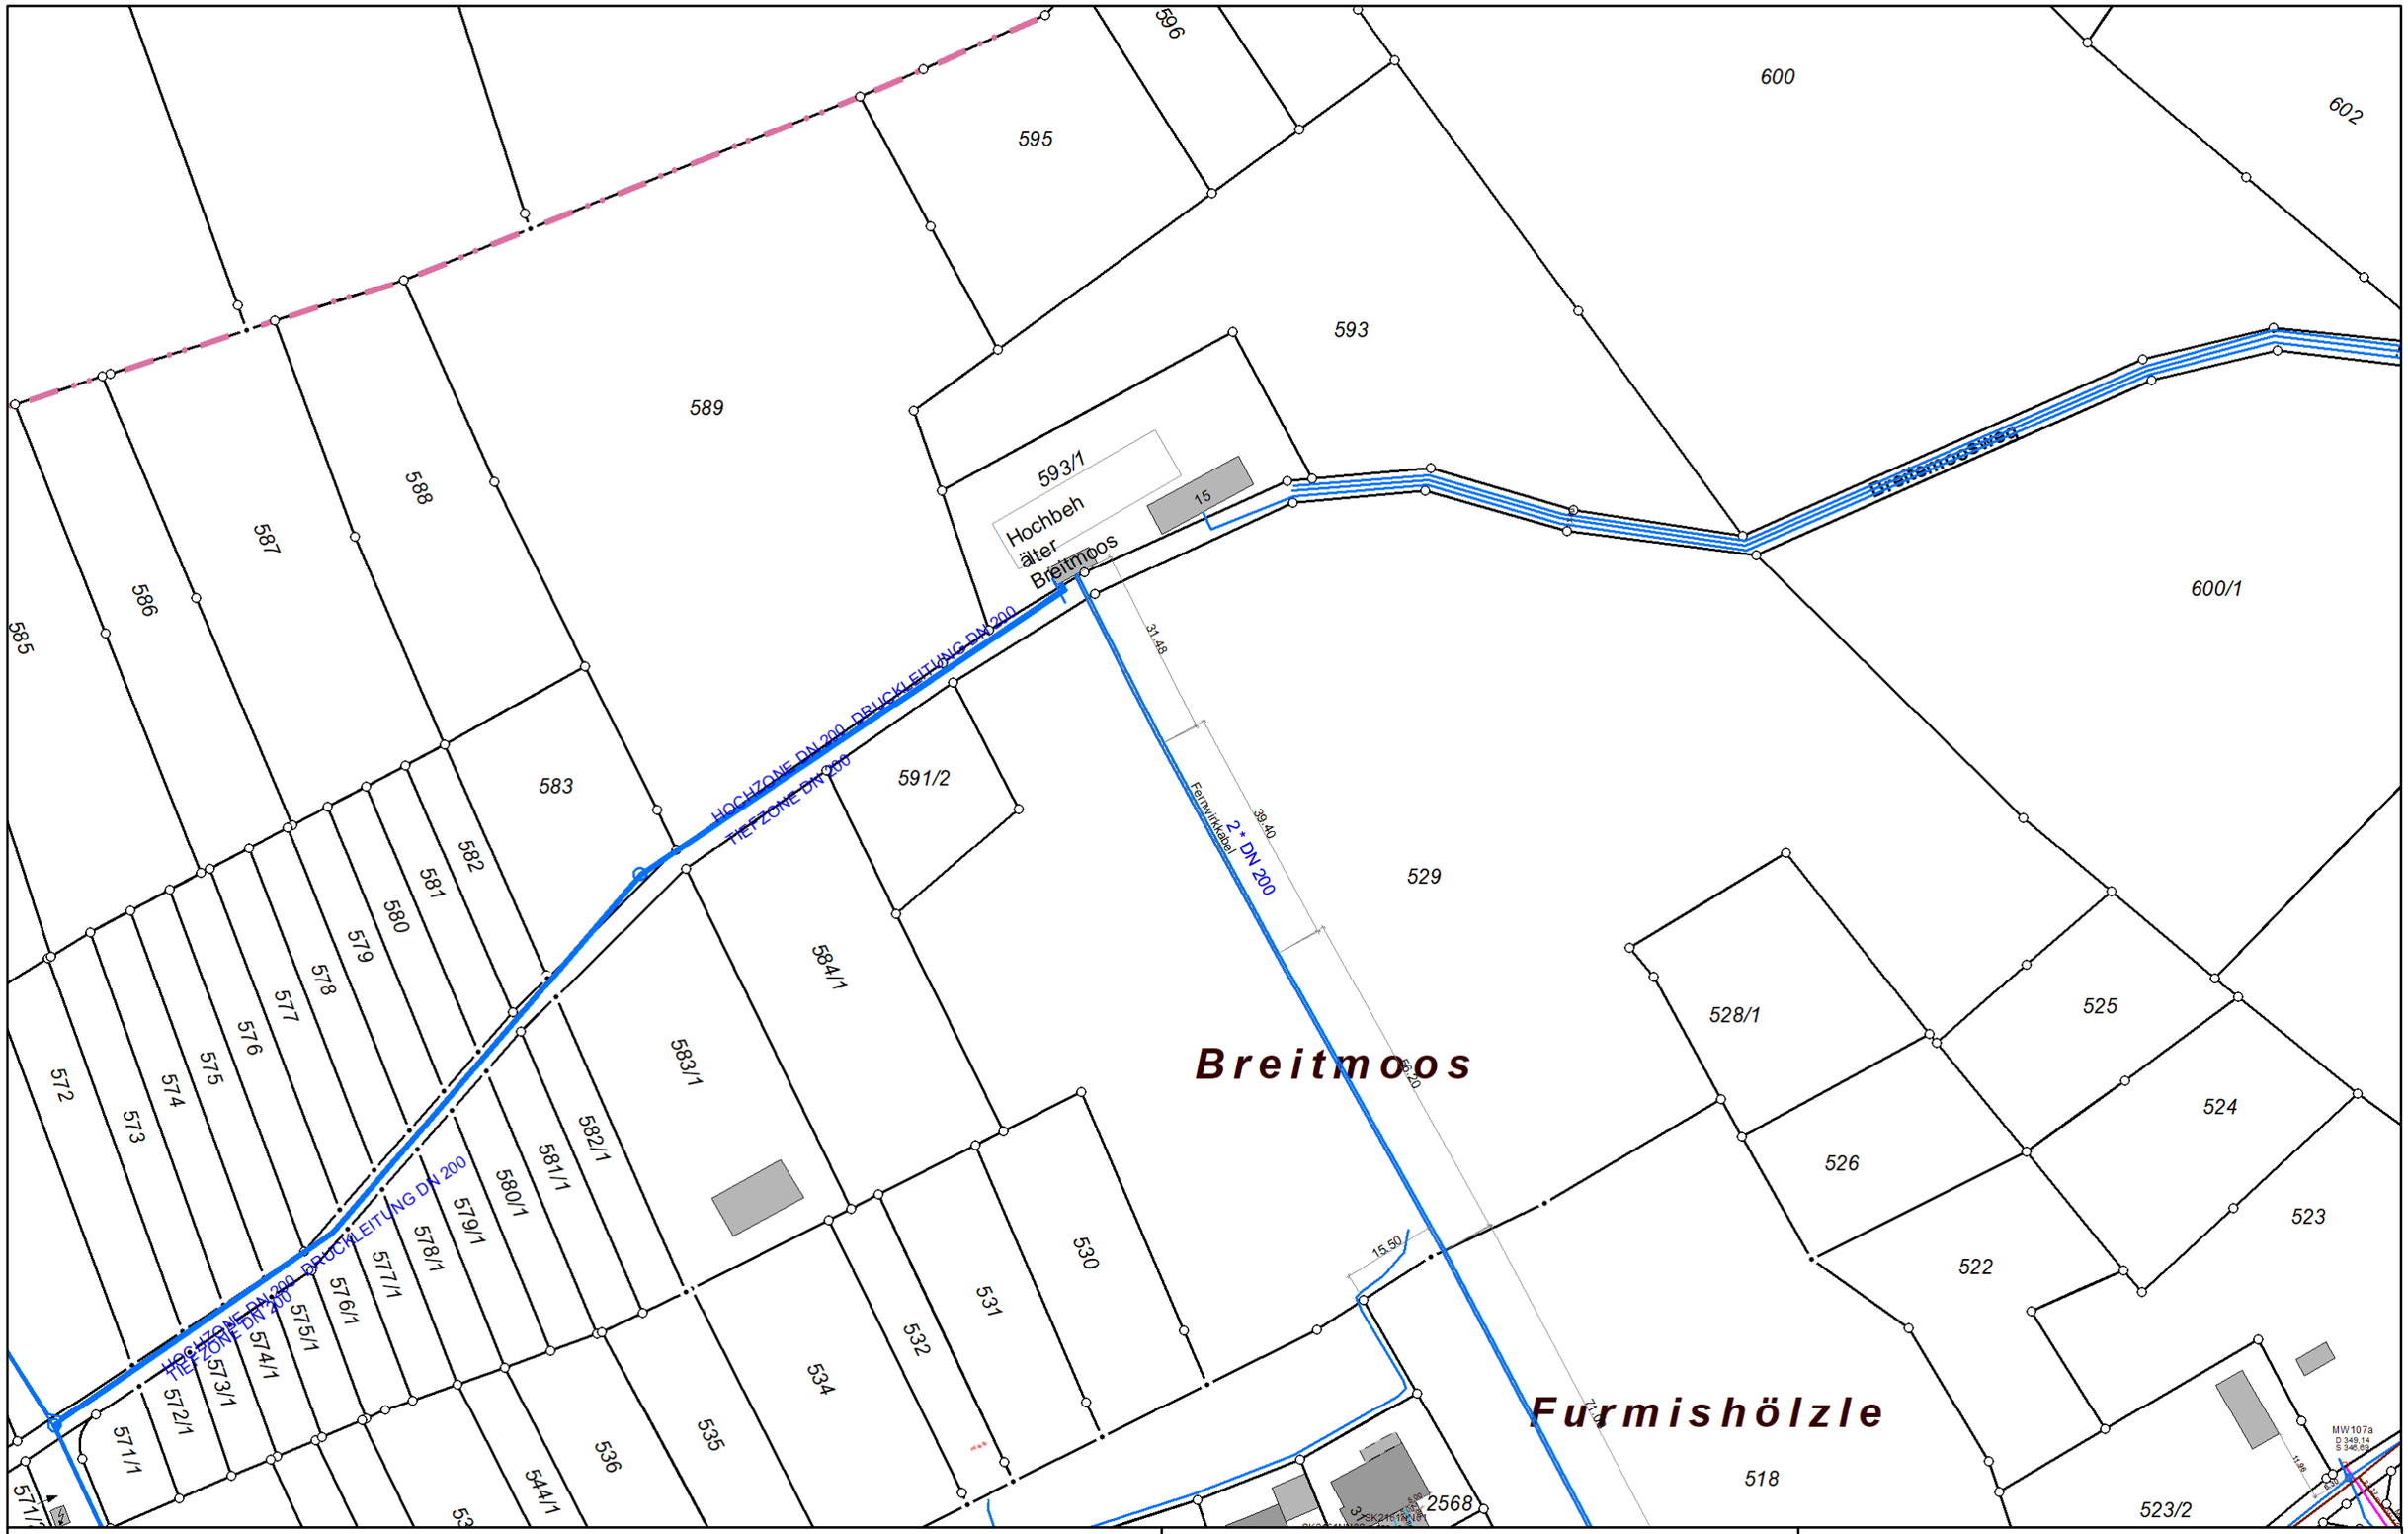

Wichtiger Hinweis! Dieser Plan stellt keinen Auszug aus dem amtlichen Liegenschaftskataster dar. Die Gemeinde Albbruck übernimmt keinerlei Haftung gegenüber der Datengenauigkeit und der Rechtssicherheit!

Erstellt für Maßstab 1:1 000

0 — 50 Meter

Erstellungsdatum 20.07.2026

Ersteller Tillig Geomatics

N

Gemeinde Albbruck
Gemeindeverwaltung Albbruck
Schulstraße 6
79774 Albbruck
Tel.: 07753 / 930-0 Fax: 07753 / 930-203