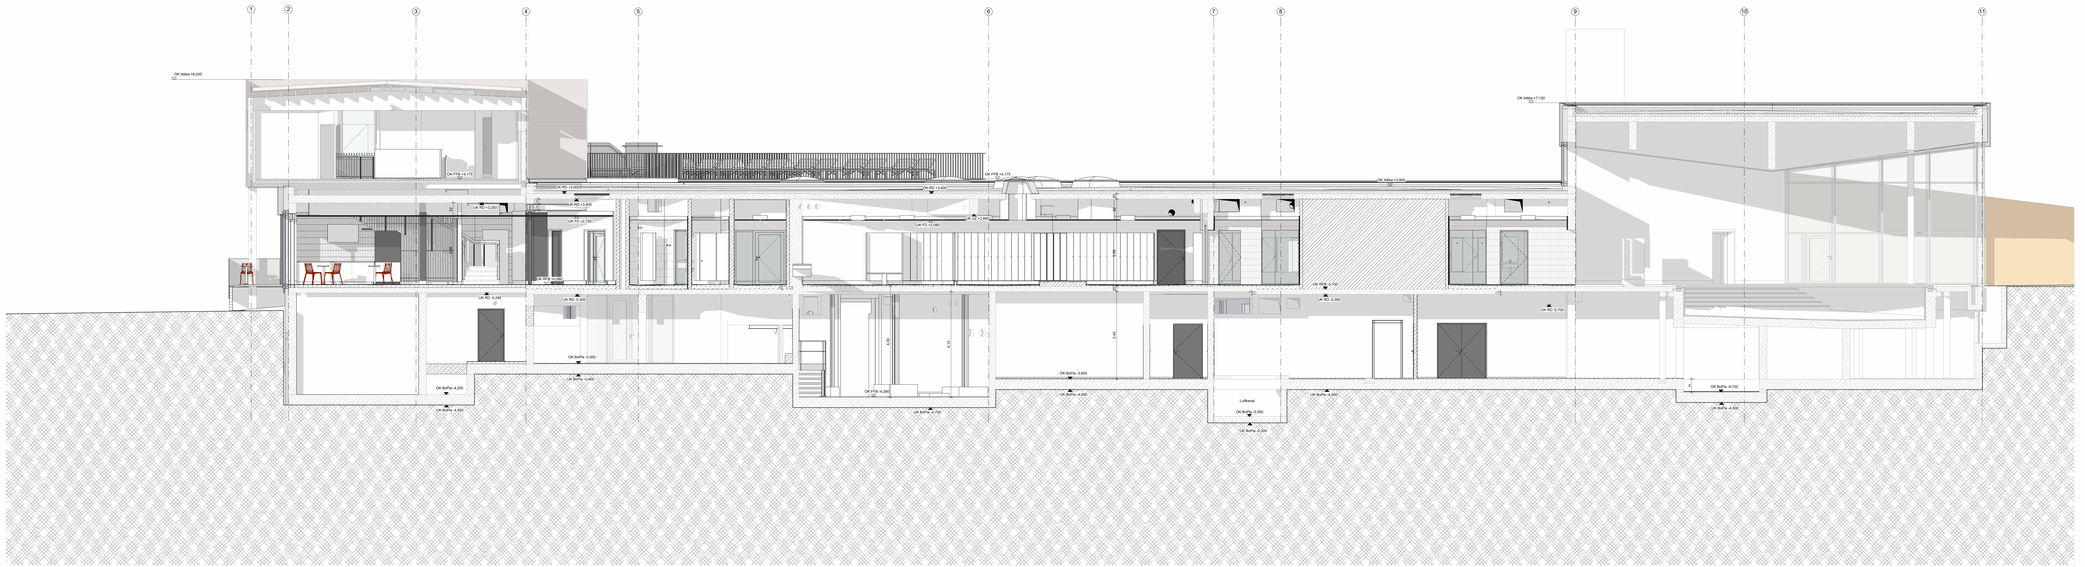

Anmerkungen

ALLE MASSE SIND VOR ORT ZU KONTROLLIEREN.
AUFTRAGNEHMER IST VERPFLICHTET, DEN AUFTRAGGEBER AUF ETWAIGE UNSTIMMIGKEITEN DER AUSFÜHRUNGSUNTERLAGEN HINZUWEISEN. (VOB §3.3)

- Die Werkpläne sind nur im Zusammenhang mit den Plänen der beteiligten Fachingenieure gültig.
- Alle Masse sind auf der Baustelle unbedingt zu prüfen und Differenzen der Bauleitung zu melden.
- Maßangaben in Millimeter.
- Die Masse sind in folgender Reihenfolge angegeben: Breite/ Höhe (BH) sowie Breite/ Tiefe/ Höhe (BTH).
- Höhenangaben in m ü. NN.
- Abkürzungen: OK=OK FF/ OK RD, UK Beton=Rohbau, OK Estrich, OK Boden, OK Belag, OK Putz, UK Abhang, UK Unterzug, UK Attika, UK Rinne, UK Rohdecke, UK Rohboden, UK Fertigdecke, UK Abdichtung, UK Dämmung, UK Estrich, UK Belag, U