


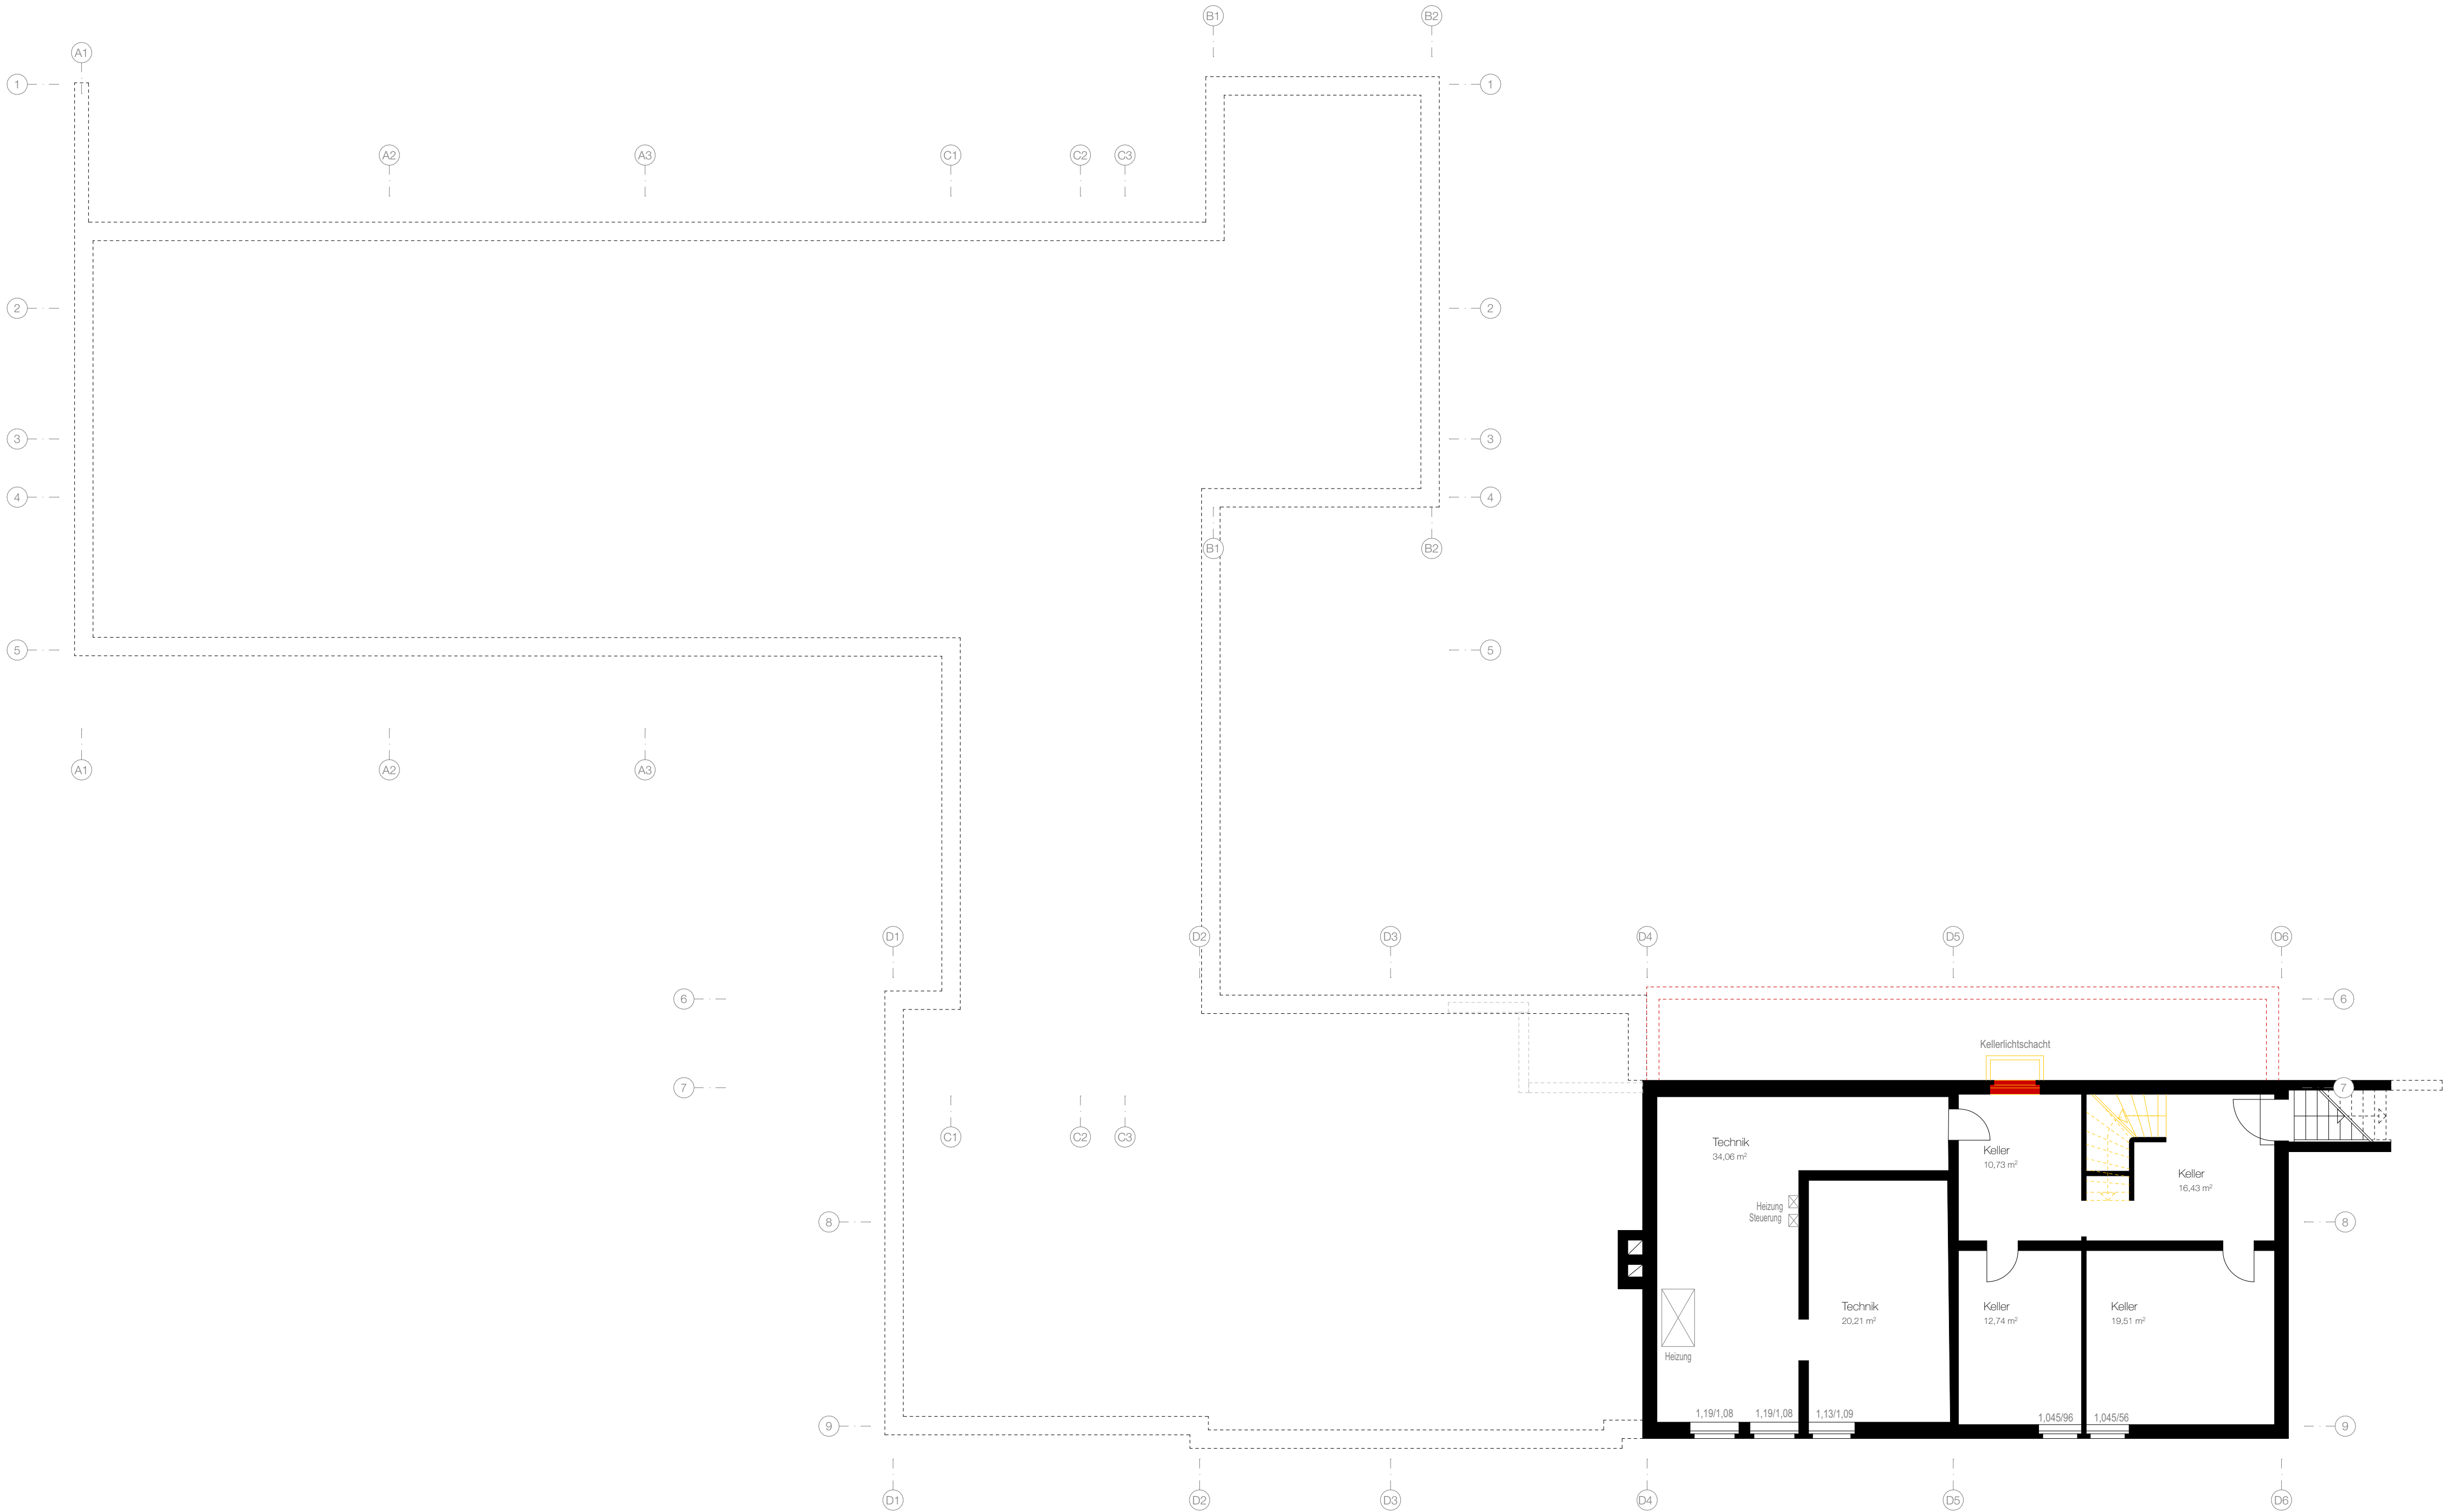

Index	Bezeichnung	Datum
VA	Präsentationspläne Bauausschuss	30.10.2025
0	Plangrundlage Fachplanung	17.04.2026
1	Präsentationspläne Bauausschuss	24.06.2026
2	Überarbeitung nach Rücklauf Fachplaner	19.08.2026

Hinweis:
Die Planzeichnungen basieren auf den von der Stadt Husum übergebenen Bestandsgrundrissen und Archivunterlagen sowie einzelnen Handaufmaßen, da kein aktuelles Aufmaß vorliegt.

Maße und deren Zusammenhänge sind mit den örtlichen baulichen Gegebenheiten abzugleichen bzw. zu prüfen.

Die Anforderungen und Maßnahmen hinsichtlich des Brandschutzes sind im gesonderten Brandschutznachweis dargelegt.

Die Quadratmeterangaben der Raumstempel beziehen sich auf die Bodenfläche, nicht auf die Nutzfläche.

- Bestand
- Abbruch
- Neubau
- neuer FB-Belag

Inhalt	GR UG Abbruch+Neubau	
Status	Entwurfsplanung Leistungsphase 3	
Maßstab	1:100	
Format	DIN A2 Überlänge, 840 x 420 mm	
Datum	09.09.2026	
Plan ID	260909_BSS_3_GR_UG Abbruch+Neubau_2	
Bezugs- höhe	0,00 = nicht bekannt	
Projekt	Außenstelle der Klaus-Groth Schule (Bornschool) Umstrukturierung für das OGTS-Angebot Bornweg 1 25813 Husum Flurstück 45/4 Flur 011576002 Gemarkung Schobüll	
Bauherr	 STADT HUSUM Der Bürgermeister Rathaus der Stadt Husum Stadtbauamt - Gebäudemanagement Zingel 10 - 25813 Husum Zentrale (04841) 666-0 www.husum.de	
Architekt	Schoener und Panzer Architekten BDA GmbH Dietzoldwerke Franz-Flemming-Str. 9 04179 Leipzig 0341 60466783 bornschool@sup.info	



Index	Bezeichnung	Datum
VA	Präsentationspläne Bauausschuss	30.10.2025
0	Plangrundlage Fachplanung	17.04.2026
1	Präsentationspläne Bauausschuss	24.06.2026
2	Überarbeitung nach Rücklauf Fachplaner	19.08.2026

Hinweis:
Die Planzeichnungen basieren auf den von der Stadt Husum übergebenen Bestandsgrundrissen und Archivunterlagen sowie einzelnen Handaufmaßen, da kein aktuelles Aufmaß vorliegt.

Maße und deren Zusammenhänge sind mit den örtlichen baulichen Gegebenheiten abzugleichen bzw. zu prüfen.

Die Anforderungen und Maßnahmen hinsichtlich des Brandschutzes sind im gesonderten Brandschutznachweis dargelegt.


Die Quadratmeterangaben der Raumstempel beziehen sich auf die Bodenfläche, nicht auf die Nutzfläche.

Bestand

Abbruch

Neubau

neuer FB-Belag

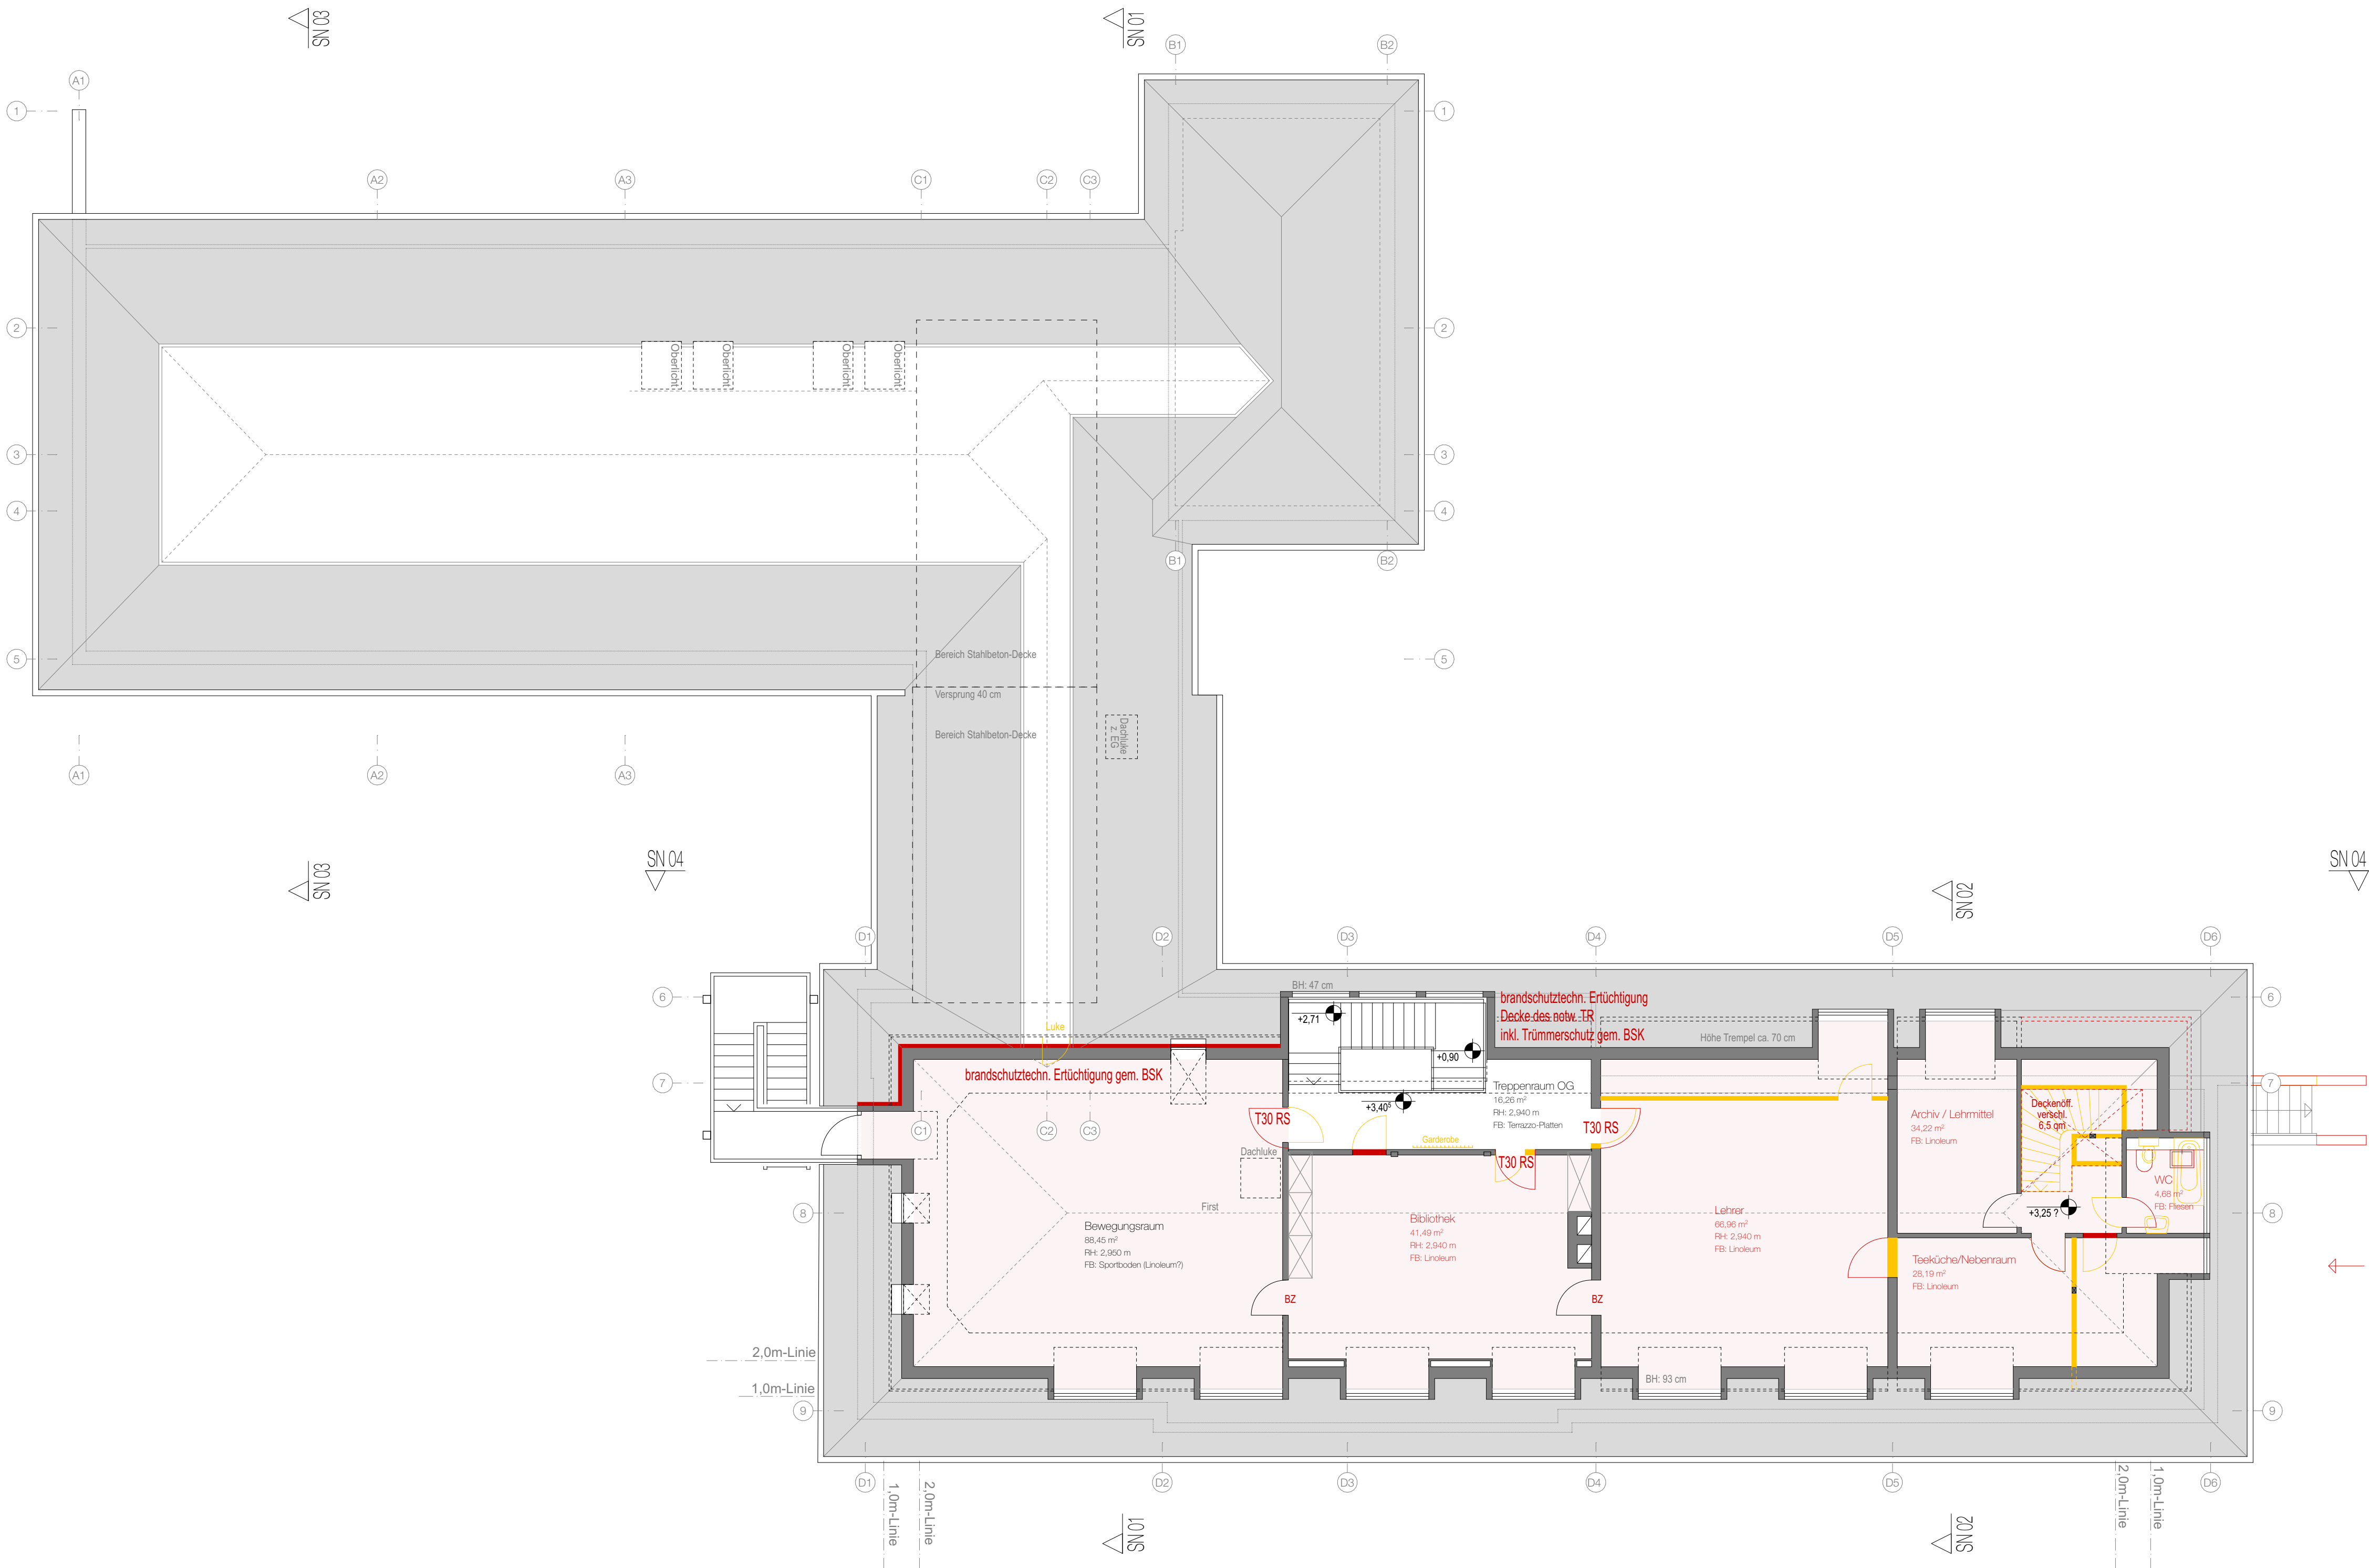

Index	Bezeichnung	Datum
VA	Präsentationspläne Bauausschuss	30.10.2025
0	Plangrundlage Fachplanung	17.04.2026
1	Präsentationspläne Bauausschuss	24.06.2026
2	Überarbeitung nach Rücklauf Fachplaner	19.08.2026

Hinweis:
Die Planzeichnungen basieren auf den von der Stadt Husum übergebenen Bestandsgrundrissen und Archivunterlagen sowie einzelnen Handaufmaßen, da kein aktuelles Aufmaß vorliegt.

Maße und deren Zusammenhänge sind mit den örtlichen baulichen Gegebenheiten abzugleichen bzw. zu prüfen.

Die Anforderungen und Maßnahmen hinsichtlich des Brandschutzes sind im gesonderten Brandschutznachweis dargelegt.

Die Quadratmeterangaben der Raumstempel beziehen sich auf die Bodenfläche, nicht auf die Nutzfläche.

- Bestand
- Abbruch
- Neubau
- neuer FB-Belag

Inhalt	GR OG Abbruch+Neubau	
Status	Entwurfsplanung Leistungsphase 3	
Maßstab	1:100	
Format	DIN A2 Überlänge, 840 x 420 mm	
Datum	09.09.2026	
Plan ID	260909_BSS_3_GR_OG Abbruch+Neubau_2	
Bezugs- höhe	0,00 = nicht bekannt	
Projekt	Außenstelle der Klaus-Groth Schule (Bornschool) Umstrukturierung für das OGTS-Angebot Bornweg 1 25813 Husum Flurstück 45/4 Flur 011576002 Gemarkung Schobüll	
Bauherr	 STADT HUSUM Der Bürgermeister Rathaus der Stadt Husum Stadtbauamt - Gebäudemanagement Zingel 10 - 25813 Husum Zentrale (04841) 666-0 www.husum.de	
Architekt	Schoener und Panzer Architekten BDA GmbH Dietzoldwerke Franz-Flemming-Str. 9 04179 Leipzig 0341 60466783 bornschool@sup.info	

