

Auszug aus der Fachdatenkarte

Maßstab: 1:1000
Erstellt am: 19.10.2023
Bearbeiter: Hoffmann_K


Gemarkung: Schobüll
Flur: 3
Flurst. Nr. (Zähler): 26
Flurst. Nr. (Nenner): 2

Stadt Husum
Der Bürgermeister
Zingel 10
25813 Husum



Alte Dorfstraße 2 u. 2a

25813 Husum

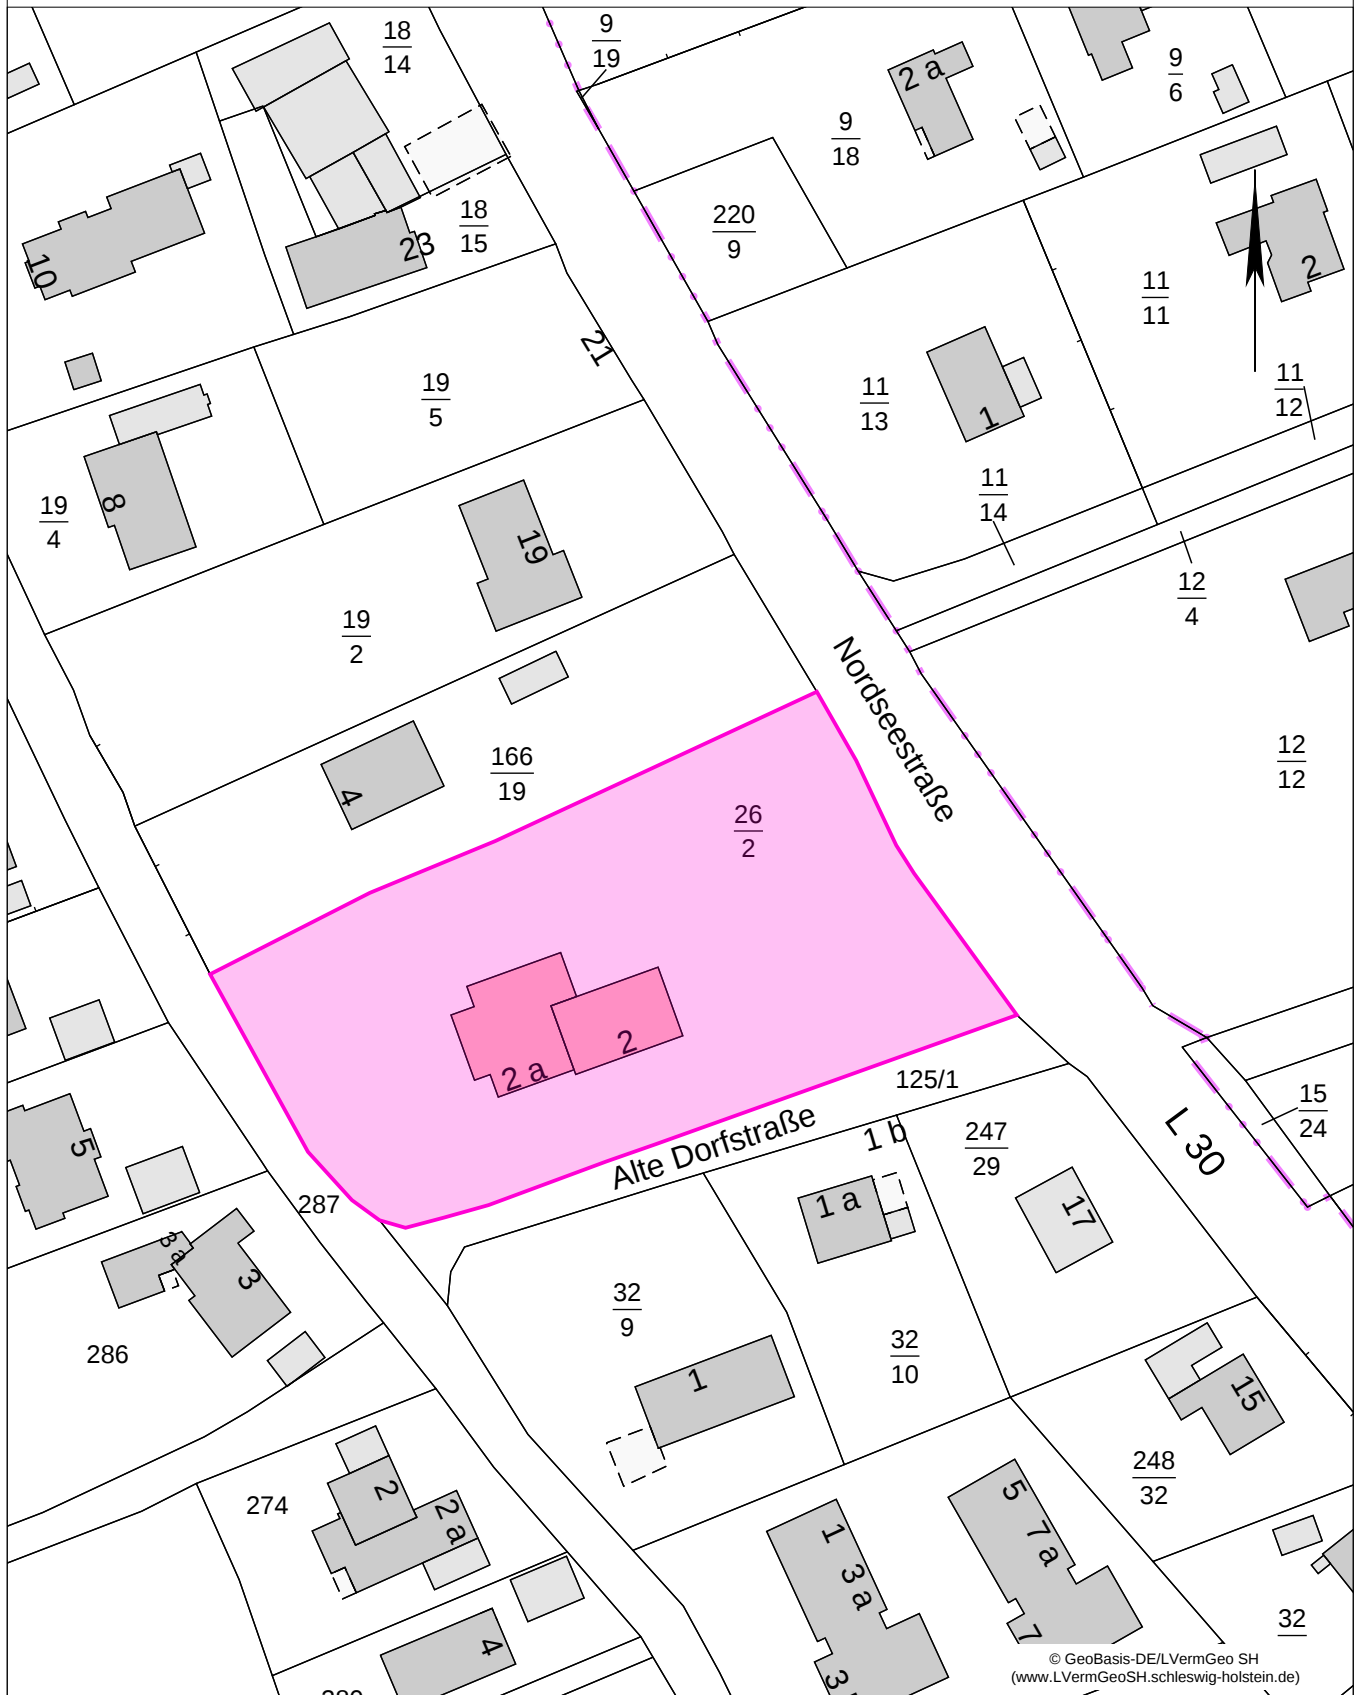

© GeoBasis-DE/LVermGeo SH
(www.LVermGeoSH.schleswig-holstein.de)

Dieser Planauszug dient nur der Übersicht und ersetzt keine Liegenschaftsauskunft! Für Vollständigkeit und Richtigkeit von dargestellten Leitungen wird keine Gewähr übernommen. Die Vervielfältigung ist nur für eigene, dienstliche Zwecke gestattet.
Kartengrundlage ALKIS® und ATKIS® (Herausgeber LVermGeo SH).