


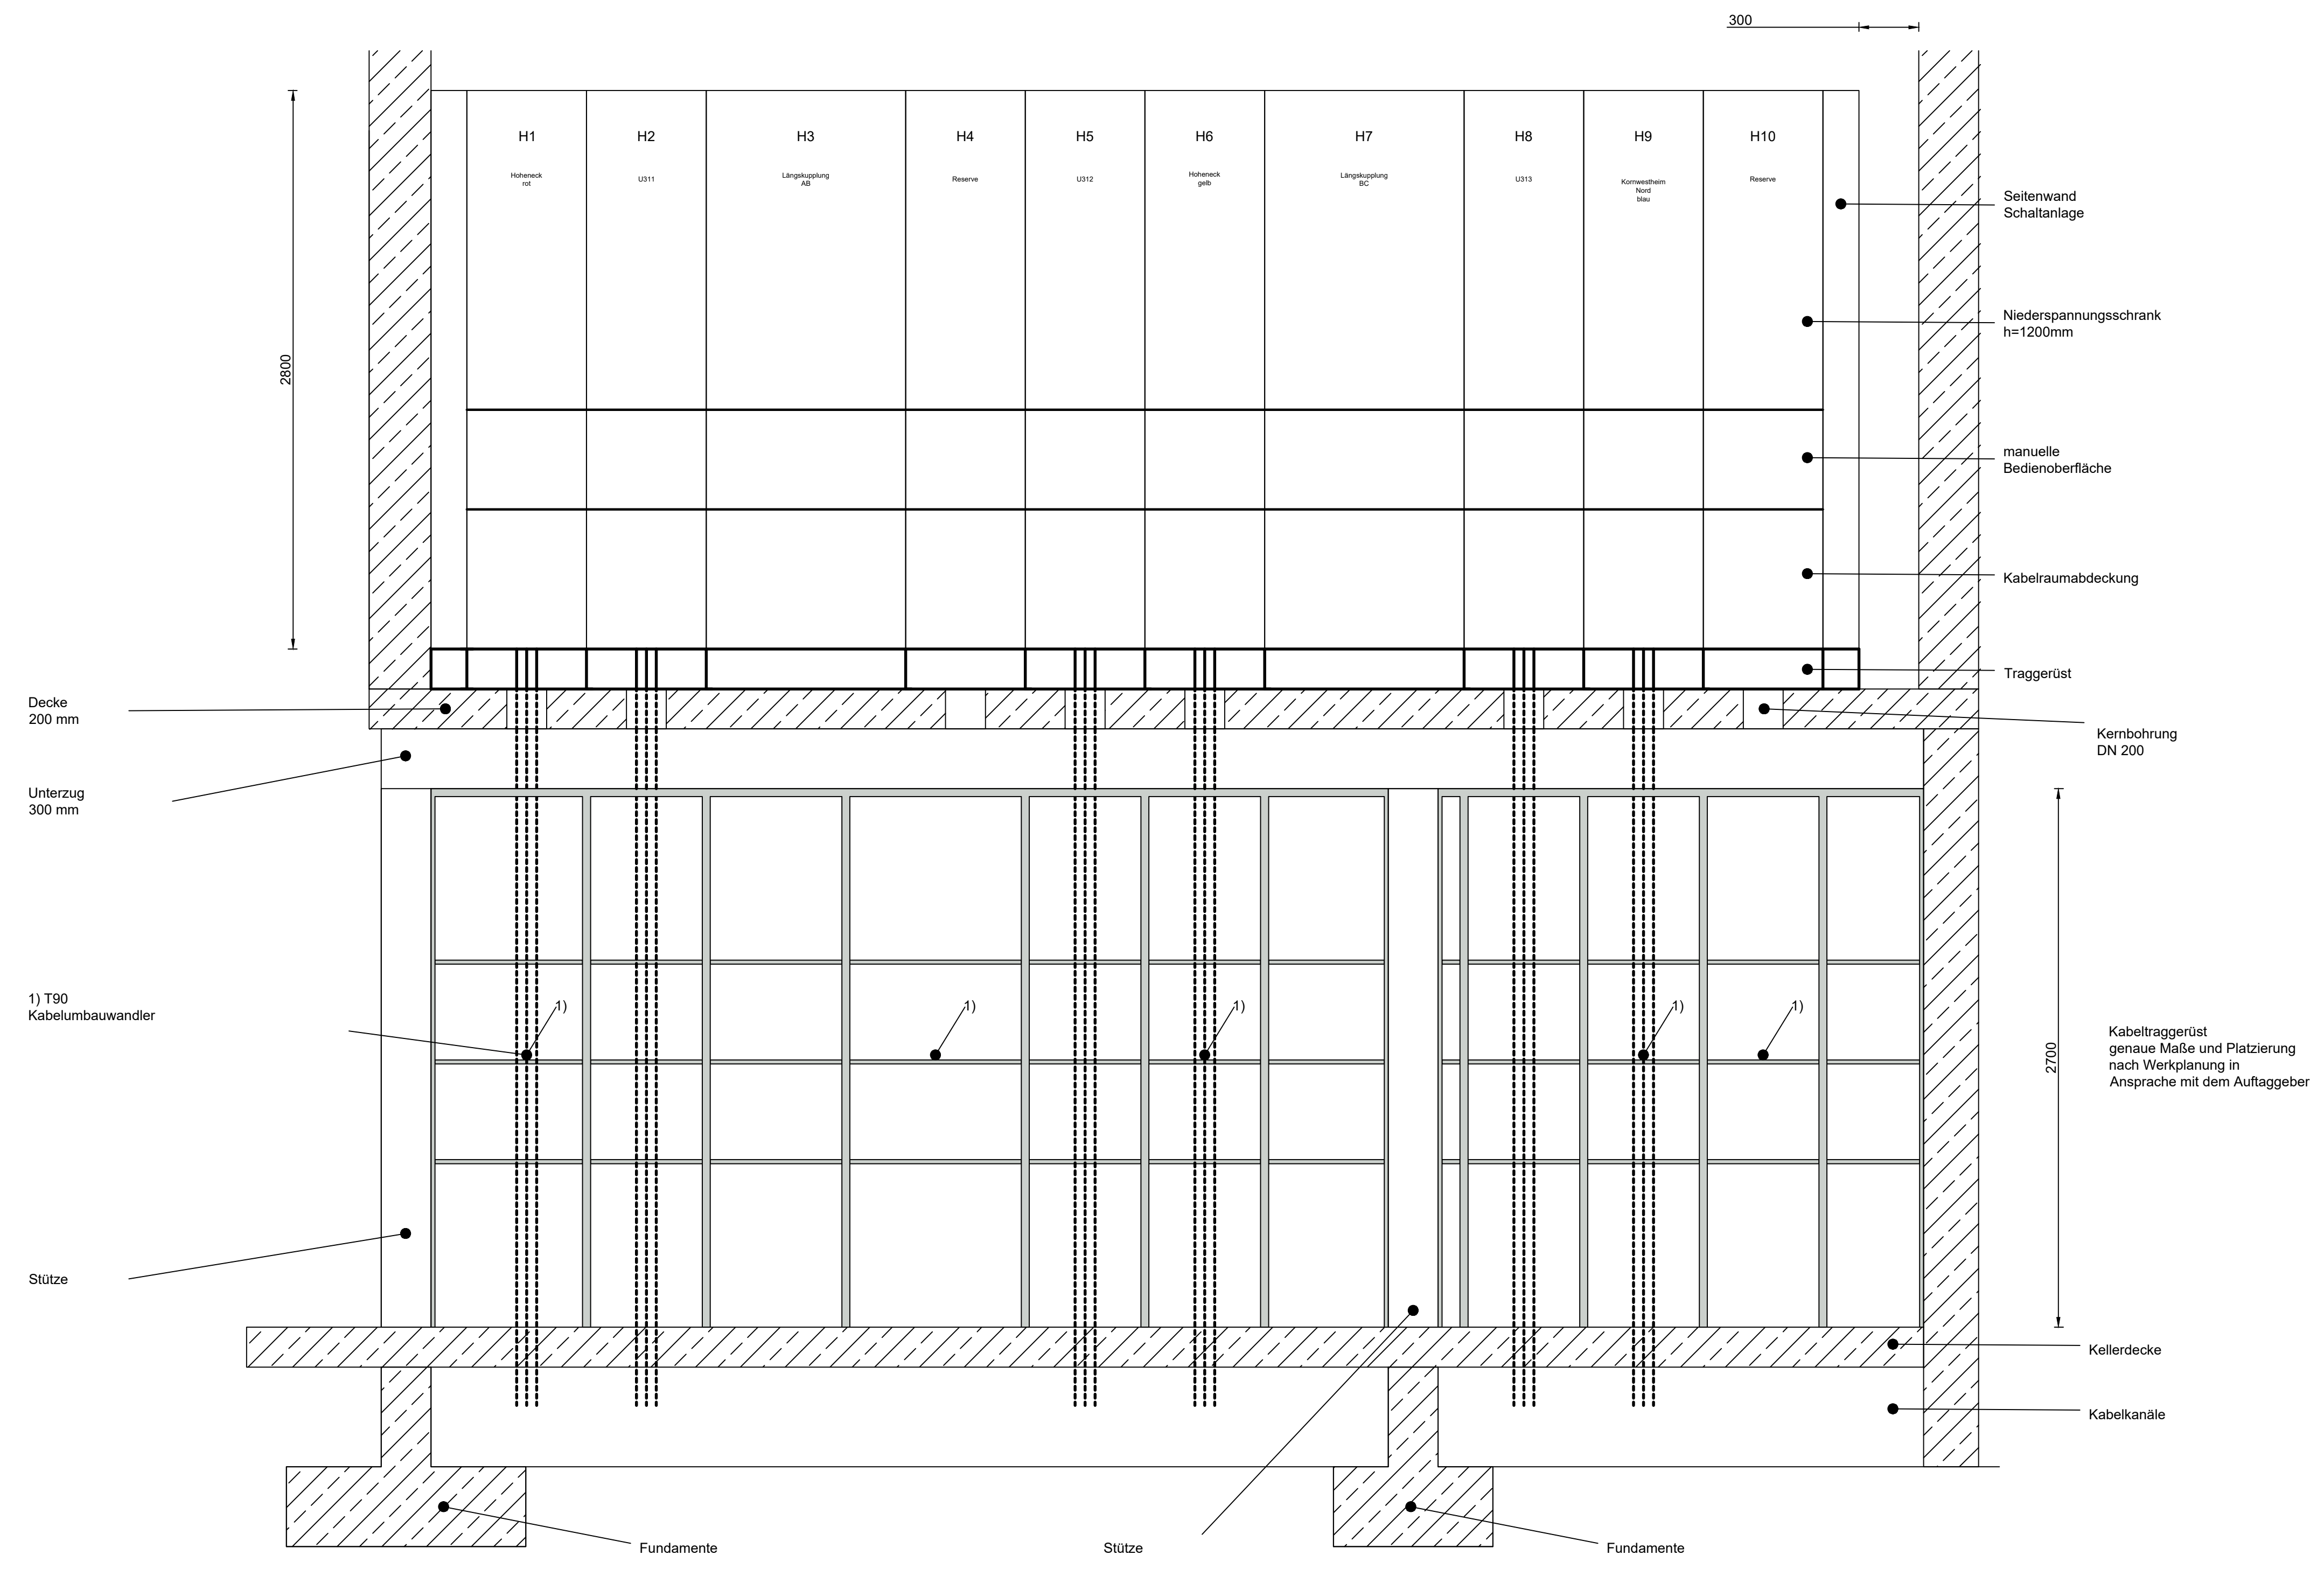

Kabelträgergerüst Ausführung
bzw. endgültige Festlegung nach Werksplanung