


Systemübersicht

Neuerrichtung 30 kV Schaltanlage

im UW Stadtmittle

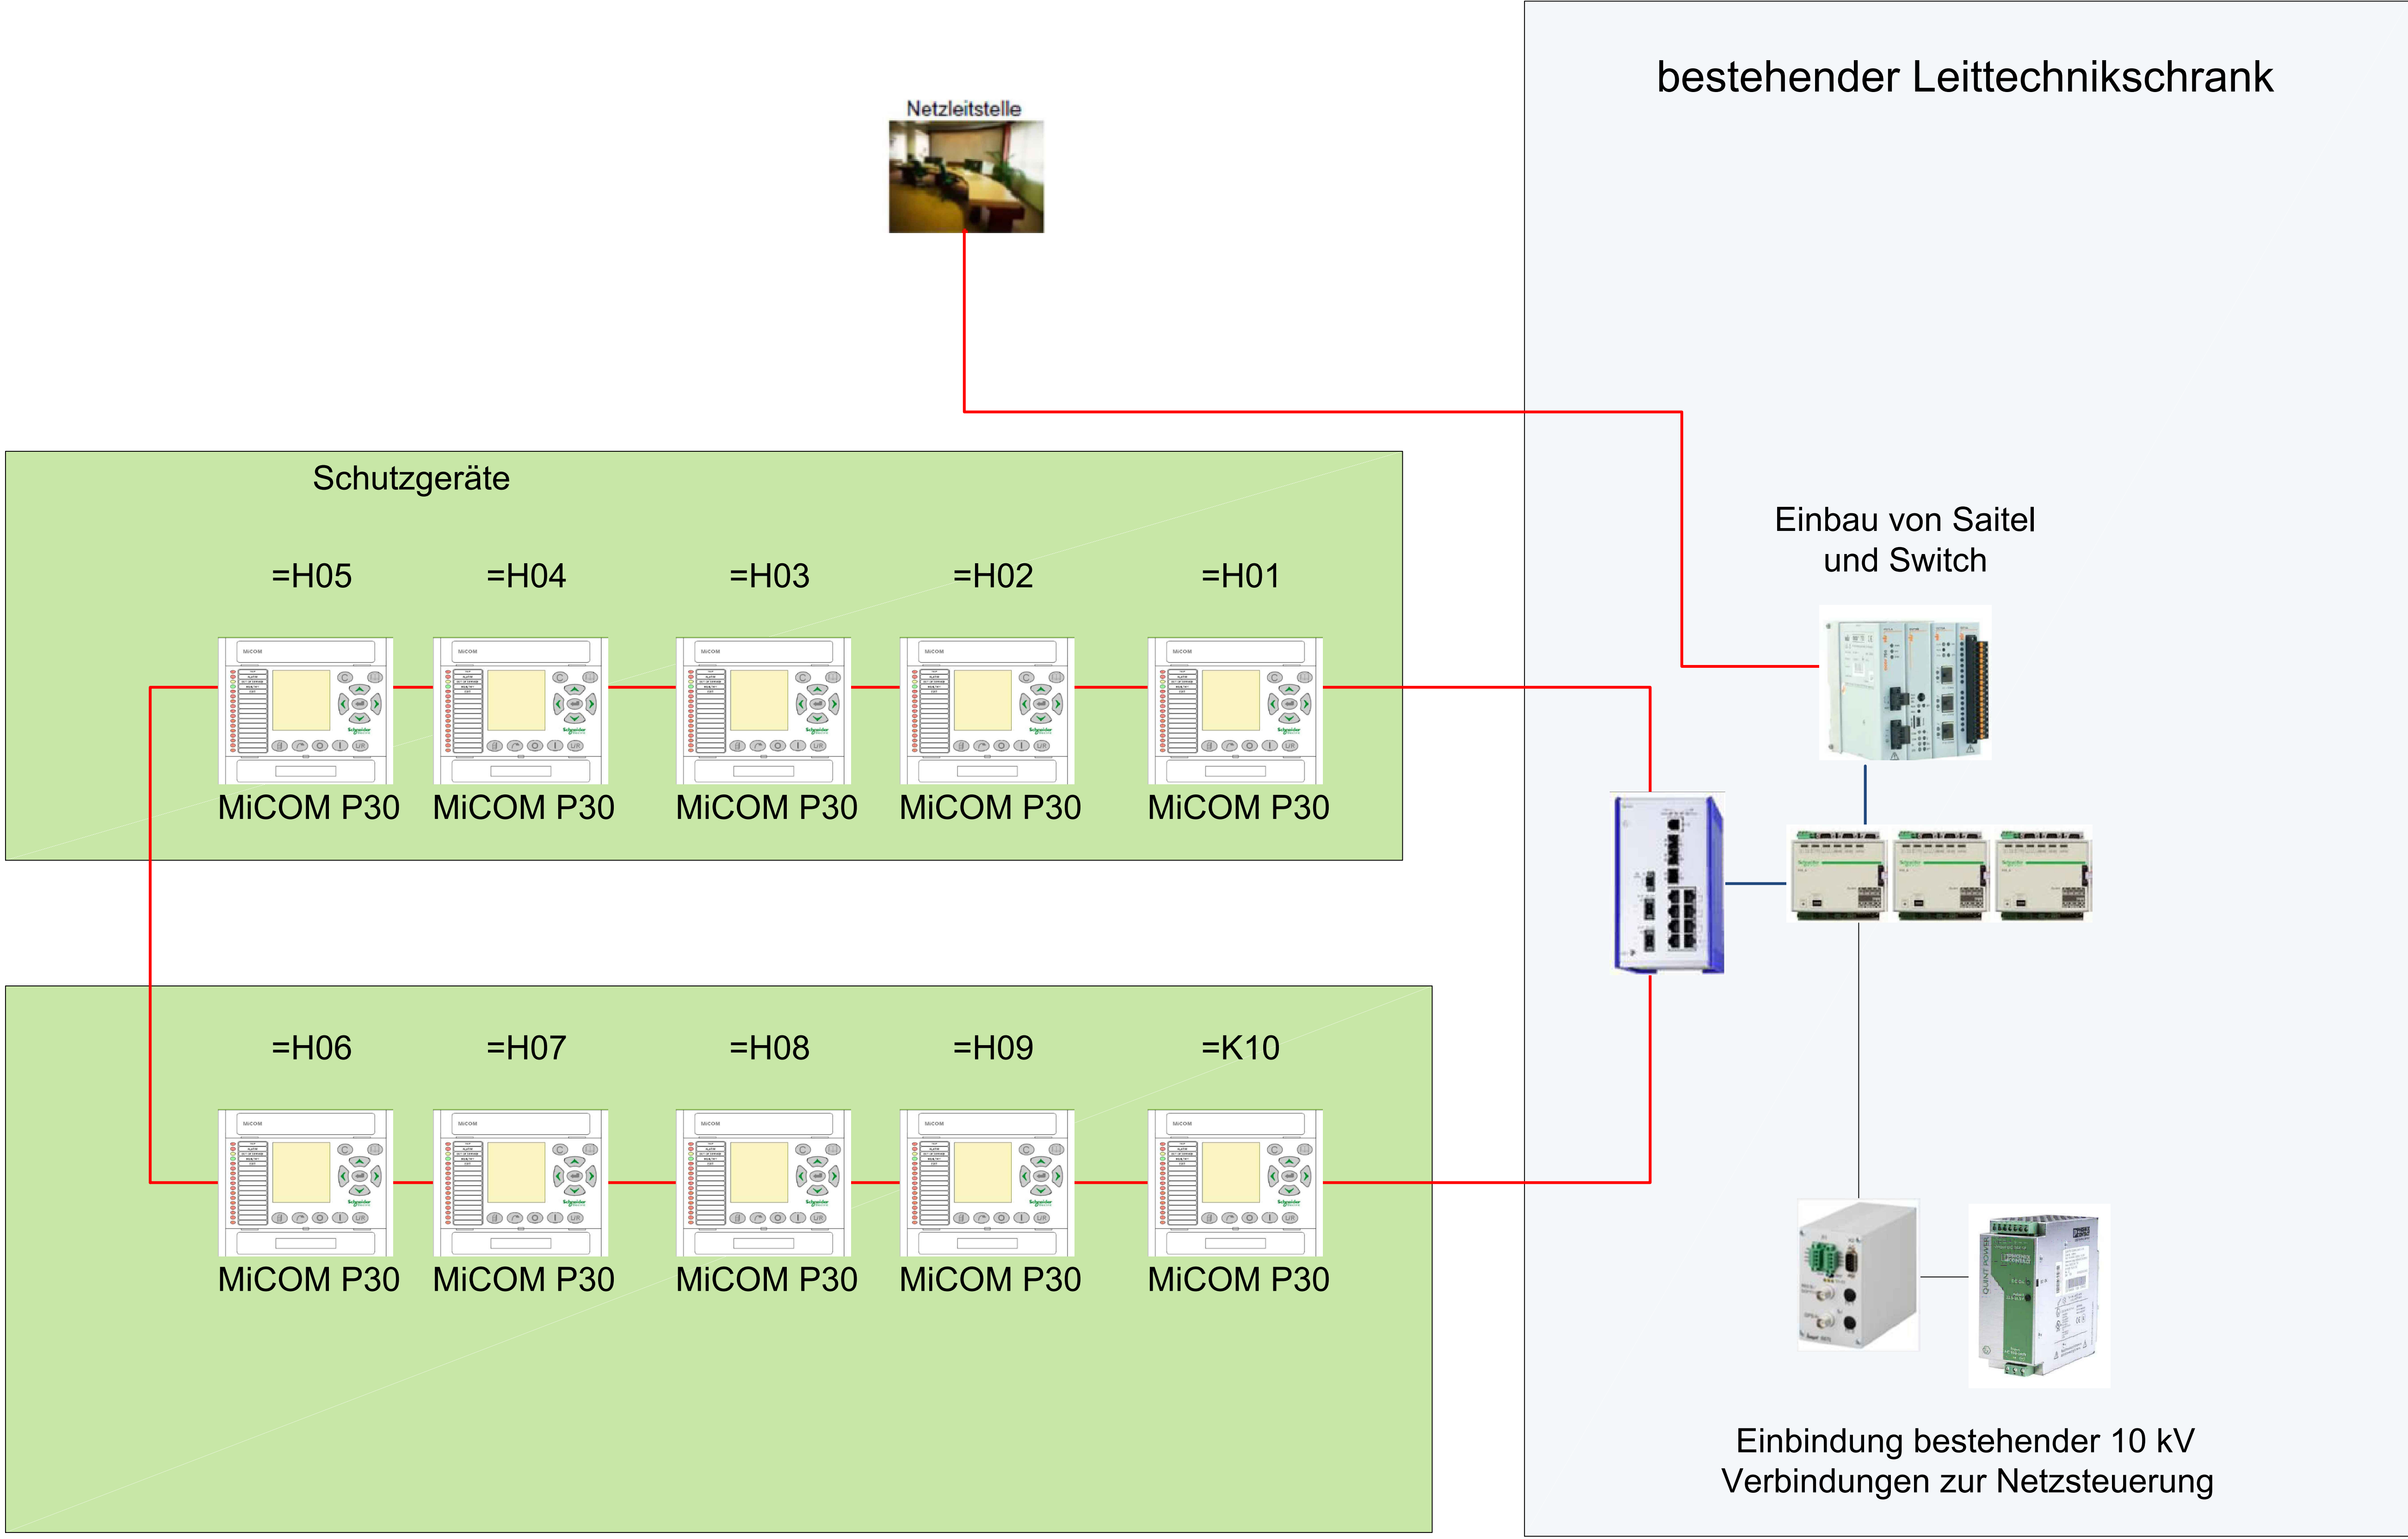

Legende

- Draht —
LWL —
RJ45 —