


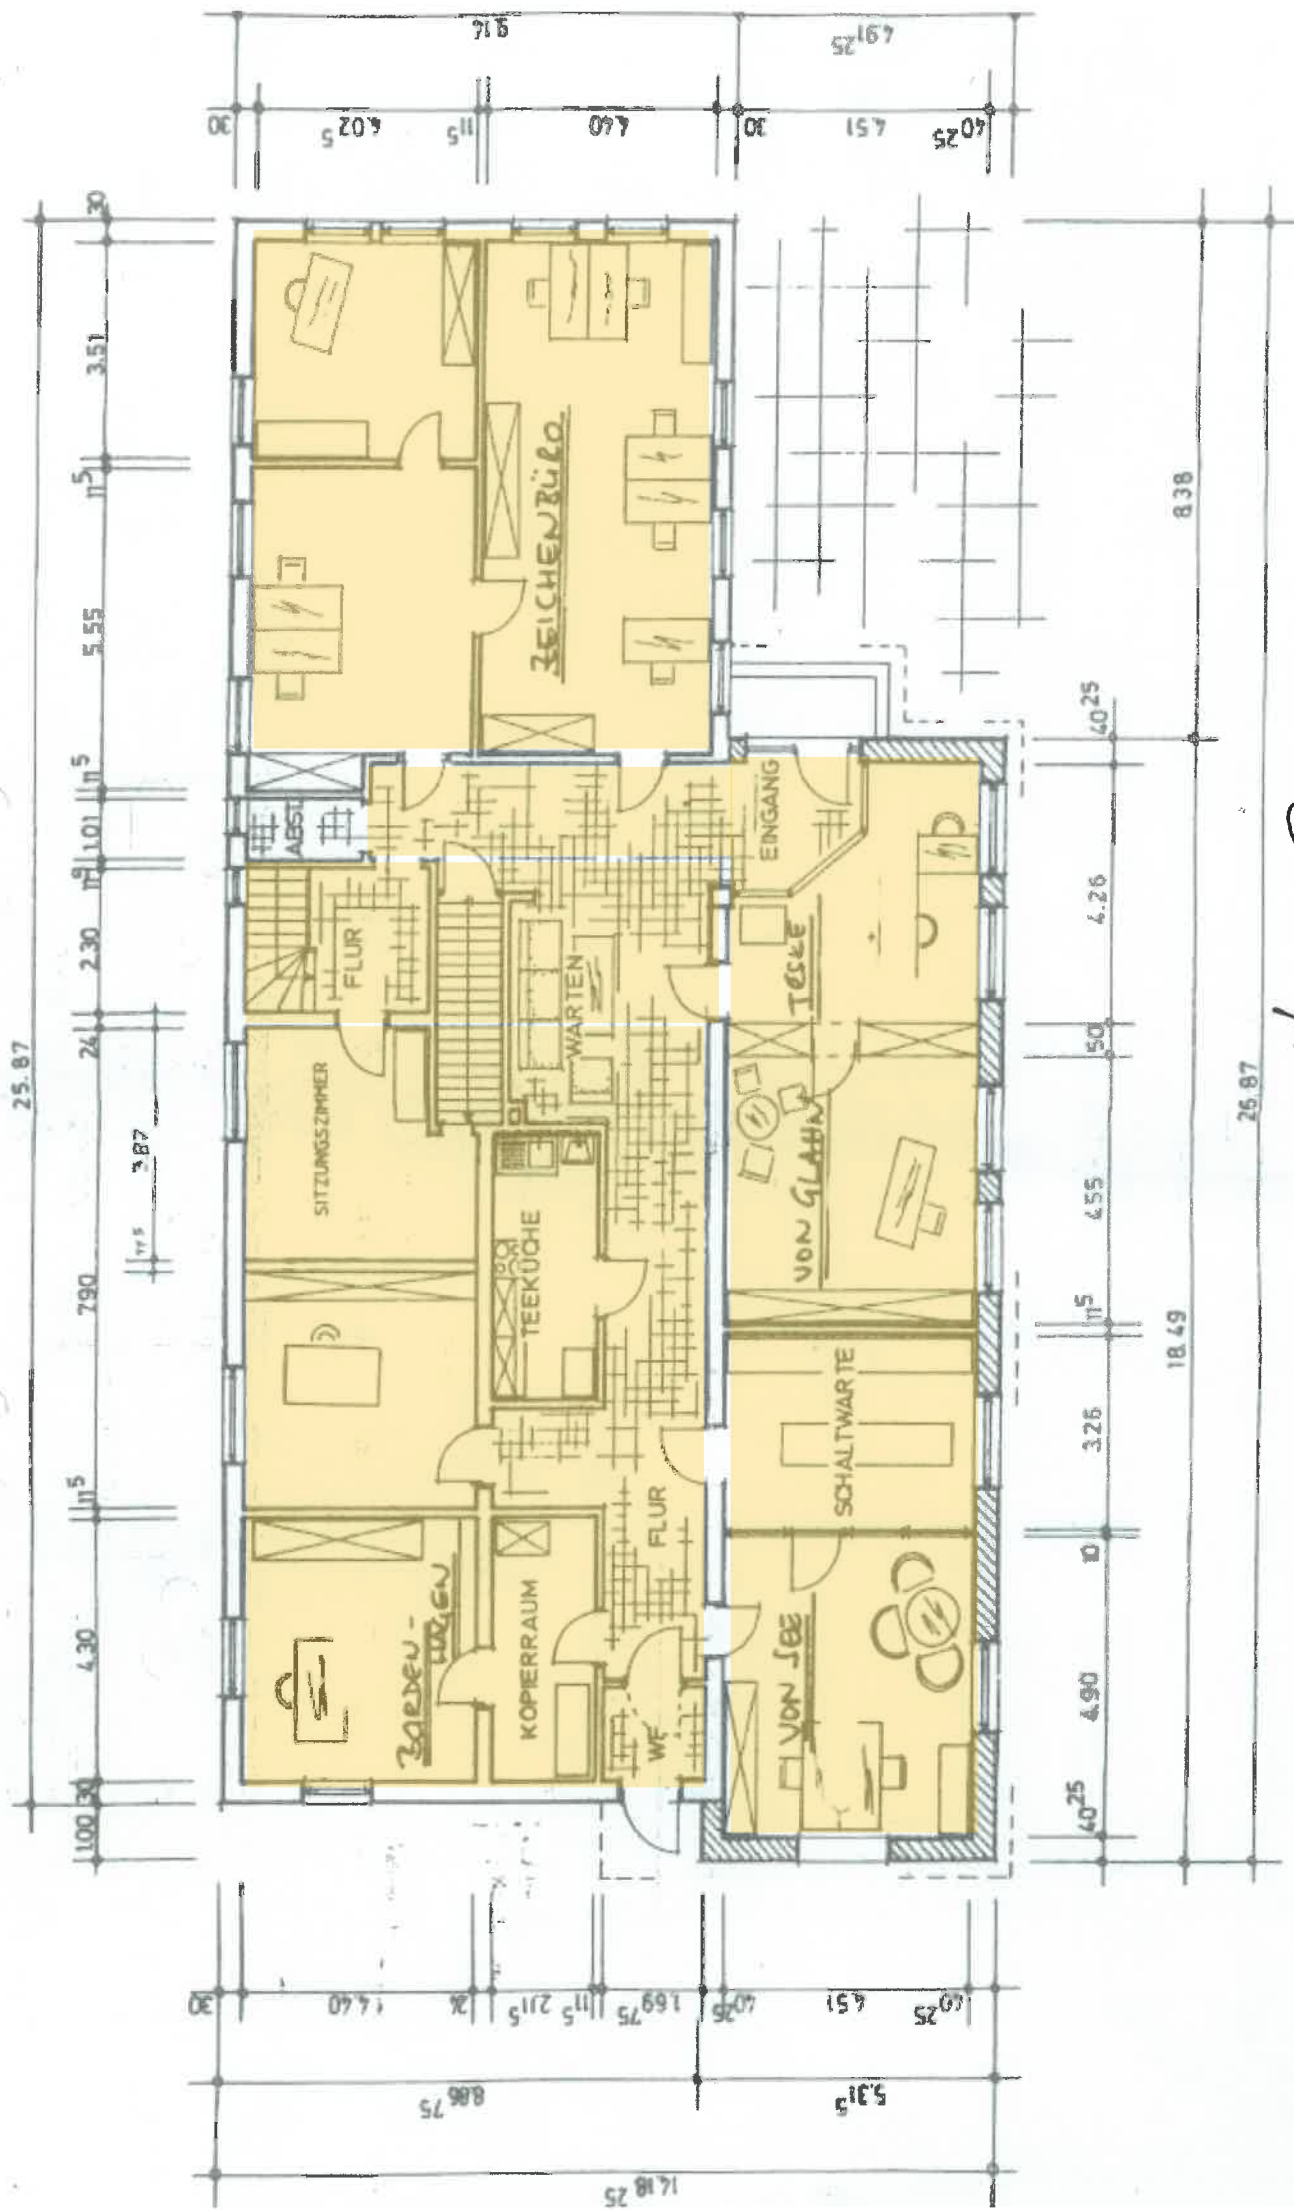

ERDGESCHOSS (vorh.)

Haus 2 EG

Am Bahnhof Süd