


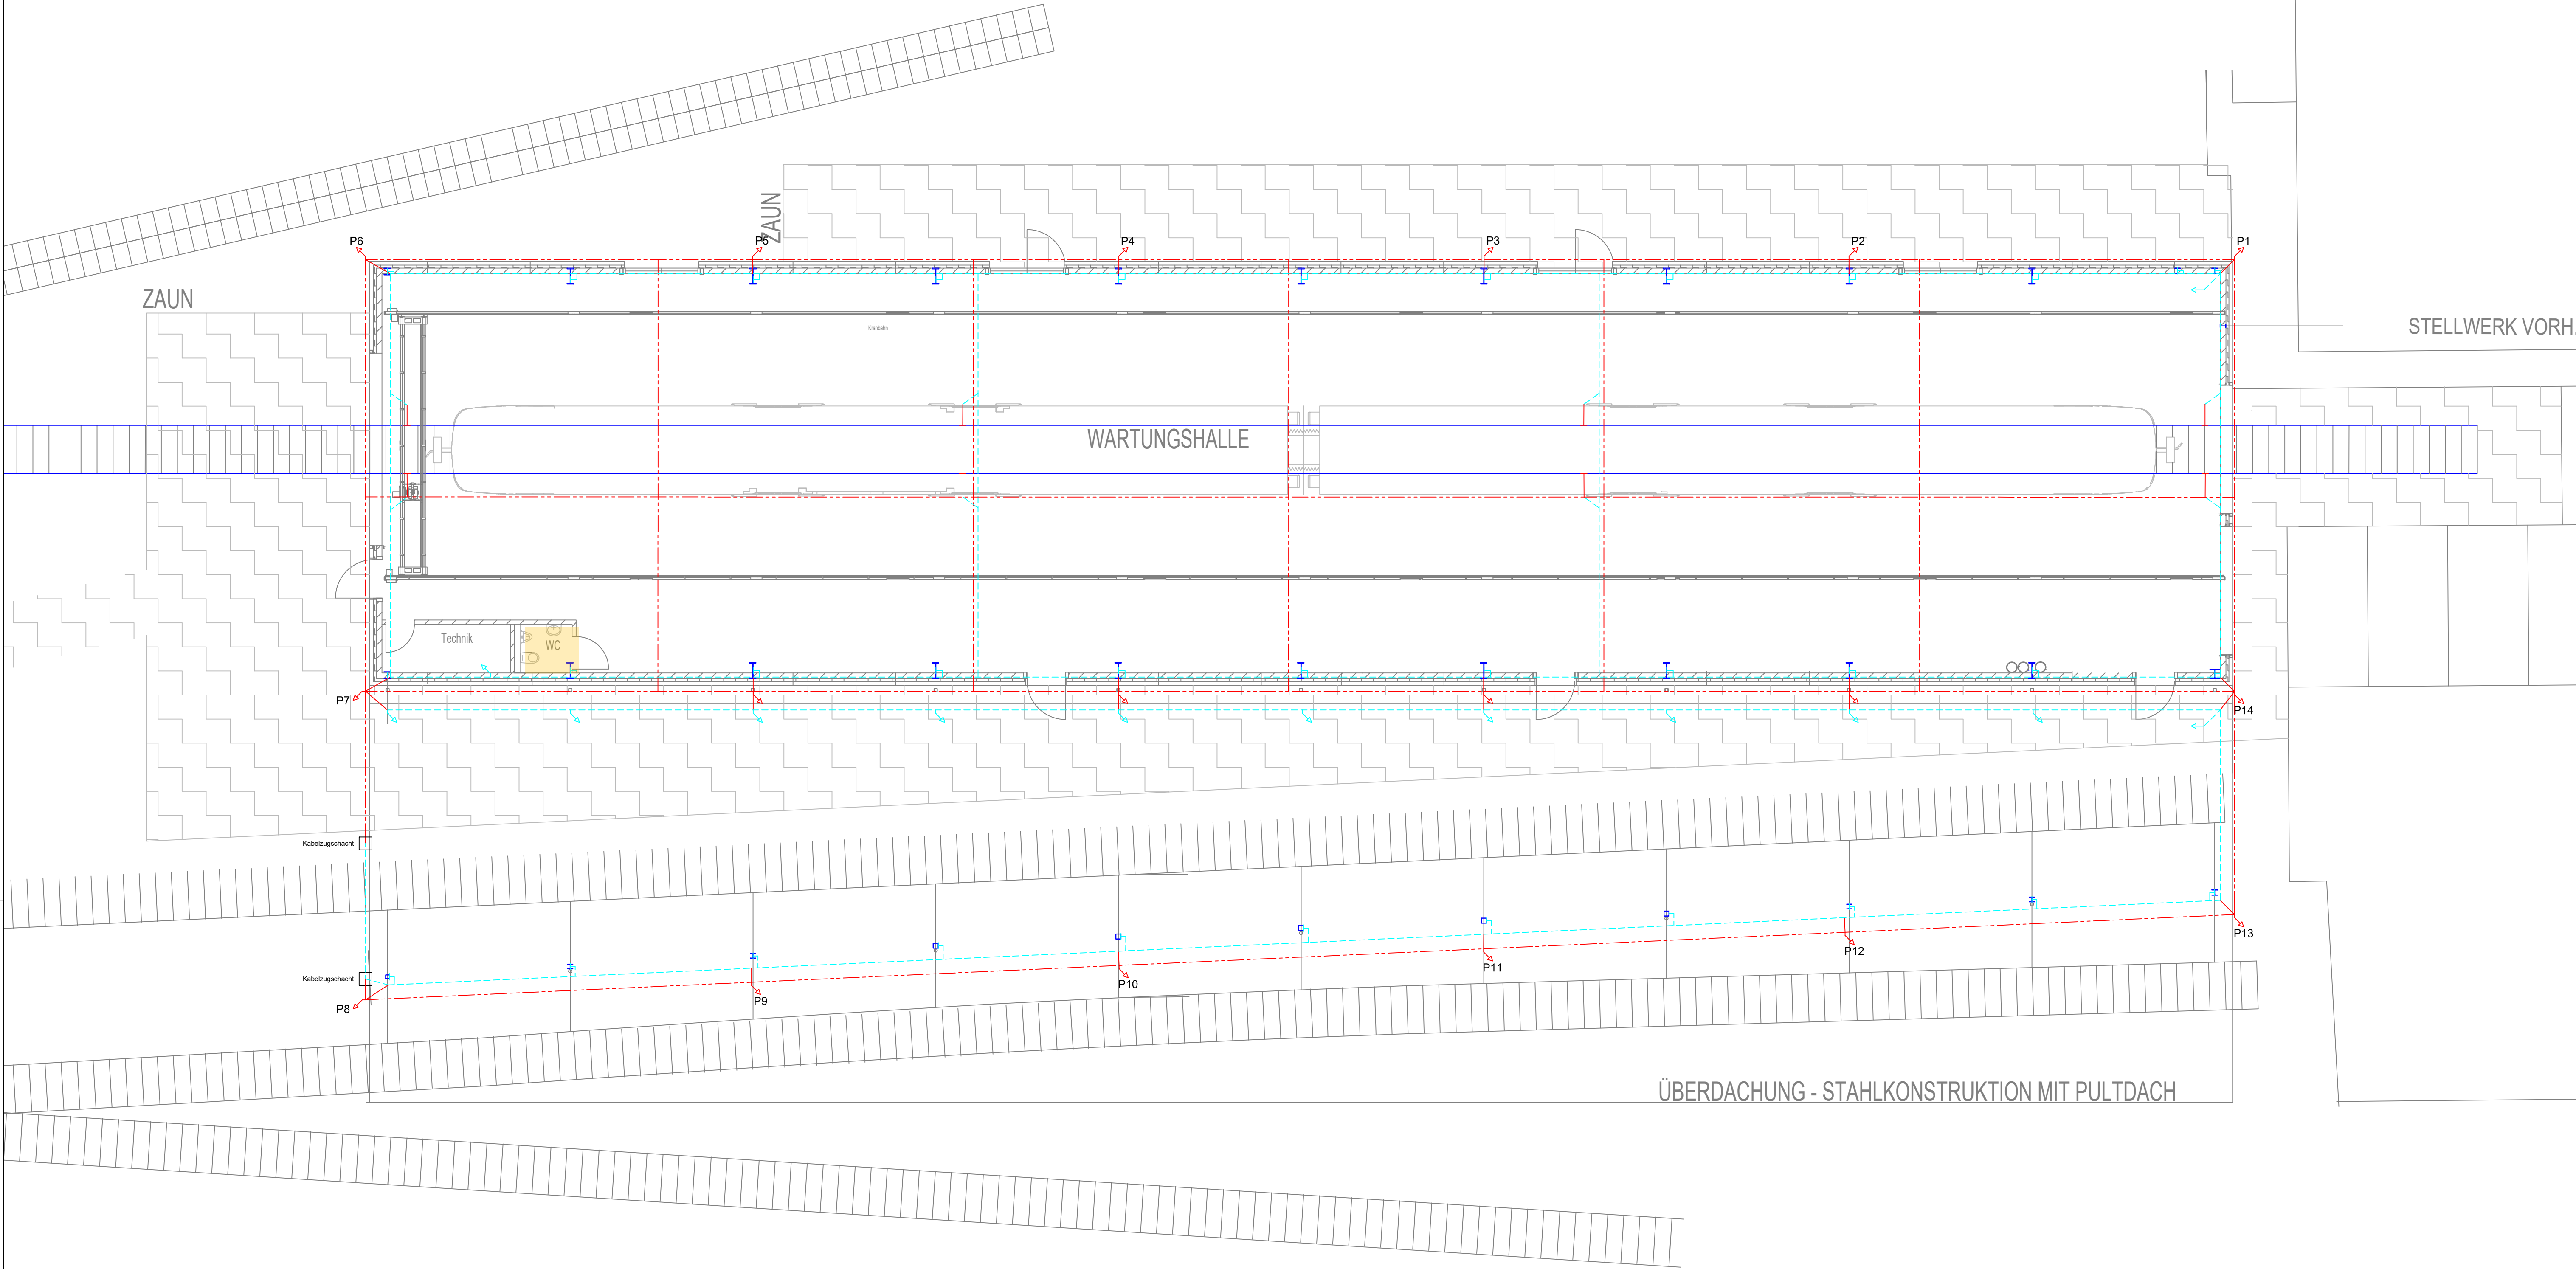

Legende:

- | | | | | | | | | | | | |
|-------|---|-------|--------------------------|---------|----------------------------------|-----|--|---|------------------------------|-----|-----------------------|
| — | Blitzschutzleitung (sichtbar verlegt) | — | Gebäudeumriss | □ □ □ □ | Potentialausgleichschiene | ↗ ↘ | Anschlussfahne | ♂ | Windmesser | ↗ ↘ | Steigepunkte |
| - - - | Blitzschutzleitung (unsichtbar verlegt) | — | Attika | — | Trennstelle / im Revisionskasten | ⊕ | Erdungsfestpunkt / Bewehrungsanschluss | □ | Holzmast | ↗ ↘ | Ventilableiter |
| - - - | unterirdische Leitung | - - - | Regenrinne | — | Tiefenerder | ⊕ | Erdung allgemein | □ | Lichtkuppel | ↗ ↘ | Überspannungsableiter |
| - - - | Fundamenterder | - - - | Metallteil / Stahlträger | — | Fangspitze / -stange | ⊕ | Fallrohr mit Anschluss | □ | Schornstein | ↗ ↘ | Blitzstromableiter |
| - - - | PA-Leitung | - - - | Schneefanggitter | — | Anschluss | ⊕ | Antenne, Satellitenschüssel | □ | Lüfter, Hauben, Ventilatoren | ↗ ↘ | Kombiableiter |
| - - - | HVI-Leitung | - - - | Dehnungsstück | — | | ⊕ | | □ | Aufzug | ↗ ↘ | Steigseisen / Leiter |

02	Erdungsanlage angepasst		Voglau	14.08.24	
01	Ergänzung Kabelzugschächte, Leitungsführung angepasst		Voglau	07.12.22	
Index:	Änderung:		Name:	Datum:	
Revision					
Vorgang	Name	Datum	Projekt:		
gezeichnet	Voglau	26.10.22	EVB Bremervörde: Interimshalle - Neubau		
geprüft:			Am Bahnhof Süd 3		
Bearbeiter:	Jarck		27432 Bremervörde		
	A1		Zeichnung: Erdungsanlage		
Projektnr.:	467114		Nummer: MP03_130EG		
Monteur:					
Maßstab:	1 : 100				

TECHNISCHE SYSTEME
Elektrotechnik
Robert-Bosch-Str. 11
21684 Stade
Tel.: 04141 523-01
E-Mail: info@ndb.de