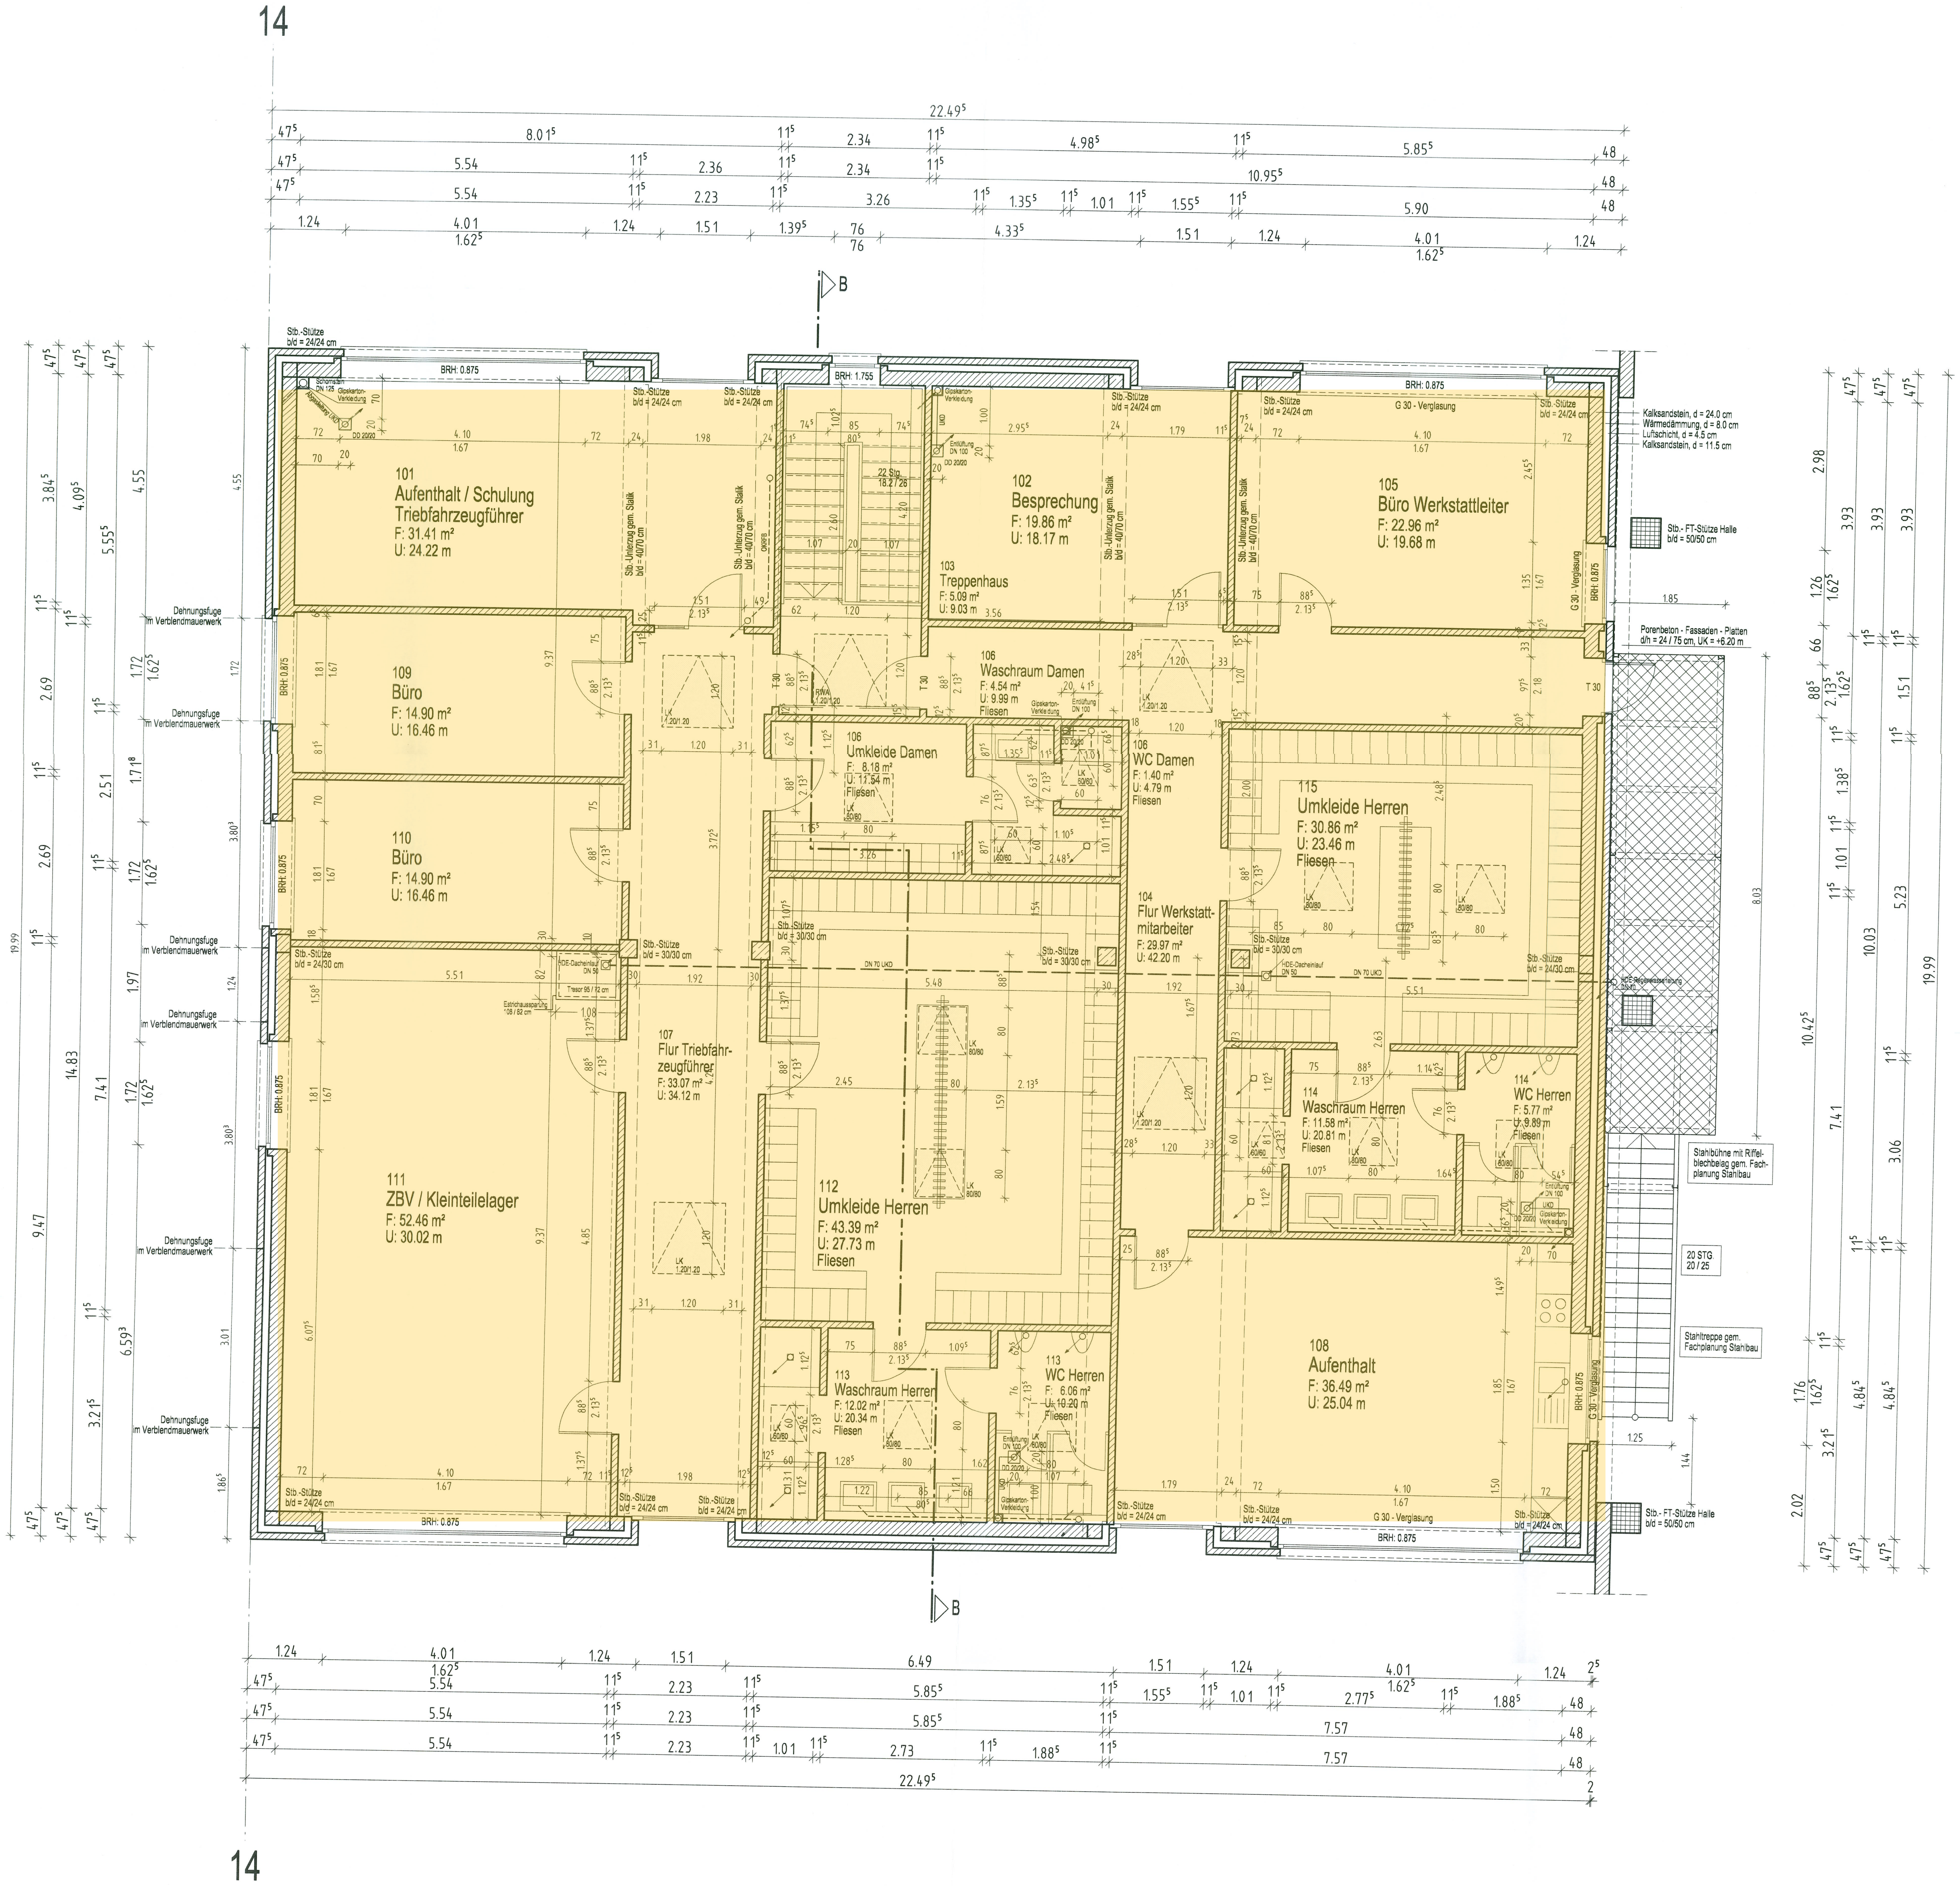

GRUNDRISS OBERGESCHOSS

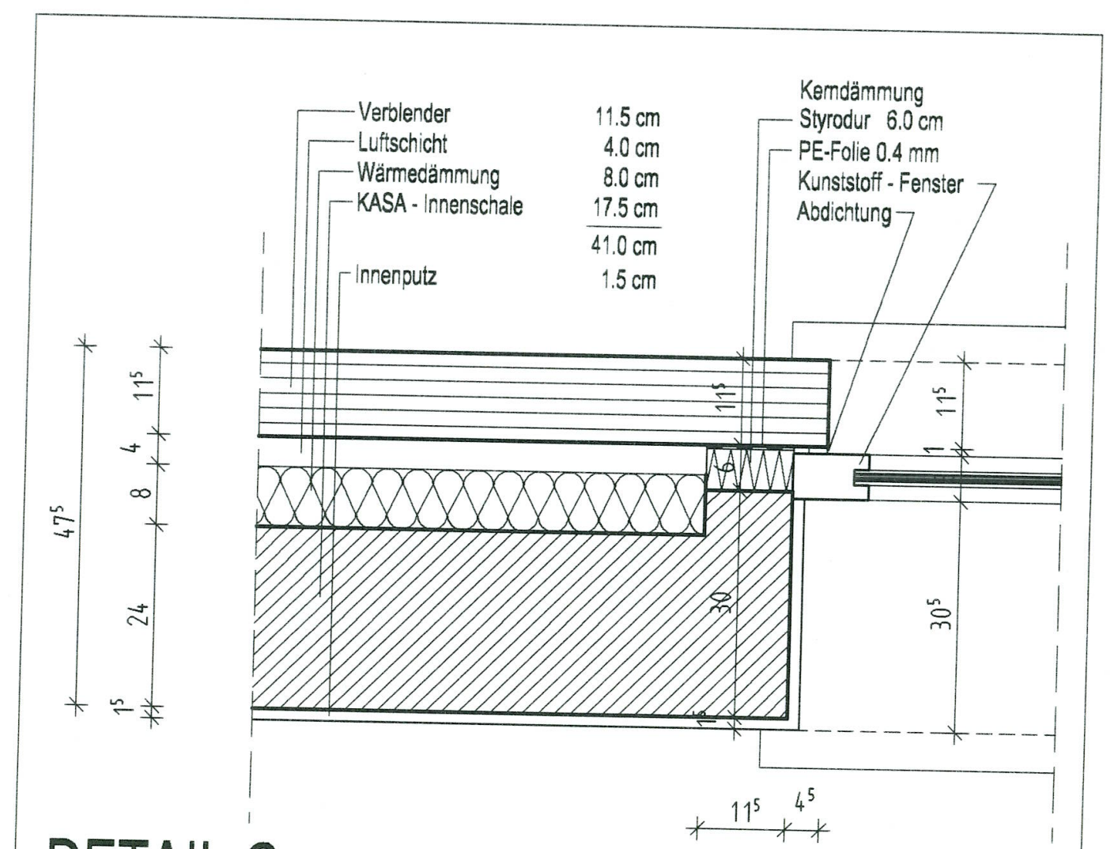

DETAIL C
FENSTERANSCHLAG SOZIALGEBÄUDE
M. 1:10

▨ MAUERWERK
▨ STAHLBETON
▨ STAHLBETON - FERTIGTEIL

- ALLE MASSE SIND ROHBAUMASSE !
- ALLE BRÜSTUNGSHÖHEN BEZIEHEN SICH AUF OKFFB !
- SÄMTLICHE MASSE SIND BAUSEITS ZU PRÜFEN !
- DIE AUSFÜHRUNGSPLÄNE GELTEN NUR IN VERBINDUNG MIT DEN SCHAL- UND BEWEHRUNGSPLÄNEN !
- DIE DARGESTELLTEN LEITUNGEN UND LEERROHRE UNTERHALB DER SOHLPLATTE SIND ZUR INFORMATION EINGEZEICHNET. BEI DER AUSFÜHRUNG DIESER ARBEITEN SIND DIE PLÄNE DER FACHPLANER AUSSCHLAGGEBEND !

INDEX	NAME	ÄNDERUNG / ERGÄNZUNG	DATUM
A	LO	TRENNWAND SOZIALGEB. - HALLE, TREPPE, FENSTER	10.02.03
B	LO	TRENNWAND SOZIALGEB. - HALLE, FENSTER	18.02.03
C	LO	TREPPE HALLE, TÜR RAUM 111, DETAIL	26.02.03
D	LO	DEHN.FUGEN / FENST. WEST, WÄNDE, FALLEITUNGEN, ENTLÜFTG., LEITG. UKD	27.05.03
E	LO	STAHLTREPPE, FENSTERHÖHEN ZUR WARTUNGSHALLE RAUM 105 + 108	20.06.03
F			
G			
H			
I			
J			
K			
L			

BAUHERR EVB Eisenbahnen und Verkehrsbetriebe Elbe-Weser GmbH Bahnhofsstraße 67 27404 Zeven	BAUVORHABEN Wartungsstützpunkt Bremervörde BAUTEIL Grundriss Obergeschoss Detail

MASS-STAB 1:50/10
GEZ. Lo
DATUM 27.01.2003
BLATT-NR. A.2E

EVB Eisenbahnen und Verkehrsbetriebe Elbe-Weser GmbH

Planungsgemeinschaft

GEWINNER
ARCHITEKTEN-INGENIEURE
Bremer Heerstr. 290
26 135 Oldenburg
Tel. (0441) 209000
Fax. (0441) 9200999
E-Mail: Gewinner@t-online.de

Bauplanung-Nord
INGENIEURGESELLSCHAFT
Ammerländer Heerstr 368
26 129 Oldenburg
Tel. (0441) 9704400
Fax. (0441) 9704444
E-Mail: bpn@bauplanung-nord.de

DIE PLANUNG BLEIBT GEISTIGES EIGENTUM DES URHEBERS. VERVIELFÄLTIGUNG VERBOTEN, ÄNDERUNG NUR MIT GENEHMIGUNG