


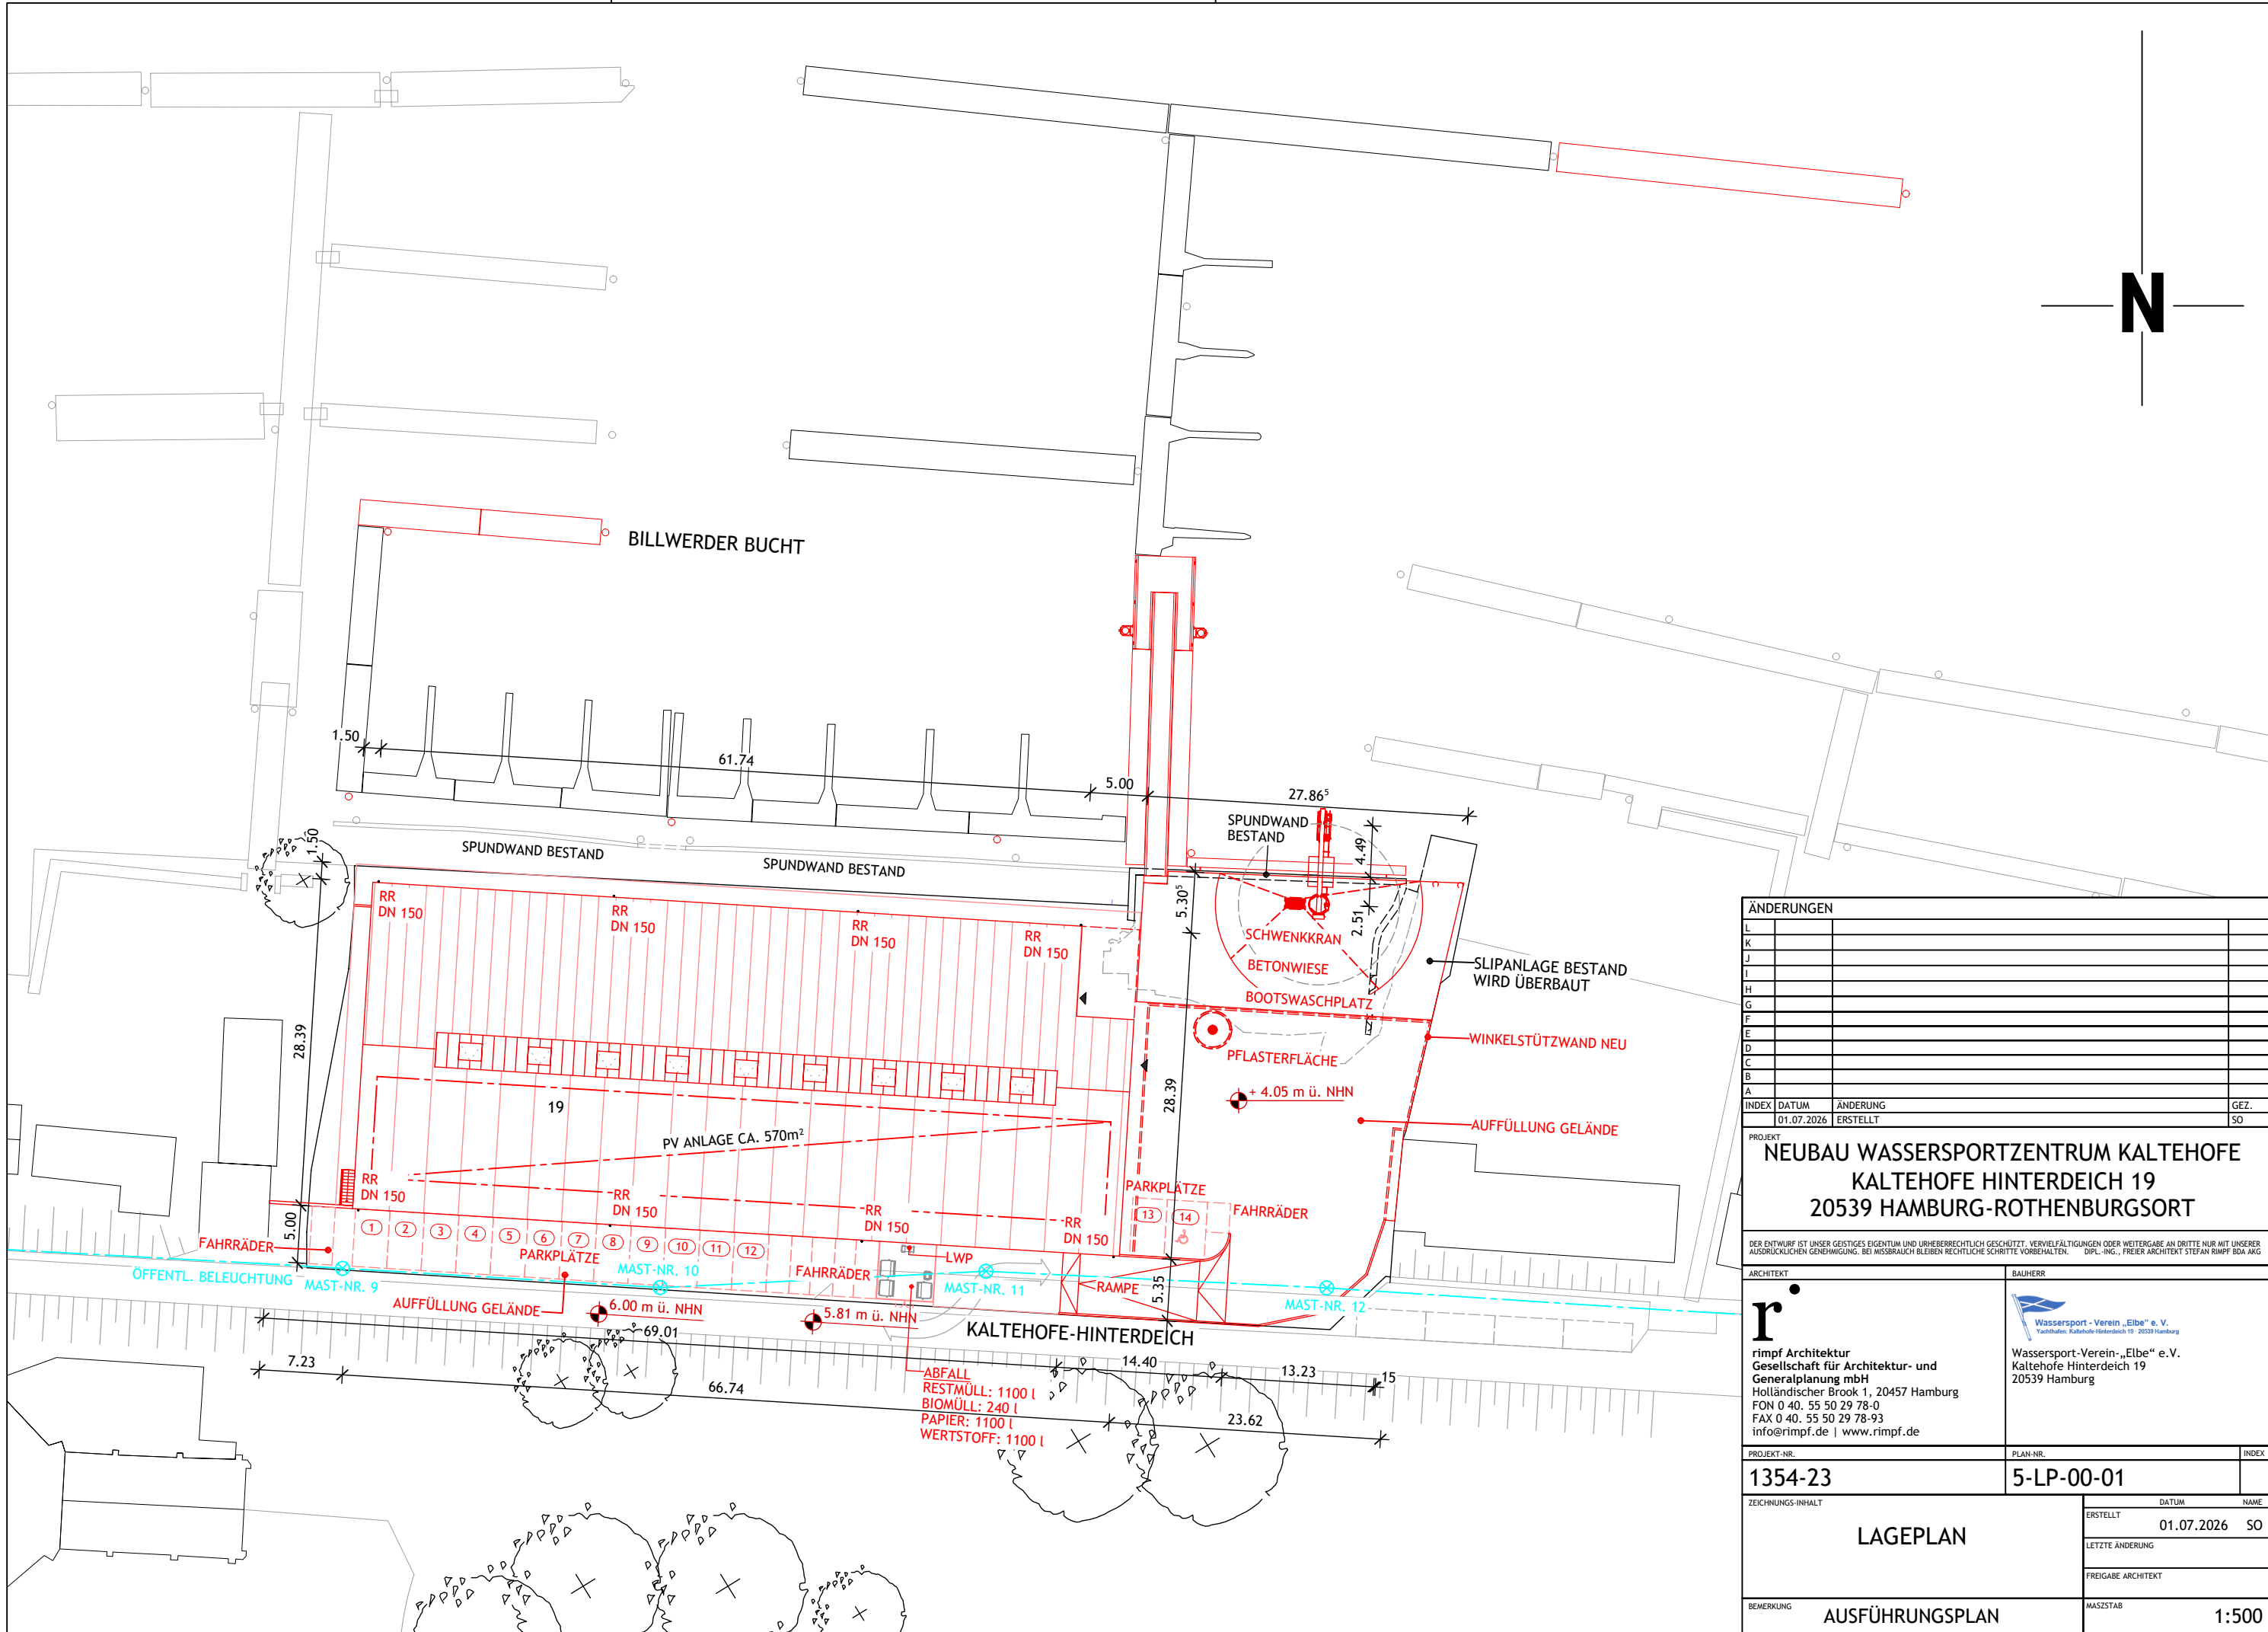

ÄNDERUNGEN			
L			
K			
J			
I			
H			
G			
F			
E			
D			
C			
B			
A			
INDEX	DATUM	ÄNDERUNG	GEZ.
	01.07.2026	ERSTELLT	SO
PROJEKT			
NEUBAU WASSERSPORTZENTRUM KALTEHOFE			
KALTEHOFE HINTERDEICH 19			
20539 HAMBURG-ROTHENBURGSORT			
DER ENTWURF IST UNSER GEISTIGES EIGENTUM UND URHEBERRECHTLICH GESCHÜTZT. Vervielfältigungen oder Weitergabe an Dritte nur mit unserer ausdrücklichen Genehmigung. Bei Missbrauch bleiben rechtliche Schritte vorbehalten. DIPL.-ING., FREIER ARCHITECT STEFAN RIMPF BDA AG			
ARCHITECT		BAUHERR	
r rimpf Architektur Gesellschaft für Architektur- und Generalplanung mbH Holländischer Brook 1, 20457 Hamburg FON 0 40. 55 50 29 78-0 FAX 0 40. 55 50 29 78-93 info@rimpf.de www.rimpf.de		 Wassersport-Verein „Elbe“ e.V. Kaltehofe Hinterdeich 19 20539 Hamburg	
PROJEKT-NR.		PLAN-NR.	INDEX
1354-23		5-LP-00-01	
ZEICHNUNGS-INHALT		DATUM	NAME
LAGEPLAN		ERSTELLT	01.07.2026 SO
		LETZTE ÄNDERUNG	
		FREIGABE ARCHITECT	
BEMERKUNG		MASSSTAB	1:500
AUSFÜHRUNGSPLAN			