



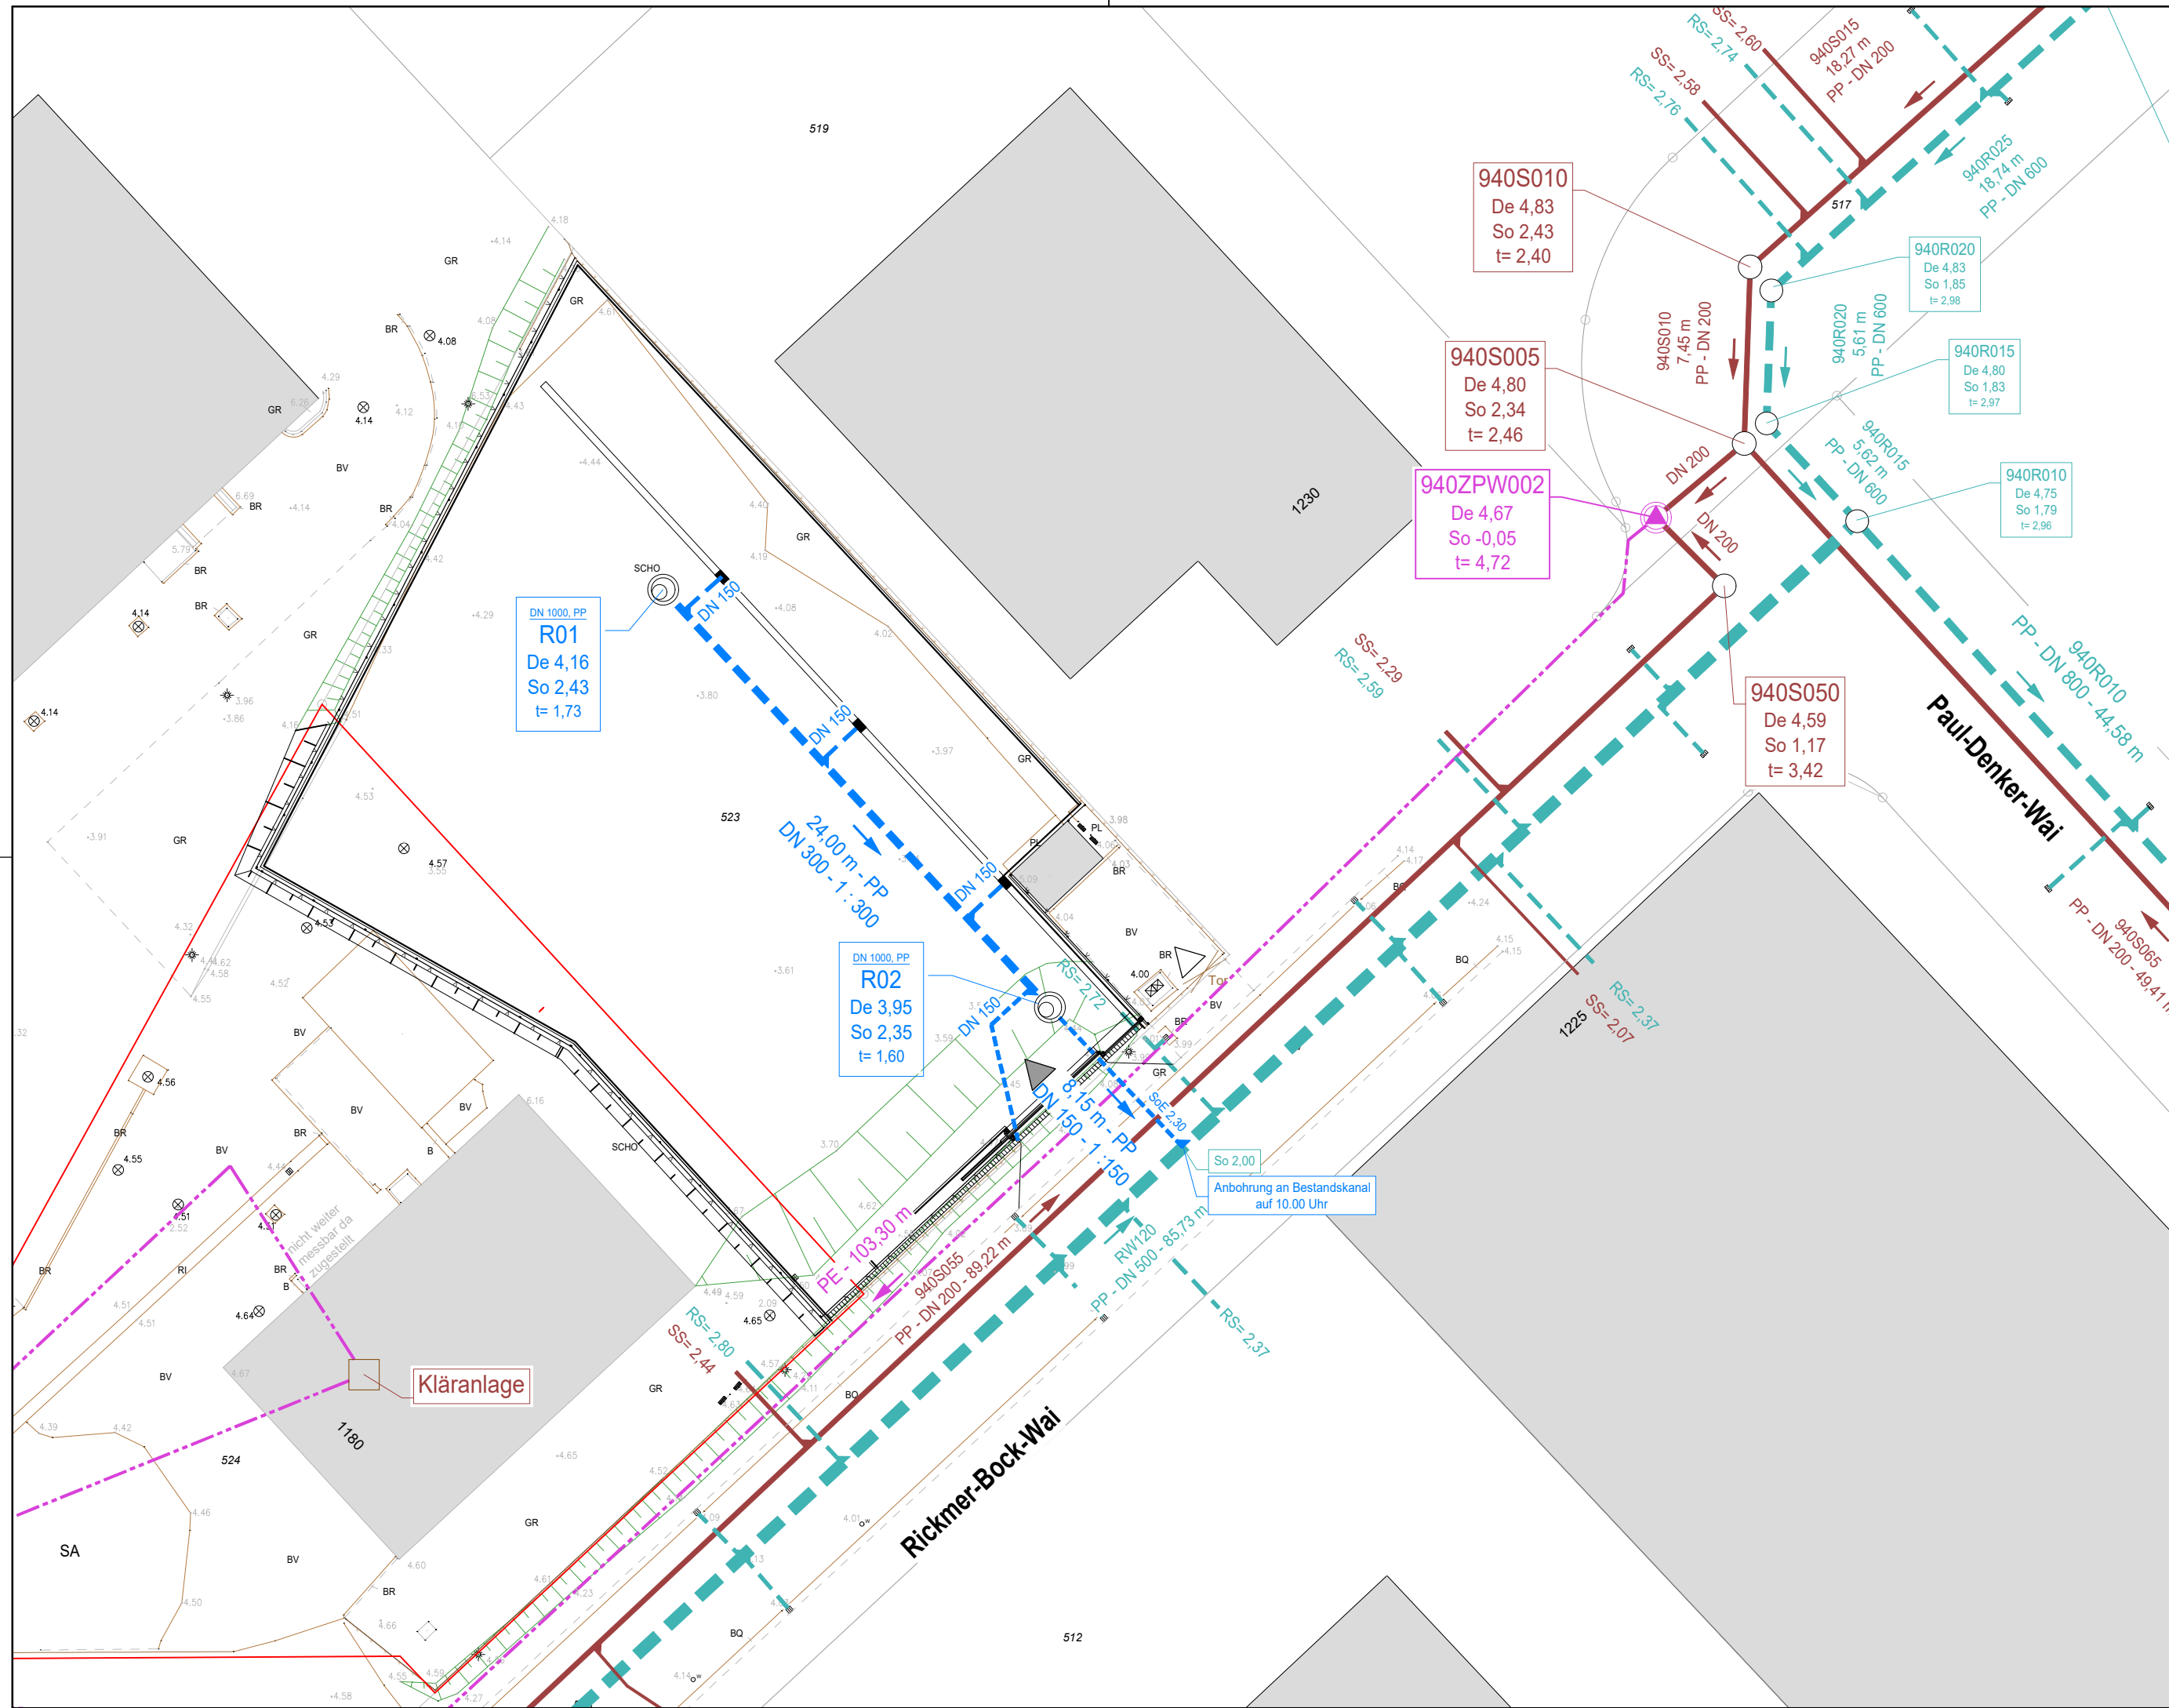


Zeichenerklärung:

- gepl. Regenwasserkanal inkl. Schacht und Schachtdeckel
- vorh. Regenwasserkanal
- vorh. Schmutzwasserkanal
- vorh. Schmutzwasserdruckrohrleitung
- gepl. Schmutzwasserdruckrohrleitung
- vorh. SW-Pumpwerk
- gepl. Anschlussleitung Regenwasserkanal
- vorh. Anschlussleitung Regenwasserkanal
- vorh. Anschlussleitung Schmutzwasserkanal
- gepl. Länge - Material
- gepl. Nennweite - Gefälle
- gepl. Fließrichtung
- gepl. Durchmesser, Material
- gepl. Schachtnummer Regen- / Schmutzwasser
- gepl. Deckelhöhe in NHN
- gepl. Sohlhöhe Schacht in NHN
- gepl. Schachttiefe in m
- gepl. Straßenablauf
- gepl. Linienentwässerung
- gepl. Zaun
- gepl. / vorh. Zufahrt

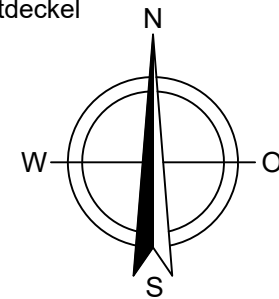

Vermessung erstellt am 24.11.2023 durch:

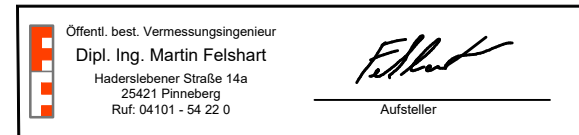

Gemarkung: Helgoland Flur: 11

Quelle: Auszug aus den Geobasisdaten des Landesamtes für Vermessung und Geoinformation Schleswig-Holstein



VORABZUG

d+p ■ **dänekamp und partner**
BERATENDE INGENIEURE VBI

Dipl.-Ing. Falk Derendorf · Dipl.-Ing. Wolfgang Kirstein · Dipl.-Ing. Wolfgang Nolte
Verbindungsweg 23 D 25469 Halstenbek Tel. 04101/6992-0 Fax 6992-99
E-Mail info@daenekamp.de Internet www.daenekamp.de

 **Gemeinde Helgoland**
Ausbau der Klärwerksfläche

Baumaßnahme	Anlage 8	Blatt 1
Straßenbau und Entwässerung	Planart	Lageplan Entwässerung
	Maßstab	1:250
Bauherr	Projekt Nr.	HEL22005
Gemeinde Helgoland Fachamt Planen und Bauen	Phase	Ausführungsplanung
Lung Wai 28 27498 Helgoland Tel.: 04725 / 808-0	Datei	A-HEL22005.dwg
	Blattgröße	0,30 m x 0,77 m = 0,23 m²
	bearbeitet:	gezeichnet: geprüft:
	Aug. 2026 Kir.	Aug. 2026 Ci. / Kir.

Aufgestellt
Helgoland, den