



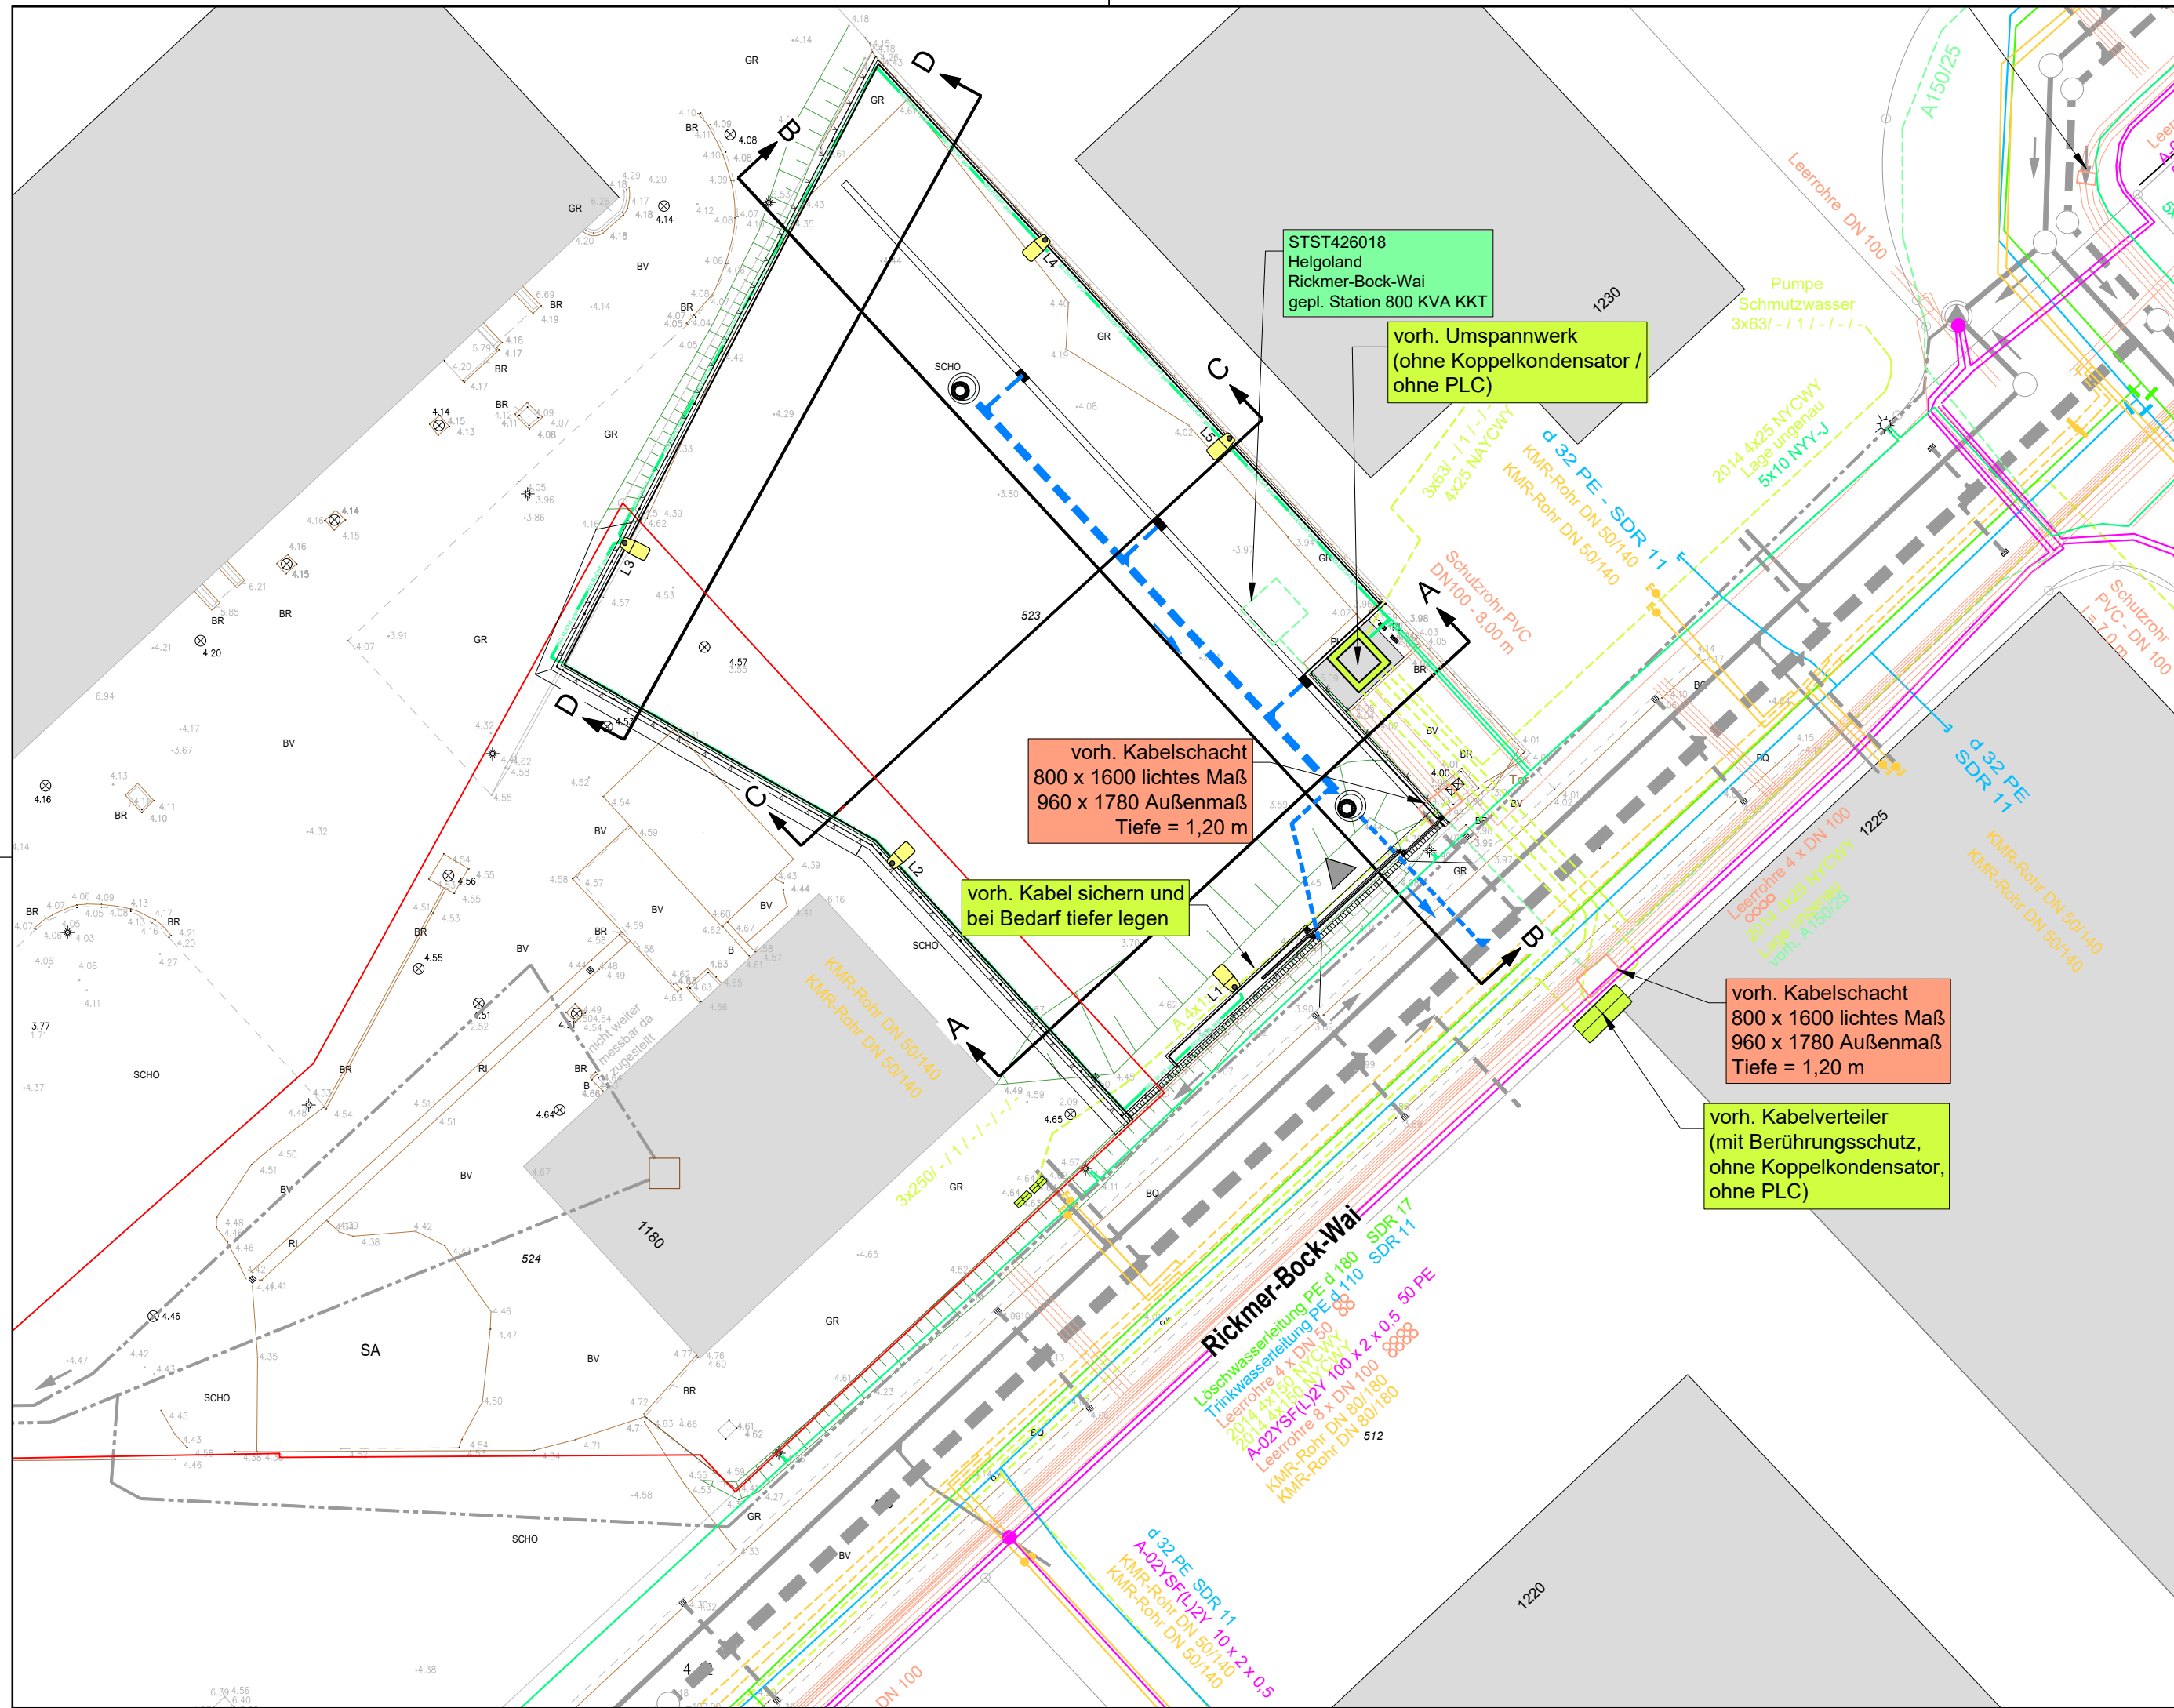

Zeichenerklärung:

- gepl. Regenwasserkanal inkl. Schacht und Schachtdeckel
- vorh. Regenwasserkanal
- gepl. Schmutzwasserkanal inkl. Schacht und Schachtdeckel
- vorh. Schmutzwasserkanal
- gepl. Schmutzwasserdruckrohrleitung
- vorh. Schmutzwasserdruckrohrleitung
- vorh. Pumpwerk
- vorh. Niederspannungskabel
- vorh. Umspannwerk
- vorh. Kabelverteilerschrank
- vorh. Mittelspannungskabel
- vorh. MSP-Station
- vorh. Wasserversorgungsleitung
- vorh. Schutzrohr
- gepl. Beleuchtungskabel
- vorh. Beleuchtungskabel
- gepl. / vorh. Straßenbeleuchtung
- vorh. Fernmeldekabel der Telekom
- vorh. Fernwärmeleitung
- vorh. Löschwasserleitung
- Lage Ausbauquerschnitt

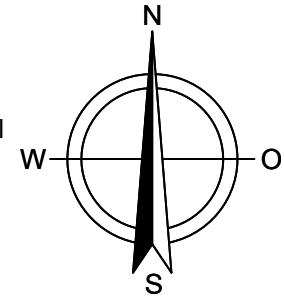


Hinweis:

Der vorliegende Plan dient lediglich der Übersicht. Die Lage der vorh. Kabel bzw. Leitungen sind nachrichtlich aus den Unterlagen der Versorgungsträger übernommen worden. Vor Beginn der Baumaßnahme sind die Versorgungsträger zu informieren und die aktuellen Bestandspläne abzufordern. Für die Feststellung der genauen Lage der Kabel bzw. Leitungen sind gegebenenfalls Suchschlitze durchzuführen. Die Kabel- und Leitungsschutzanweisungen der einzelnen Versorgungsunternehmen sind zu beachten.

Die Trassen der gepl. Versorgungsmedien dienen lediglich der Übersicht und sind nicht maßstabsgetreu. Die genauen Maße entnehmen Sie bitte den Querschnitten.

Vermessung erstellt am 24.11.2023 durch:

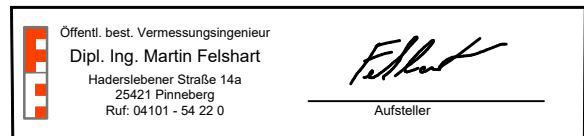

Gemarkung: Helgoland

Flur: 11

Quelle: Auszug aus den Geobasisdaten des Landesamtes für Vermessung und Geoinformation Schleswig-Holstein



VORABZUG

d+p **dänekamp und partner**
BERATENDE INGENIEURE VBI
Dipl.-Ing. Falk Derendorf · Dipl.-Ing. Wolfgang Kirstein · Dipl.-Ing. Wolfgang Nolte
Verbindungsweg 23 D 25469 Halstenbek Tel. 04101/6992-0 Fax 6992-99
E-Mail info@daenekamp.de Internet www.daenekamp.de



Gemeinde Helgoland

Ausbau der Klärwerksfläche

Baumaßnahme	Anlage 9	Blatt 1
Straßenbau und Entwässerung	Lageplan	Ver- und Entsorgungsmedien
	Maßstab	1:250
Bauherr	Projekt Nr.	HEL22005
Gemeinde Helgoland	Phase	Ausführungsplanung
Fachamt Planen und Bauen	Datei	A-HEL22005.dwg
Lung Wai 28	Blattgröße	0,30 m x 0,77 m = 0,23 m²
27498 Helgoland	bearbeitet:	gezeichnet: geprüft:
Tel.: 04725 / 808-0	Aug. 2026 Kir.	Aug. 2026 Ci. / Kir.

Aufgestellt
Helgoland, den